


V055b M1:55

V055a M1:55

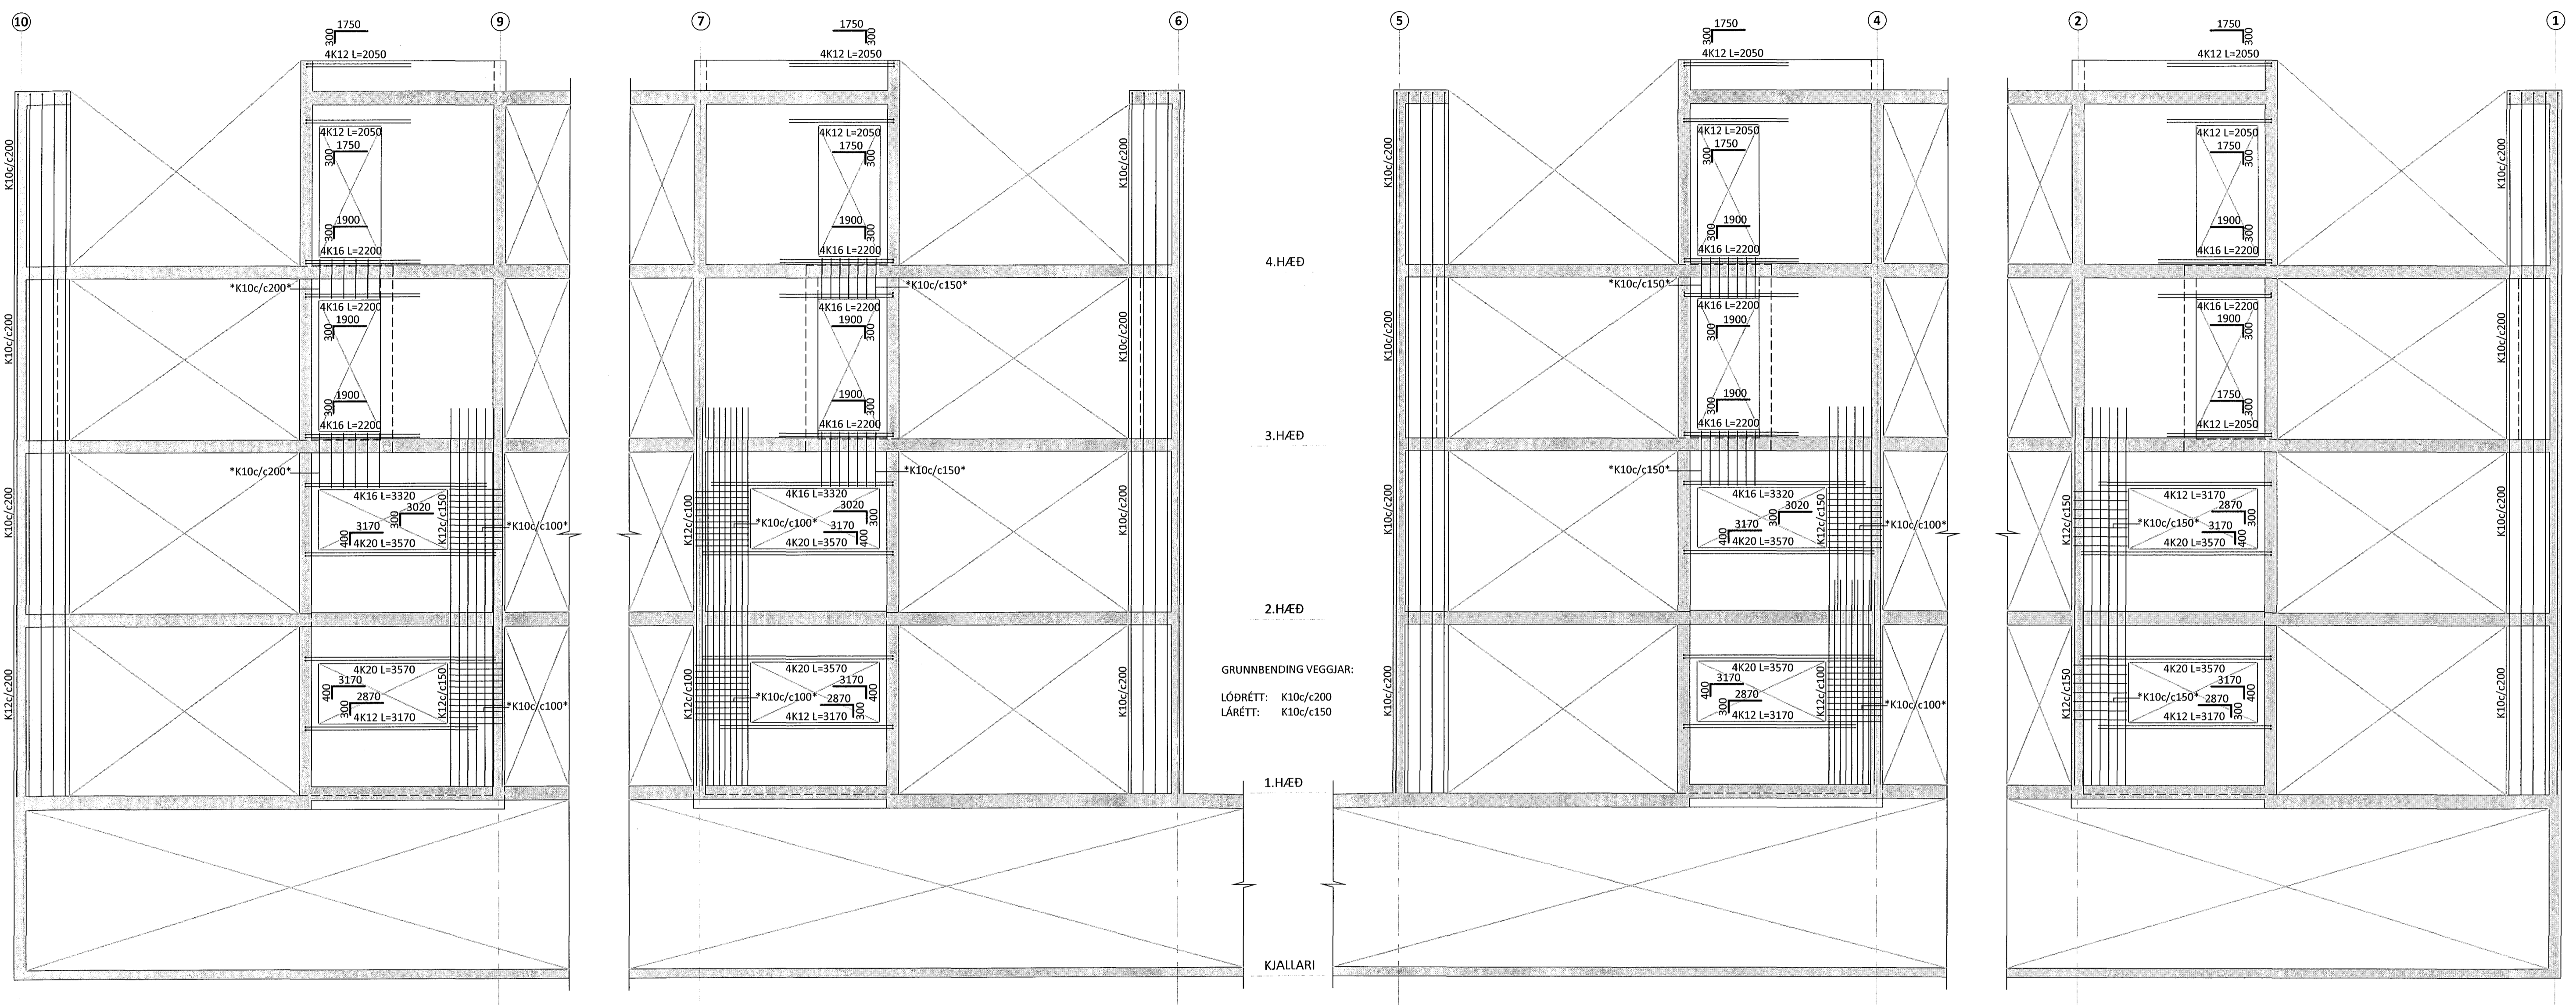

ÁRITUN AÐALHÖNNUÐAR: *Jh.* KT.

SKÝRINGAR:

- SJÁ TEIKNINGU B 000 FYRIR ALMENNAR SKÝRINGAR
- SJÁ TEIKNINGU B 4050 FYRIR ALMENN SNIÐ Í VEGGI OG SKÝRINGAR FYRIR HLIÐARMYNDIR VEGGJA
- ÖLL MÁL ERU Í MILLIMETRUM OG ALLIR KÓTAR ERU Í METRUM
- VEGGIR ERU 200mm ÞYKKIR NEMA ANNAD SÉ TEKIÐ SÉRSTAKLEGA FRAM
- SJÁ GATAPLÖN FRÁ FERLI FYRIR STÆRÐ OG STAÐSETNINGU GATA Í VEGGI

TÁKN:

TÁKNAR 22mm ÞYNNINGU Í VEGG

GRUNNBENDING VEGGJA:

GILDIR ÞAR SEM EKKI ER SKILGREIND SÉRSTÖK GRUNNBENDING Á HLIÐARMYNDUM

150mm ÞYKKIR VEGGIR
LÖÐRÉTT BENDING: K10c/c150
LÁRÉTT BENDING: K10c/c150

180mm ÞYKKIR VEGGIR
LÖÐRÉTT BENDING: K10c/c200
LÁRÉTT BENDING: K10c/c200

200mm ÞYKKIR VEGGIR:
LÖÐRÉTT BENDING: K10c/c250
LÁRÉTT BENDING: K10c/c200

BENDING VEGGJA ER ALMENNT ALLTAF Í TVÖFALDRI GRIND, NEMA Í 150mm ÞYKKUM VEGGJUM ÞAR SEM GRIND ER EINFÖLD

BR.				DAGS.				BREYTING			
ferill VERKFRÆDISTOFA											
HERJÓLFSGATA 32-34 HAFNARFJÖRÐUR FJÓLBÝLISHÚS											
BURÐARVIRKI VEGGIR - V055a OG V055b HLIÐARMYND											
SAMÞYKKT: <i>Deisla</i> KT. 121260-4689											
HÖNNUÐUR		YFIRFARID		DAGS. ÚTG.		DAGS. BREYT.		HÖNNUÐUR		YFIRFARID	
AK		arngurimur@ferill.is		HE		31.03.15		AK		arngurimur@ferill.is	
MKV.		VERKNR.		TEIKN. NR.		BREYTT.		MKV.		VERKNR.	
1:55		14103		B 3009				1:55		14103	
Ferill ehf. Mörkin 1 108 Reykjavík Sími: 575 1600 Fax: 575 1601 www.ferill.is											