

GRUNNBENDING VEGGJA:

ALMENN SNIÐ FYRIR SÉRÞENDINGU VEGGJA - GILDIR NEMA ANNAÐ SÉ SÝNT Á HLIÐARMYNDUM VEGGJA:

ÁRITUN BYGGINGARFULLTRÚA

(GILDIR FYRIR VEGGI SEM EKKI ER TEKIN HLIÐARMYND AF EÐA ÞAR SEM EKKI ER SKILGREIND SÉRSTÖK GRUNNBENDING Á HLIÐARMYNDUM)


150mm ÞYKKIR VEGGIR
LÖÐRÉTT BENDING: EINFÖLD GRIND K10c/c150
LÁRÉTT BENDING: EINFÖLD GRIND K10c/c150

180mm ÞYKKIR VEGGIR
LÖÐRÉTT BENDING: TVÖFÖLD GRIND K10c/c200
LÁRÉTT BENDING: TVÖFÖLD GRIND K10c/c200


200mm ÞYKKIR VEGGIR
LÖÐRÉTT BENDING: TVÖFÖLD GRIND K10c/c250
LÁRÉTT BENDING: TVÖFÖLD GRIND K10c/c200

BENDING VEGGJA ER ALMENNT ALLTAF Í TVÖFÖLDRI GRIND, NEMA Í 150mm ÞYKKUM VEGGIUM ÞAR SEM GRIND ER EINFÖLD


LÁRÉTT SNIÐ M1:10:
L-SAMSKEYTI Á VEGGIUM

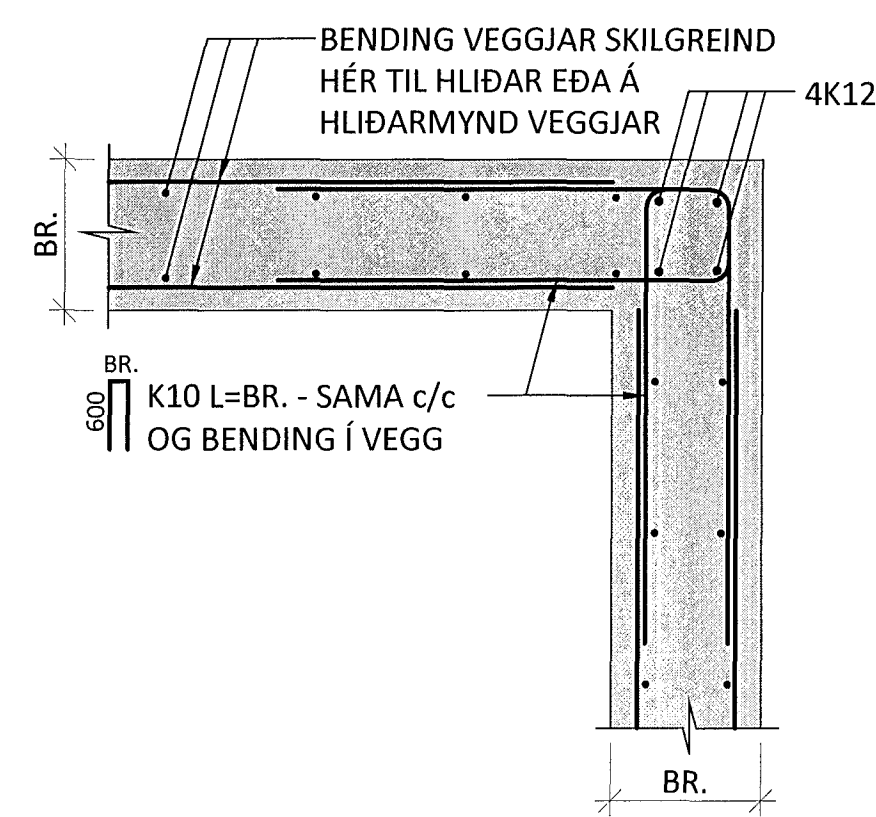

LÁRÉTT SNIÐ M1:10:
T-SAMSKEYTI Á VEGGIUM

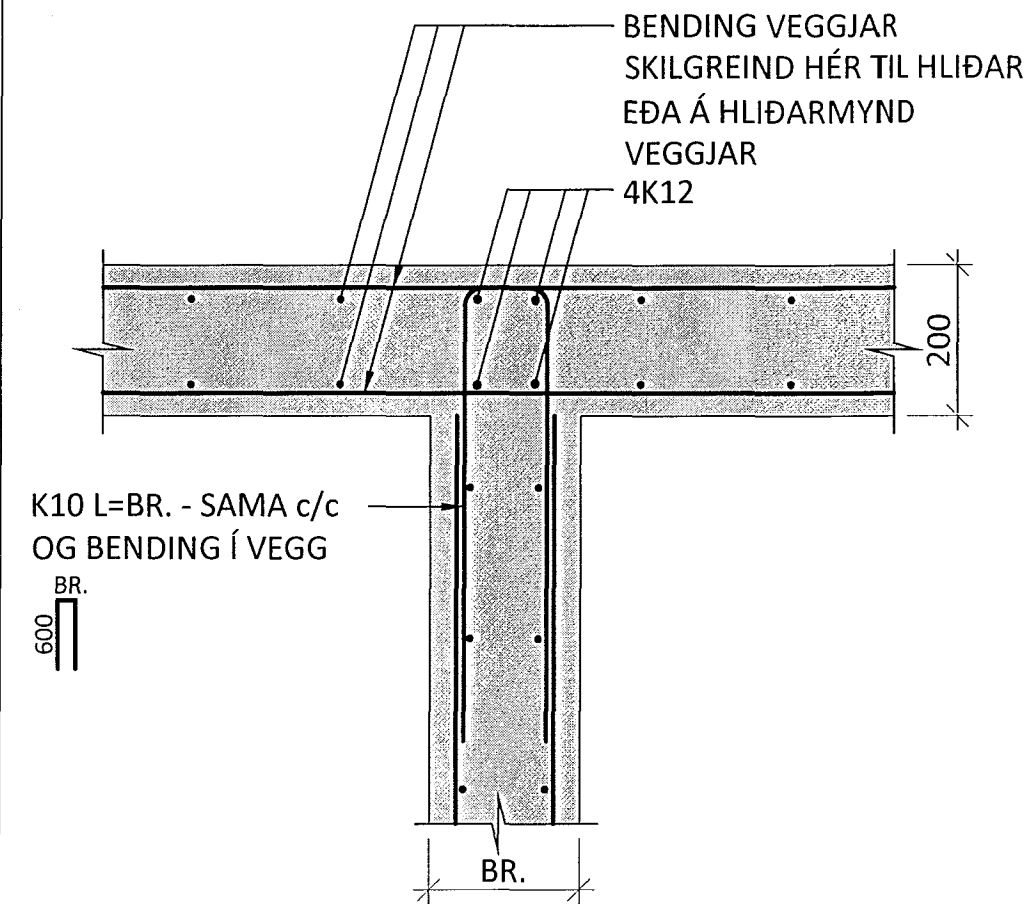


LÖÐRÉTT SNIÐ M1:10:
VEGGUR FYRIR OFAN/NEDAN DYRA- EÐA GLUGGAOP

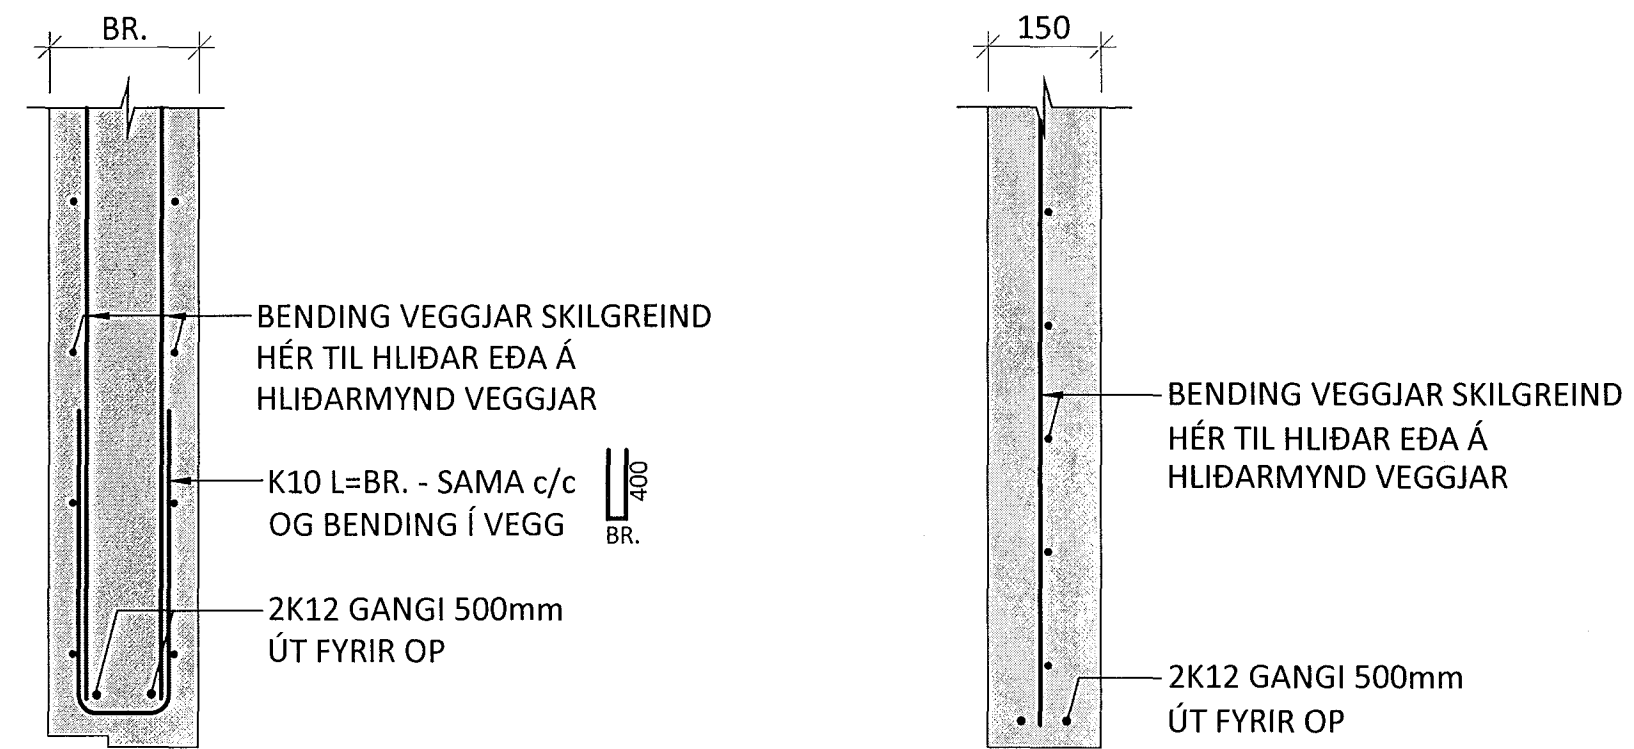



Samþykkt þann
17. apríl 2015
Byggingafrúnnir í Hafnarfirði
Fh. Höfður S. Gunnlaugsson

SKÝRINGAR:


- SJÁ TEIKNINGU B 0000 FYRIR ALMENNAR SKÝRINGAR
- ÖLL MÁL ERU Í MILLIMETNUM OG ALLIR KÓTAR ERU Í METNUM
- UPPGEFNIÐ HÆÐ Á JÁRNBAKKA Á SNIÐUM ER HÆÐ Á BAKKA SBR. SKÝRINGARMYND. GERT ER RÁÐ FYRIR AÐ HÆÐ Á BAULU SÉ 20mm MINNI EN HÆÐ Á BAKKA:

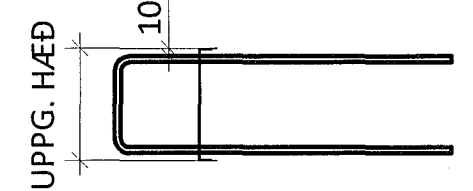


LÁRÉTT SNIÐ M1:10:
FRJÁLS VEGGENDI EÐA VEGGUR VIÐ DYRA- EÐA GLUGGAOP

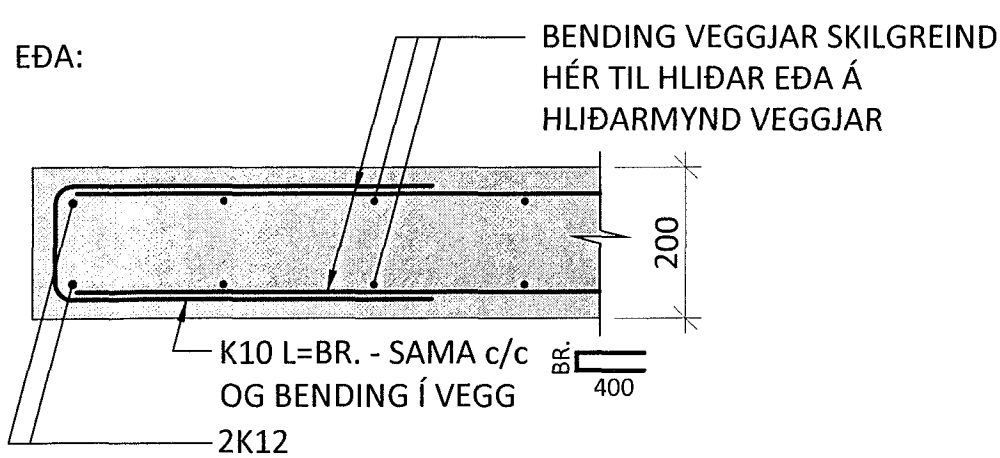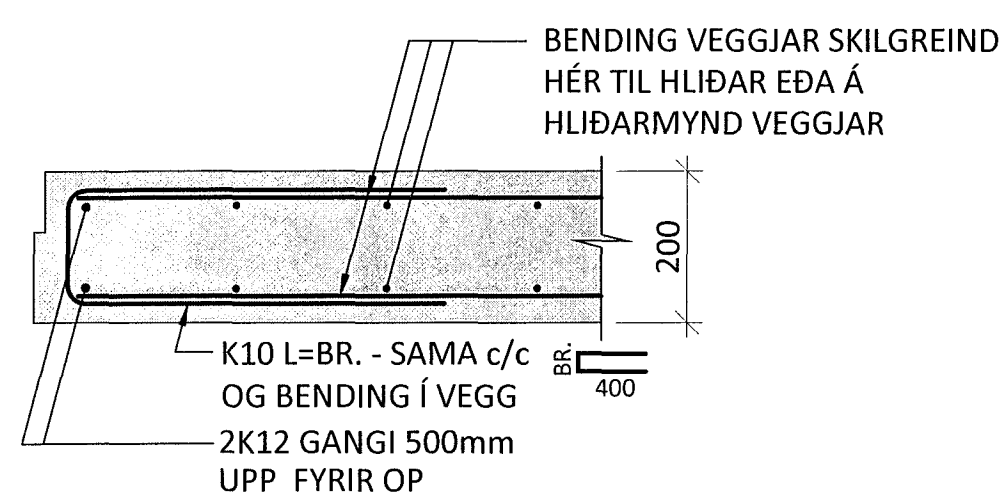


SM1
1001 M1:10

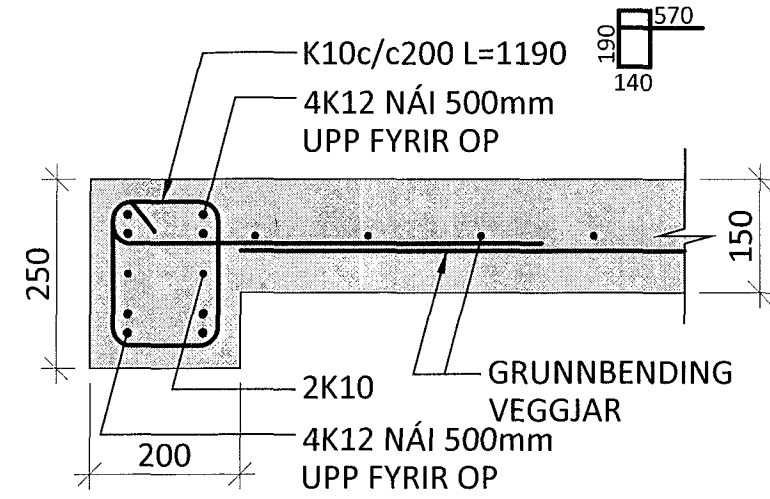


V1
3012 3000 M1:10

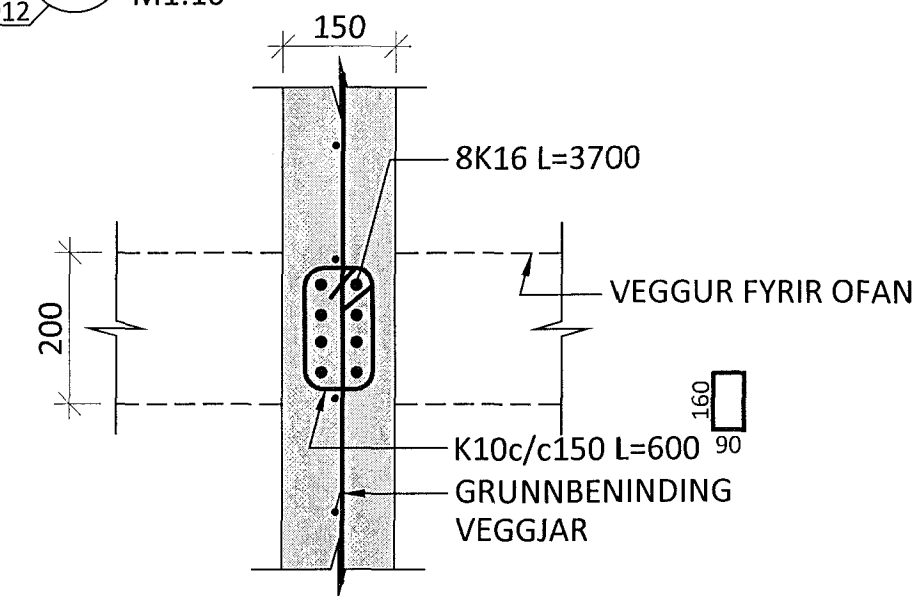

V2
3011 3003 M1:10

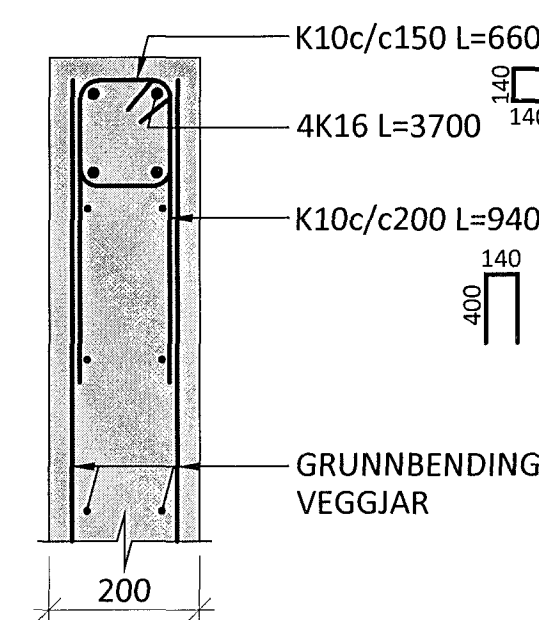

V3
3012 3003 M1:10

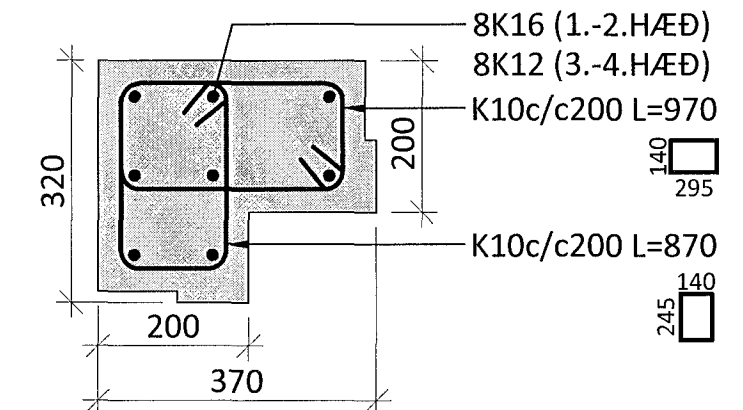


SKÝRINGAR FYRIR HLIÐARMYNDIR VEGGJA - AFLESTUR TEIKNINGA:

DÆMIGERÐ HLIÐARMYND VEGGJAR:

DÆMIGERÐ HLIÐARMYND VEGGJAR MEÐ SKÝRINGUM:

V000 1:50

GRUNNBENDING VEGGJAR:
LÖÐRÉTT: K10c/c150
LÁRÉTT: K10c/c150

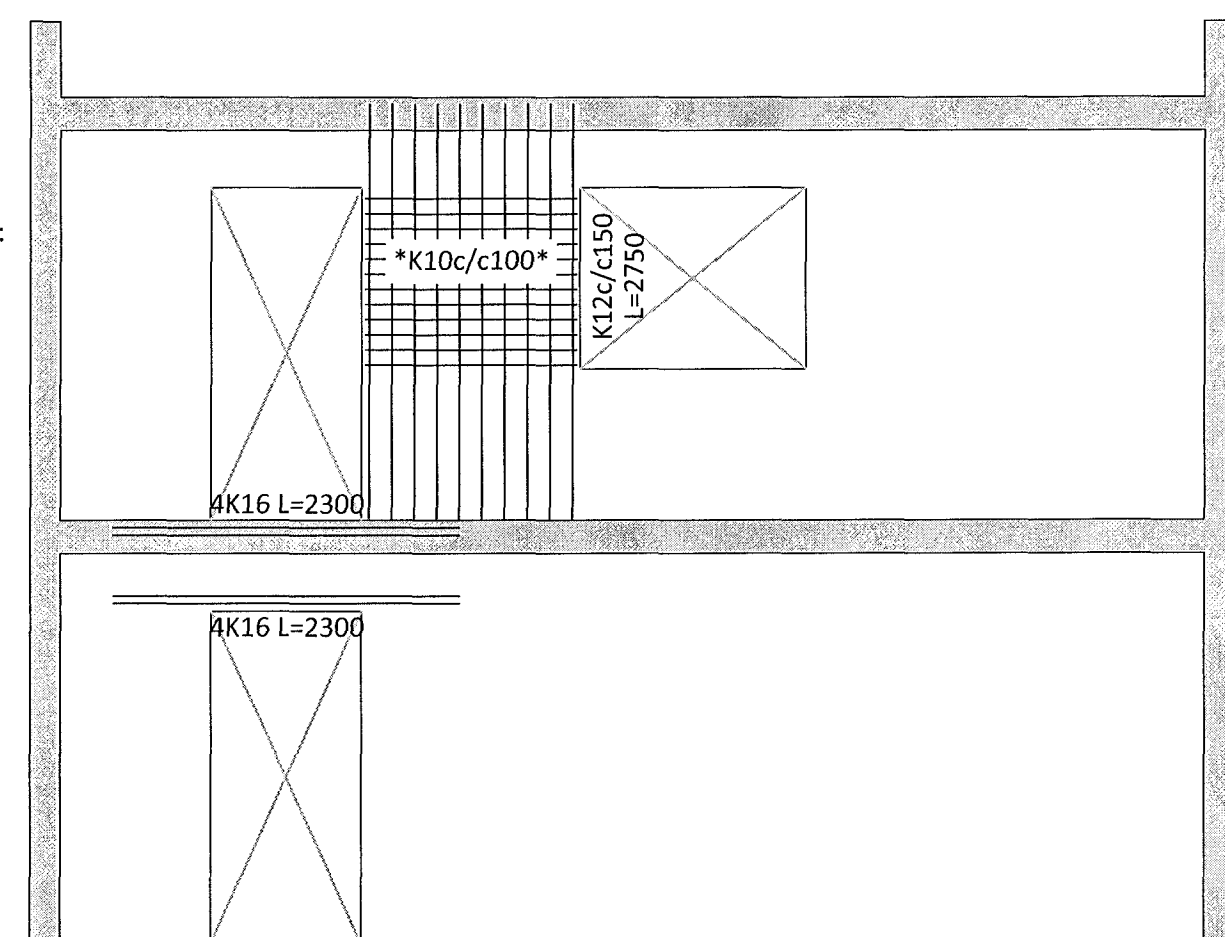


V000 1:50

HÉR ER GRUNNBENDING SKILGREIND FYRIR ÞESSA HÆÐ OG GILDIR HÚN FYRIR ÞENNA VEGG Á ALLRI HÆÐINI NEMA ÞAR SEM SÉRÞENDING ER SÝND

GRUNNBENDING VEGGJAR:
LÖÐRÉTT: K10c/c150
LÁRÉTT: K10c/c150

HÉR ER ENGIN GRUNNBENDING SKILGREIND OG GILDIR ÞÁ GRUNNBENDING SEM SKILGREIND ER Á TEIKNINGU B 4050

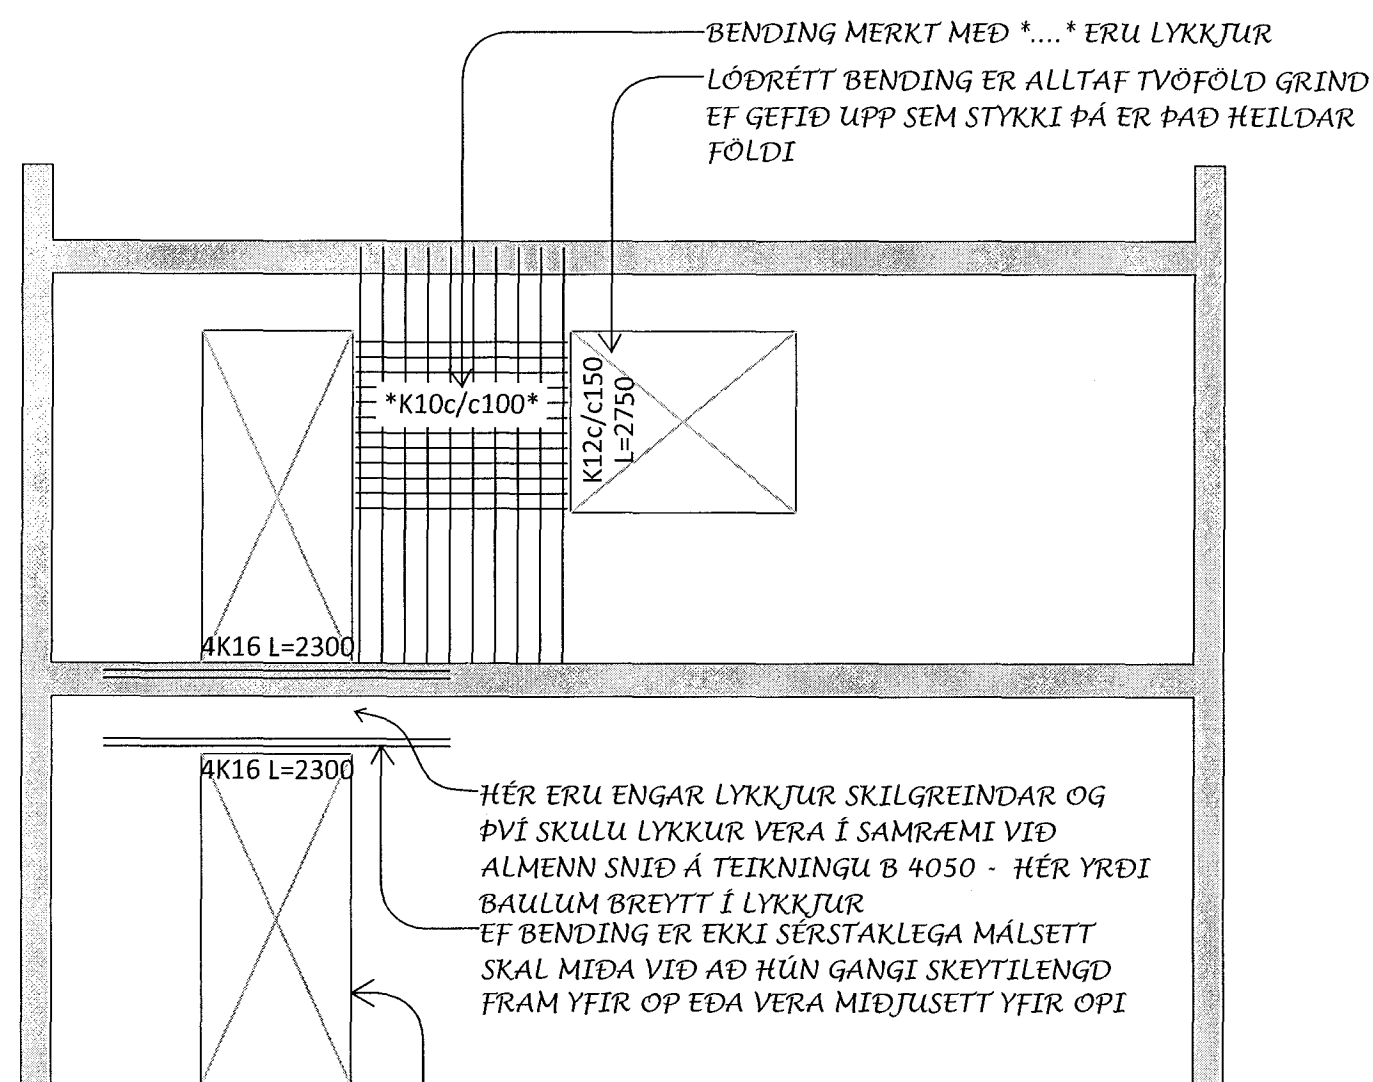

ÁRITUN ADALHÖNNUNAR: *fh* KT.

BR.	DAGS.	BREYTING

ferill
VERKFRÆÐISTOFA

HERJÓLFSGATA 32-34 HAFNARFJÖRÐUR
FIÖLBÝLISHÚS
BURÐARVIRKI
VEGGIR
SNIÐ

HÖNNUNUR	YFIRFARID	DAGS. ÚTG.	DAGS. BREYT.
AK	HE	31.03.15	
RNV.	TEKNI. NR.	TEKNI. NR.	BREYT.
1:50/ 1:10	14103	B 4050	

Ferill ehf. Mörkín 1 108 Reykjavík Sími: 575 1600 Fax: 575 1601 www.ferill.is