



U18  
0101 M1:10  
0102  
0103

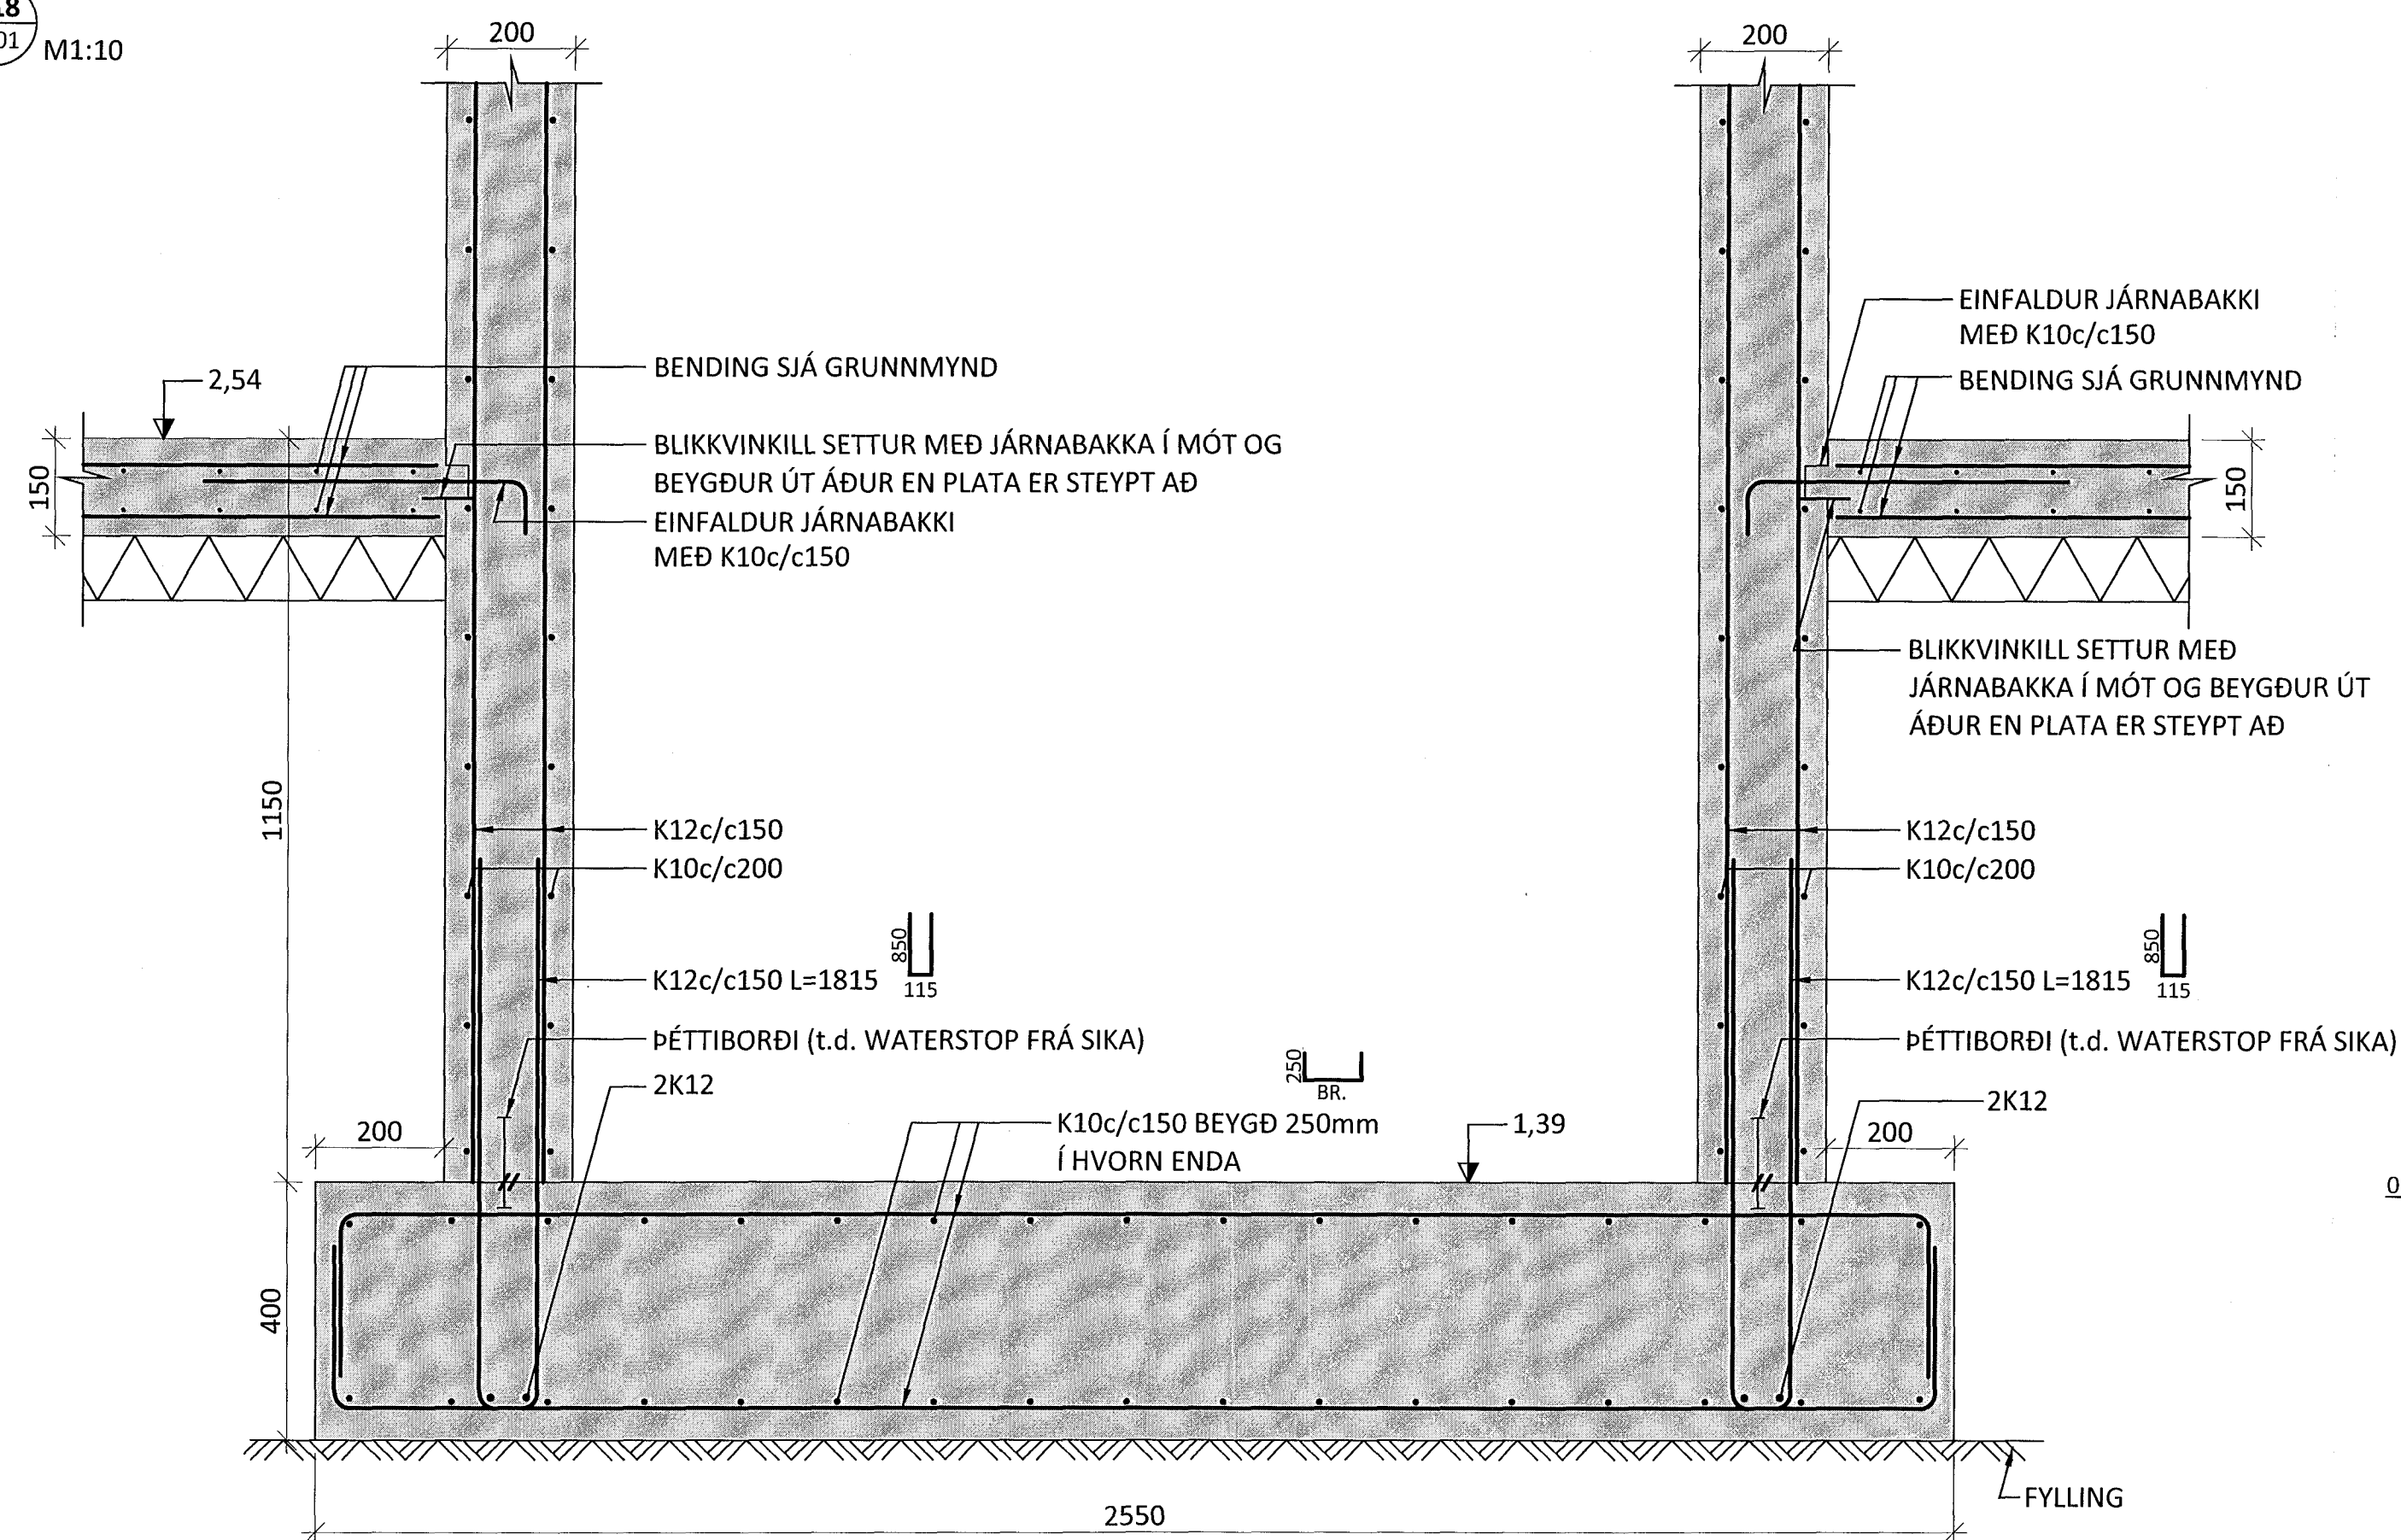

U19  
0101 M1:10  
0103

U21  
0101 M1:10

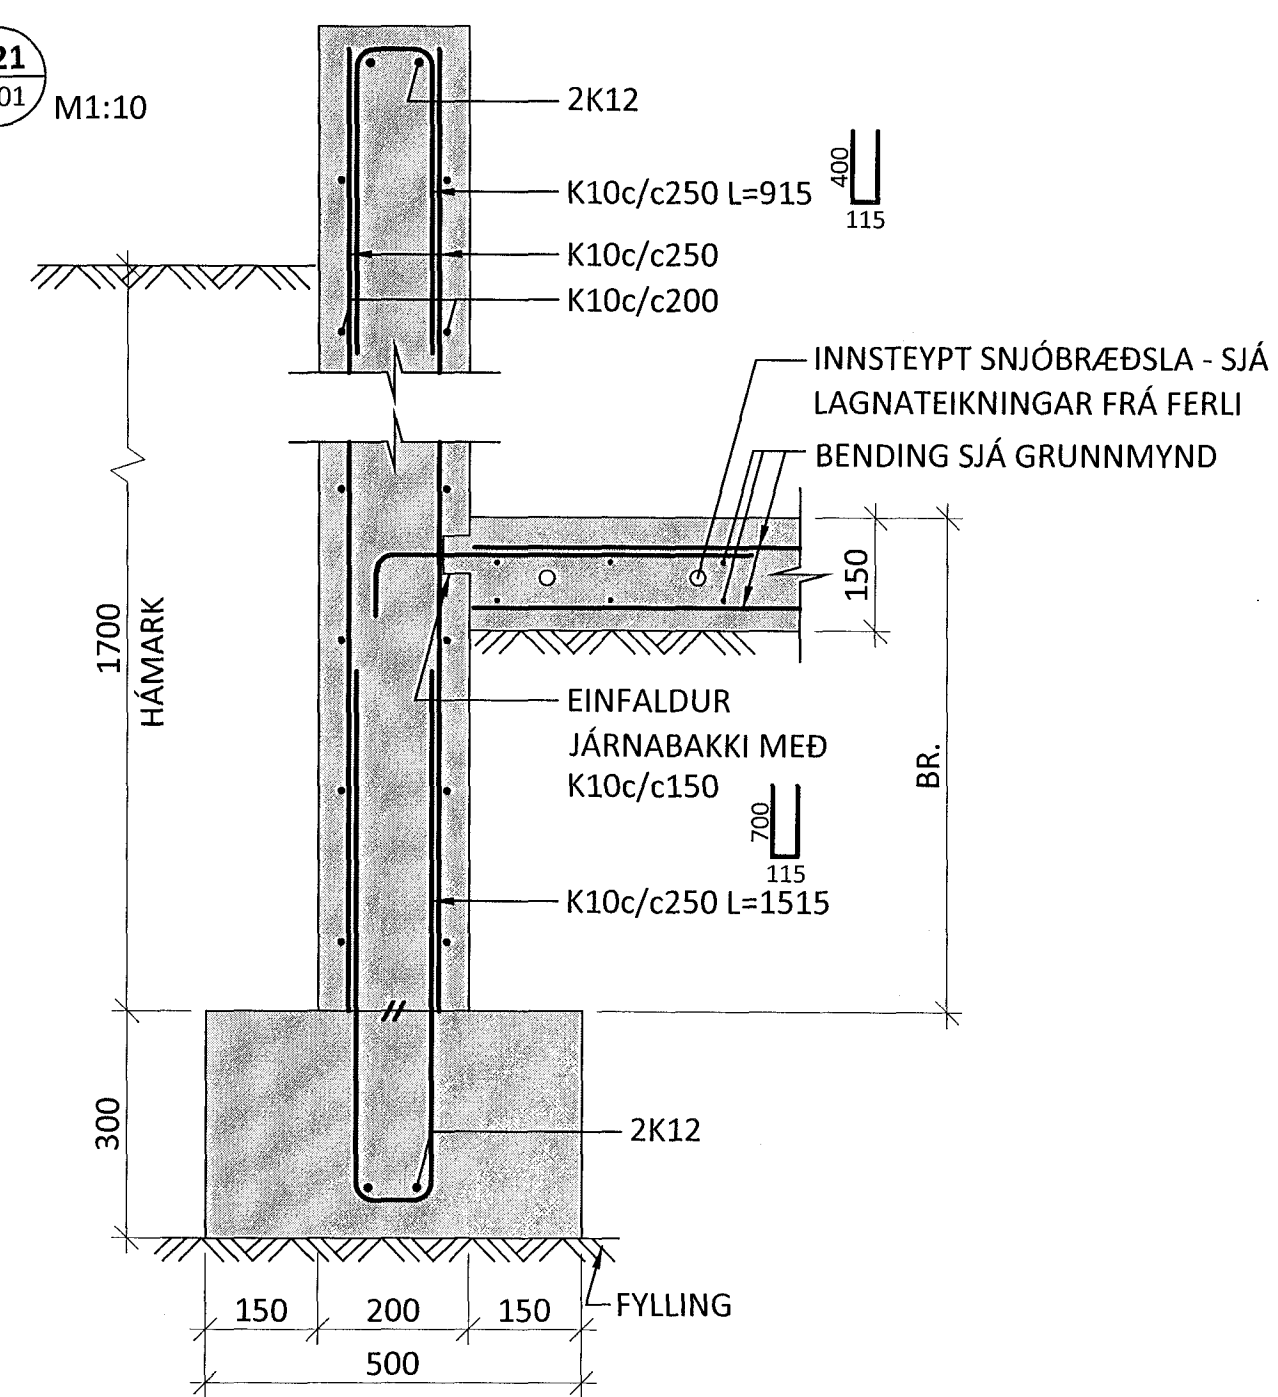

ÁRITUN BYGGINGARFULLTRÚA

Sambýkkt þann

28. apríl 2015

Byggingarfulltrúin í Hafnarfjörð  
Fh. Hrólfur S. Gunnarsson


SKÝRINGAR:

- SJÁ TEIKNINGU B 0000 OG B 0100 FYRIR ALMENNAR SKÝRINGAR
- ÖLL MÁL ERU Í MILLIMETUR OG ALLIR KÓTAR ERU Í METRUM
- BOTNPLÖTUR ERU ALMENNT SÝNDAR LÁRÉTTAR Á SNÍÐUM, EN BOTNPLÖTU Í BÍLAGEYMSLU SKAL HALLA Í SAMRÆMI VÍD VATNSHALLAPLAN ARKITEKTA

TÁKN:

- TÁKNAR ÚRTAK Í PLÖTU FYRIR FORSTEYPTAN STIGA
- 100mm EINANGRUN MED RÚMPYNGD ≤ 24 kg m<sup>3</sup>

U20  
0101 M1:10  
0102  
0103

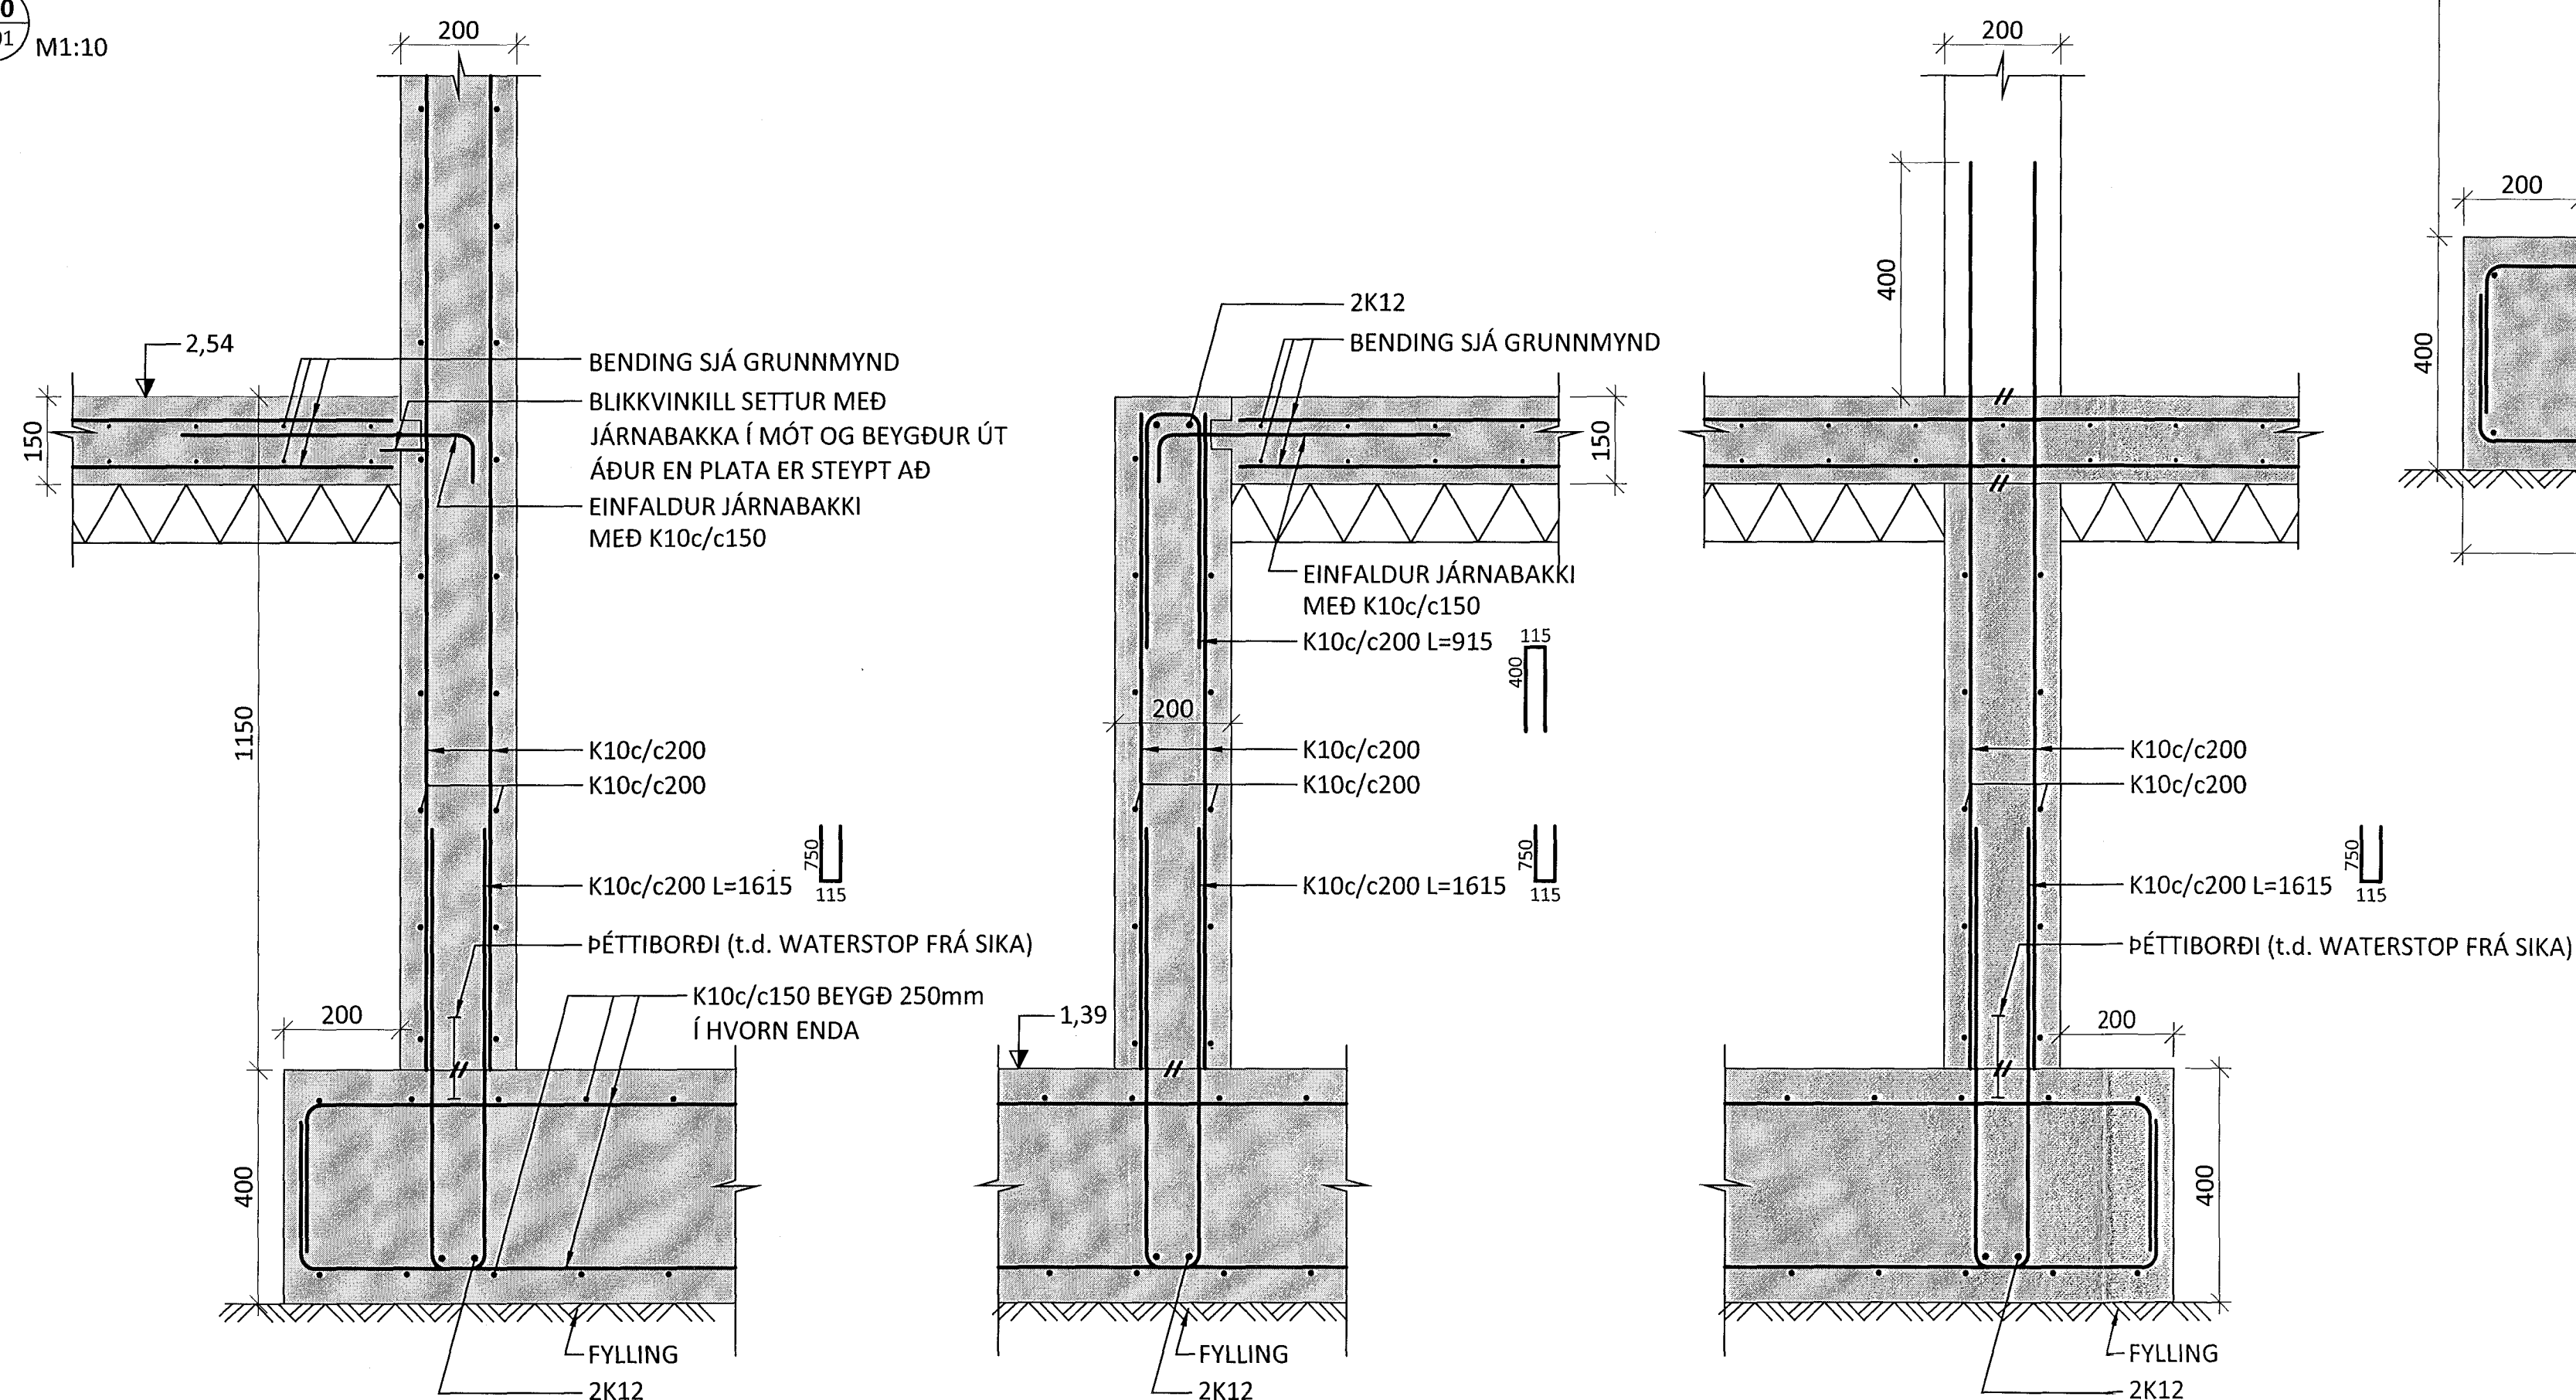

ÁRITUN AÐALHÖNNUNAR: *[Signature]* KT.

B	14.04.15	SNÍÐUM U18 OG U20 BREYTT	
A	12.03.15	BOTNPLATA ÞYKKT OG KLÖPP BREYTT Í FYLLINGU	
BR.	DAGS.	BREYTING	

**ferill**  
VERKFRÆÐISTOFA

HERJÓLFGATA 32-34 HAFNARFJÖRÐUR  
FJÖLBÝLISHÚS  
BURÐARVIRKI  
UNDIRSTÖÐUR  
SNÍÐ

SAMÞYKKT: <i>[Signature]</i> KT. 121260-4689			
HÖNNUNDIR	YFIRFARID	DAGS. ÚTG.	DAGS. BREYT.
AK	HE	12.11.14	14.04.15
MKV.	VERKNR.	TEIKN. NR.	BREYT.
1:10	14103	B 0152	B