



Lykilmynd

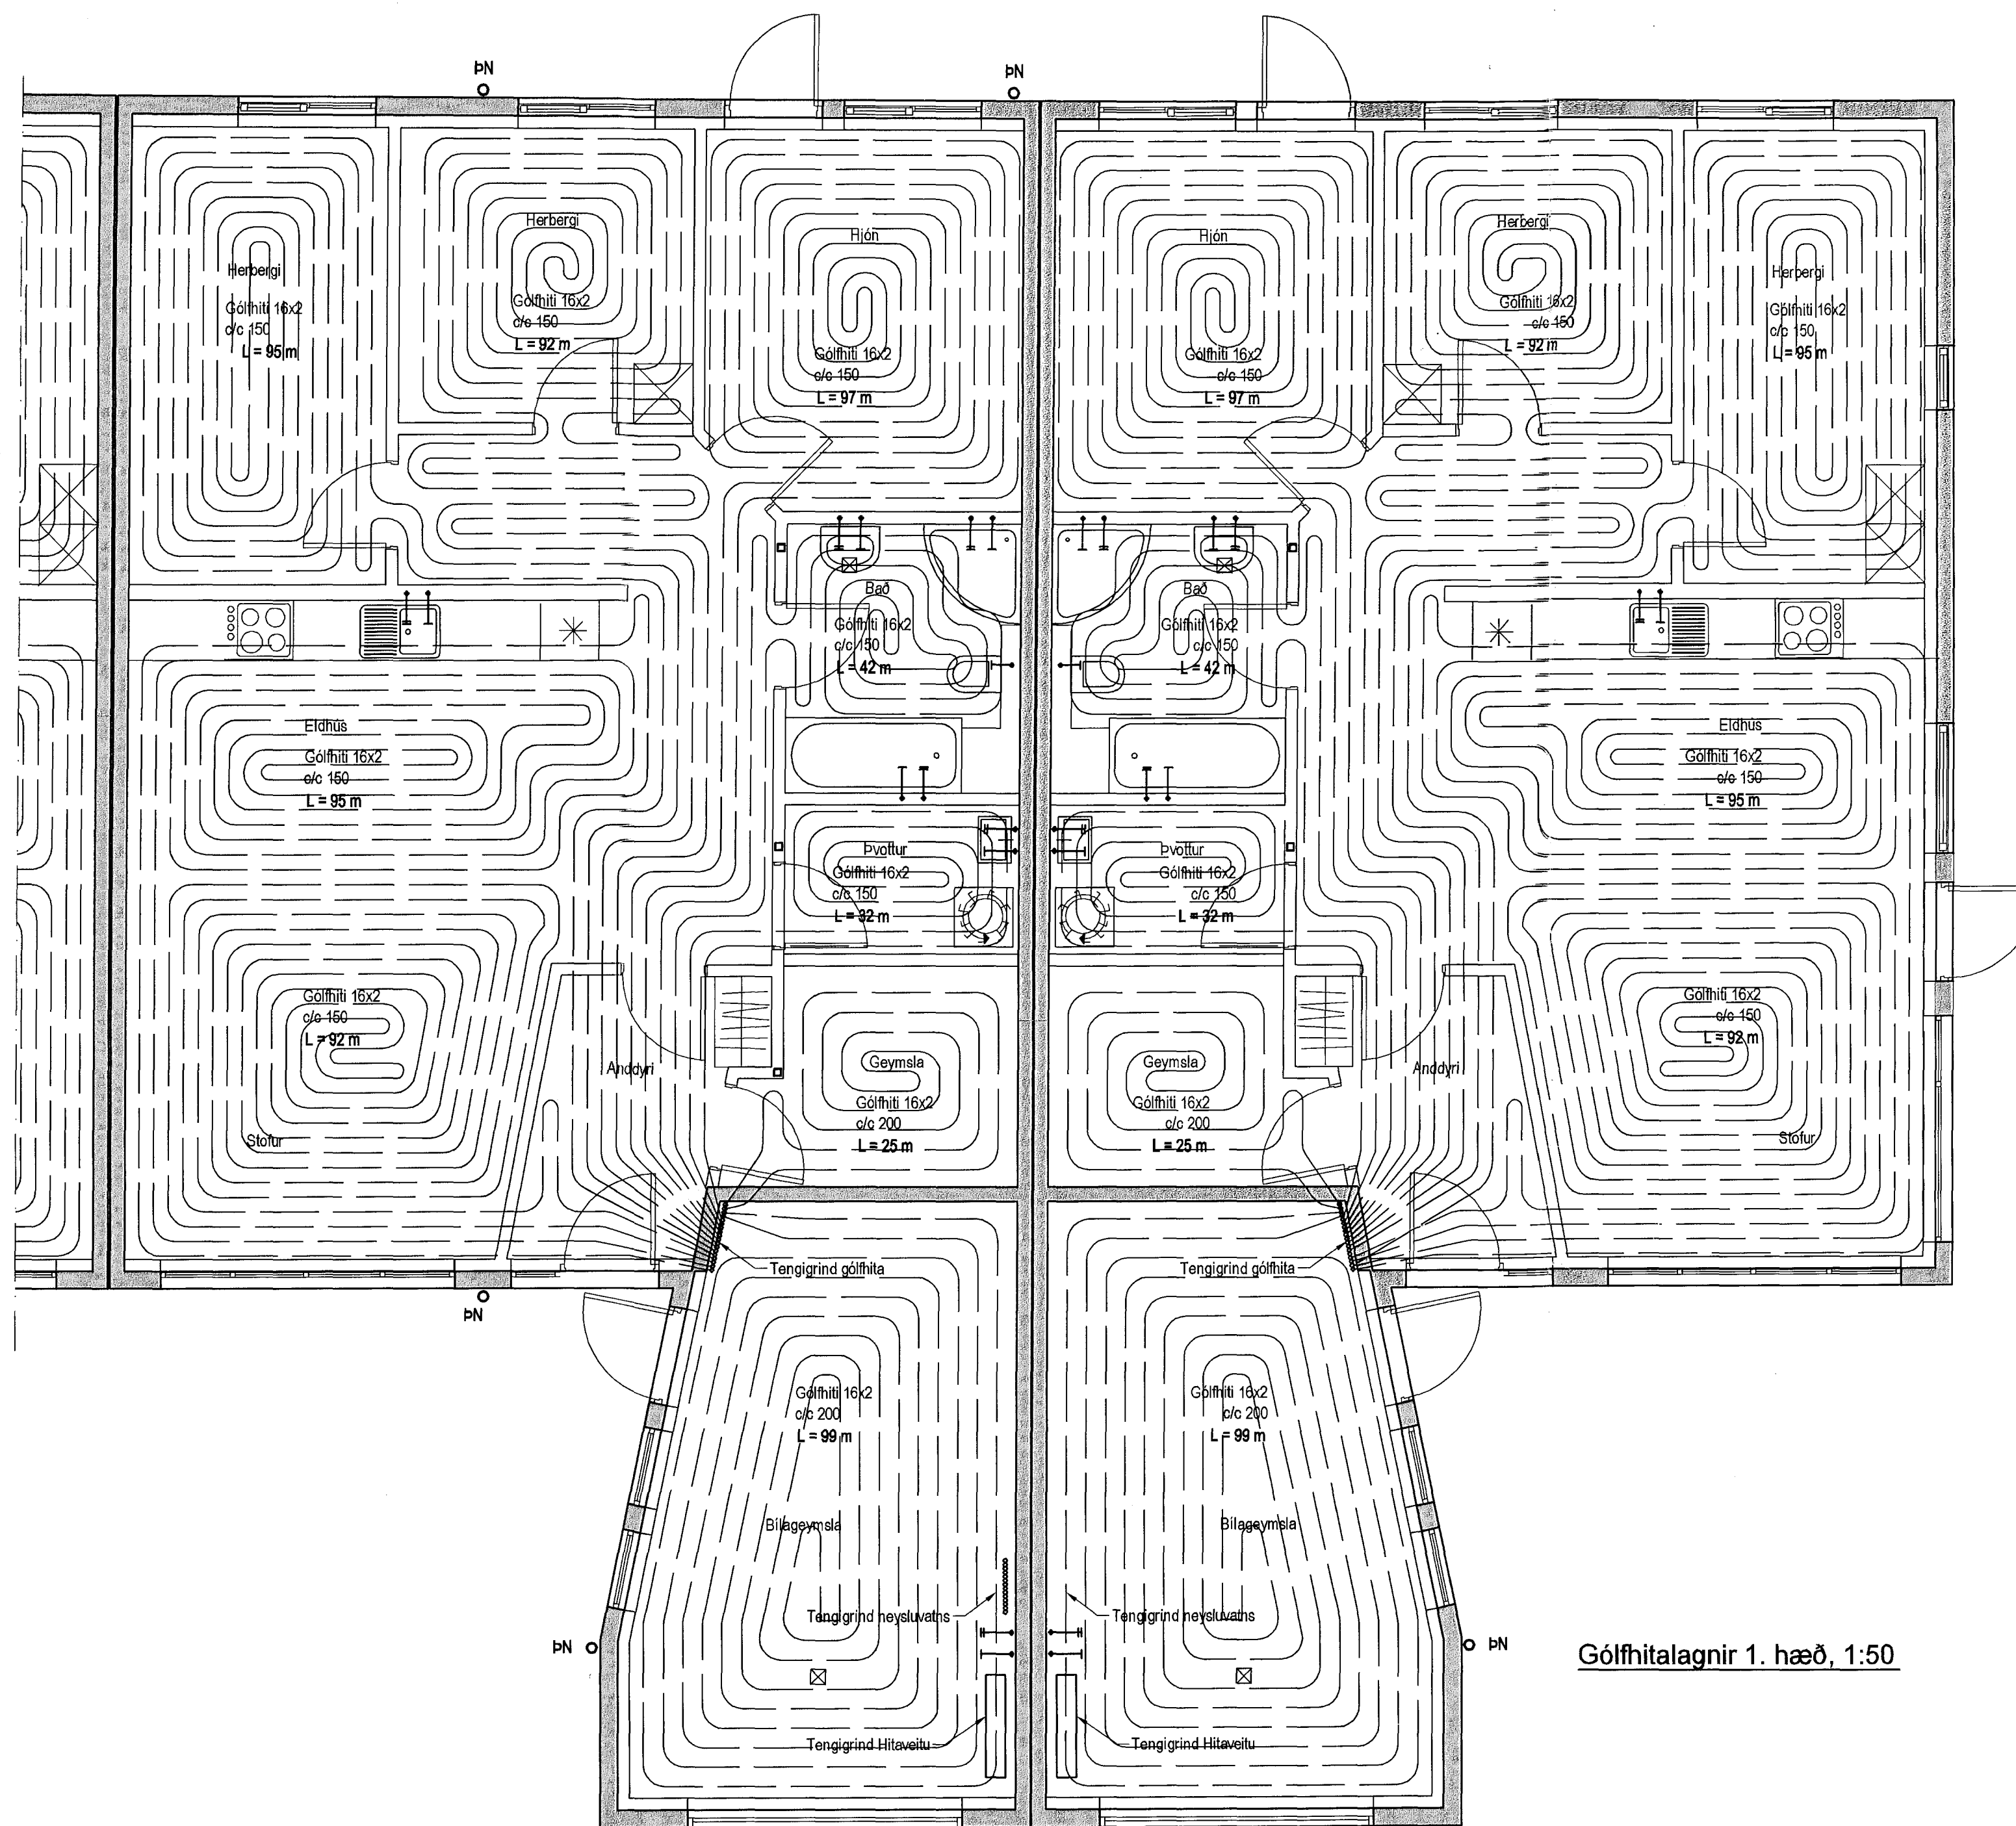

Gólfhitalagnir 1. hæð, 1:50

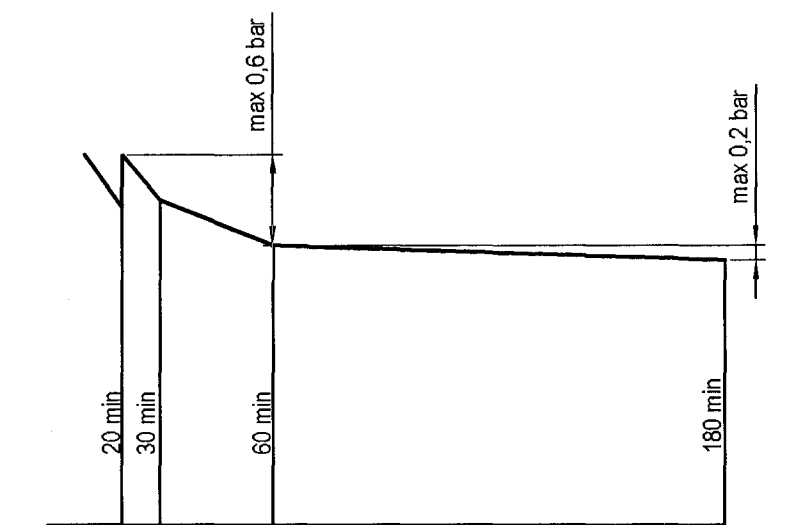


Þrýstiprófun á neysluvatnsloðnum línurit

| Klukkuvellir 30 | | | | | |
|-----------------|----------|----------------|----------|--------------|--------------|
| Staðsetning | Gólfhiti | | Hitapörf | Gólfhiti | Lengd slauðu |
| | W | m ² | | | |
| Anddyri | 480 | 5,9 | 81 | 16x2 c/c 150 | |
| Stofa / Eldhús | 2450 | 35,2 | 70 | 16x2 c/c 150 | 187 |
| Gangur | 300 | 5,4 | 56 | 16x2 c/c 150 | |
| Herbergi | 850 | 12,1 | 70 | 16x2 c/c 150 | 95 |
| Herbergi | 670 | 8,6 | 78 | 16x2 c/c 150 | 92 |
| Hjón | 1000 | 12,1 | 83 | 16x2 c/c 150 | 97 |
| Bad | 400 | 6,8 | 59 | 16x2 c/c 150 | 42 |
| Hvottur | 250 | 3,4 | 74 | 16x2 c/c 150 | 32 |
| Geymsla | 400 | 6,1 | 66 | 16x2 c/c 200 | 25 |
| Bílgeymsla | 1900 | 26,2 | 73 | 16x2 c/c 200 | 99 |
| Samt. | 8700 | | | | 669 |


Hitalagnir, Skýringar
Gólfhitalagnir eru 16x2 Pex með sírefniakápu. Engöngnu skal nota víðurkennt efni, og gæta skal þess allir hlutir kerfisins séu frá sama framleiðanda. Festingar skal setja á lagnir með mest 1-1,5 metra millibili. Setja skal þrjár festingar við beygjur. Beygjuradius skal ekki vera meiri en 5x þvermál pípu.

Þrýstiprófun á lögnum skiptilett í tveir lotur. Fyrri lota er framkvæmd í 1 klst. og er þrýstingurinn 9 bór þrýstifall má vera max 0,6 bór á seinni 30 mín. Seinni lota er gerð framhaldi af fyrri lotu og tekur 2 klst. Þrýstifall má vera max 0,2 bór.

| Klukkuvellir 28 | | | | | |
|-----------------|----------|----------------|----------|--------------|--------------|
| Staðsetning | Gólfhiti | | Hitapörf | Gólfhiti | Lengd slauðu |
| | W | m ² | | | |
| Anddyri | 480 | 5,9 | 81 | 16x2 c/c 150 | |
| Stofa / Eldhús | 2950 | 35,2 | 84 | 16x2 c/c 150 | 187 |
| Gangur | 300 | 5,4 | 56 | 16x2 c/c 150 | |
| Herbergi | 1100 | 12,1 | 91 | 16x2 c/c 150 | 95 |
| Herbergi | 670 | 8,6 | 78 | 16x2 c/c 150 | 92 |
| Hjón | 1000 | 12,1 | 83 | 16x2 c/c 150 | 97 |
| Bad | 400 | 6,8 | 59 | 16x2 c/c 150 | 42 |
| Hvottur | 250 | 3,4 | 74 | 16x2 c/c 150 | 32 |
| Geymsla | 400 | 6,1 | 66 | 16x2 c/c 200 | 25 |
| Bílgeymsla | 2100 | 26,2 | 80 | 16x2 c/c 200 | 99 |
| Samt. | 9650 | | | | 669 |

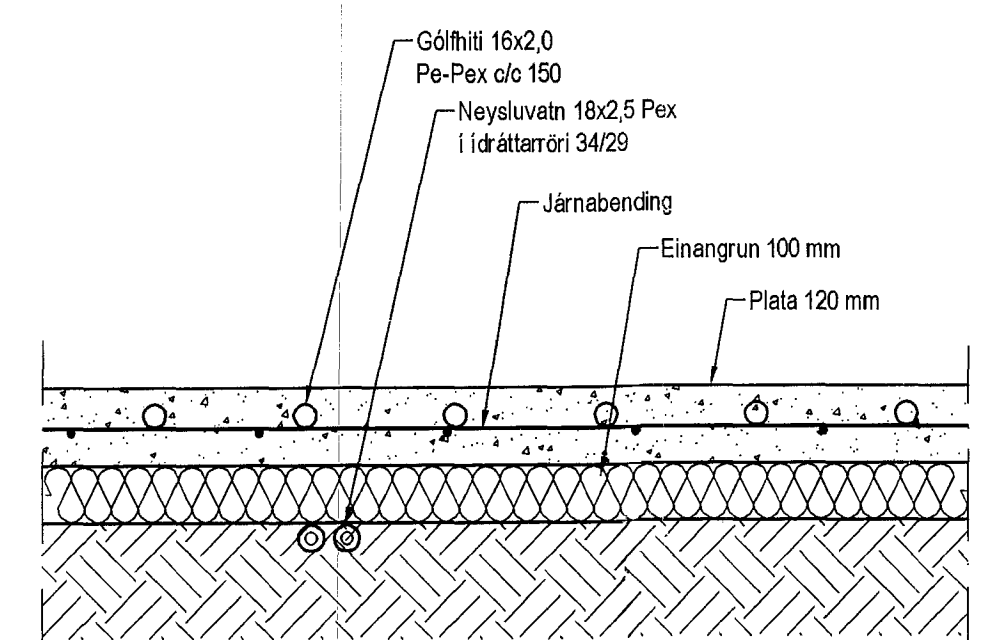

Hita- og vatnslagnir, Sníð í botnplötu bílageymslu, 1:10

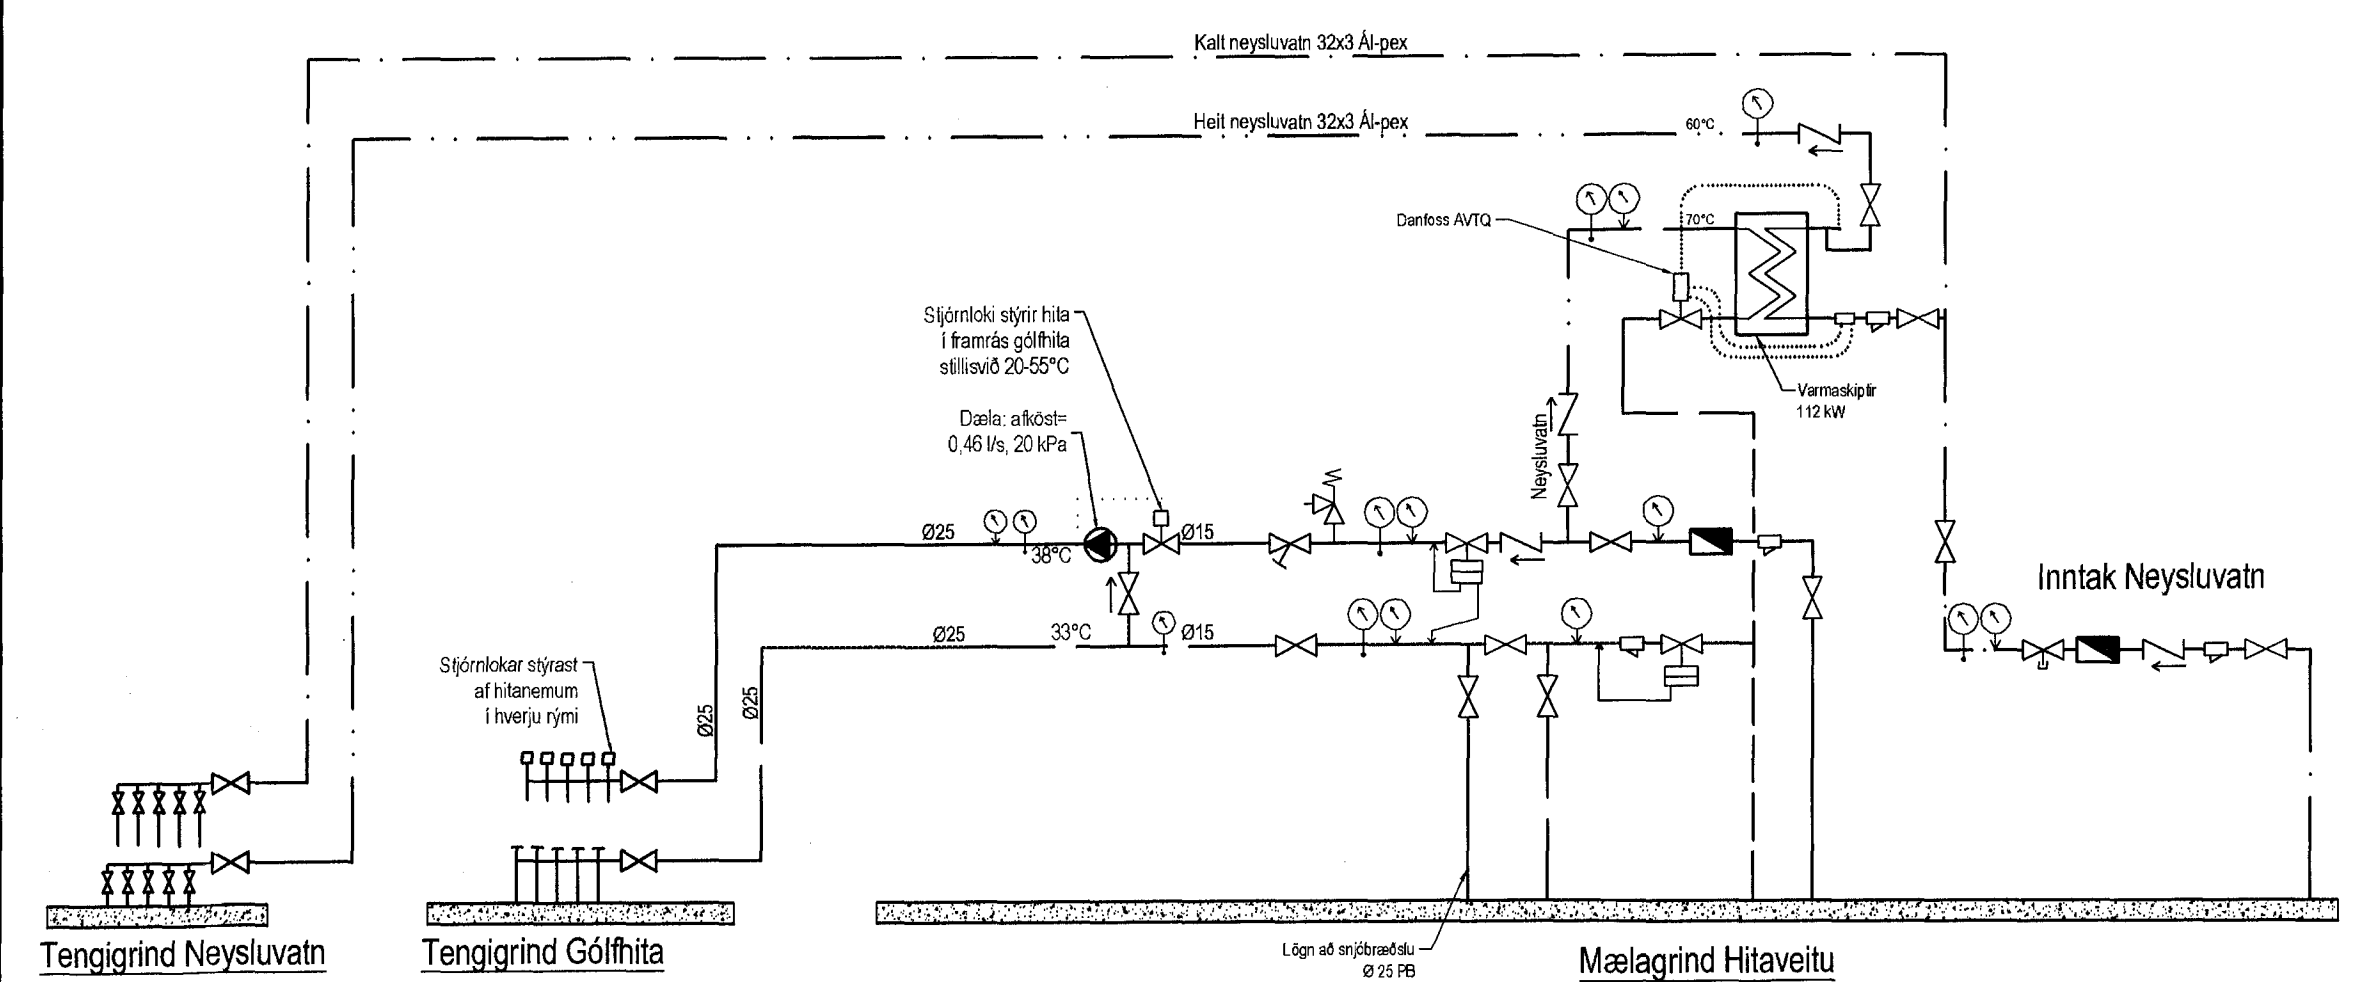

| Útgáfa | Breyting | Dagsetning | Hannað |
|---|-------------------------|--|-------------------|
| | | | |
| Sveinbjörn Hinriksson Byggingatæknifræðingur Kt. 160681-2539 Brennugötu 8 Hafnarfirði Sími: 555-4008, 861-9651 Netfang: sveinhi@smnet.is | | Staður Klukkuvellir 28-38 Hafnarfirði | |
| Hannað / Teknað | | Skýring Gólfhitalagnir | |
| Kvarði 1:50 | Dagsetning 20. 4. 15 | Verkr. 05-15 | Telkn.nr. 2-09 |