




Samþykkt þann
27. apríl 2015
Byggingafræðingur (Háskólinn)
Fh. Stjórn S. Gunnarsson

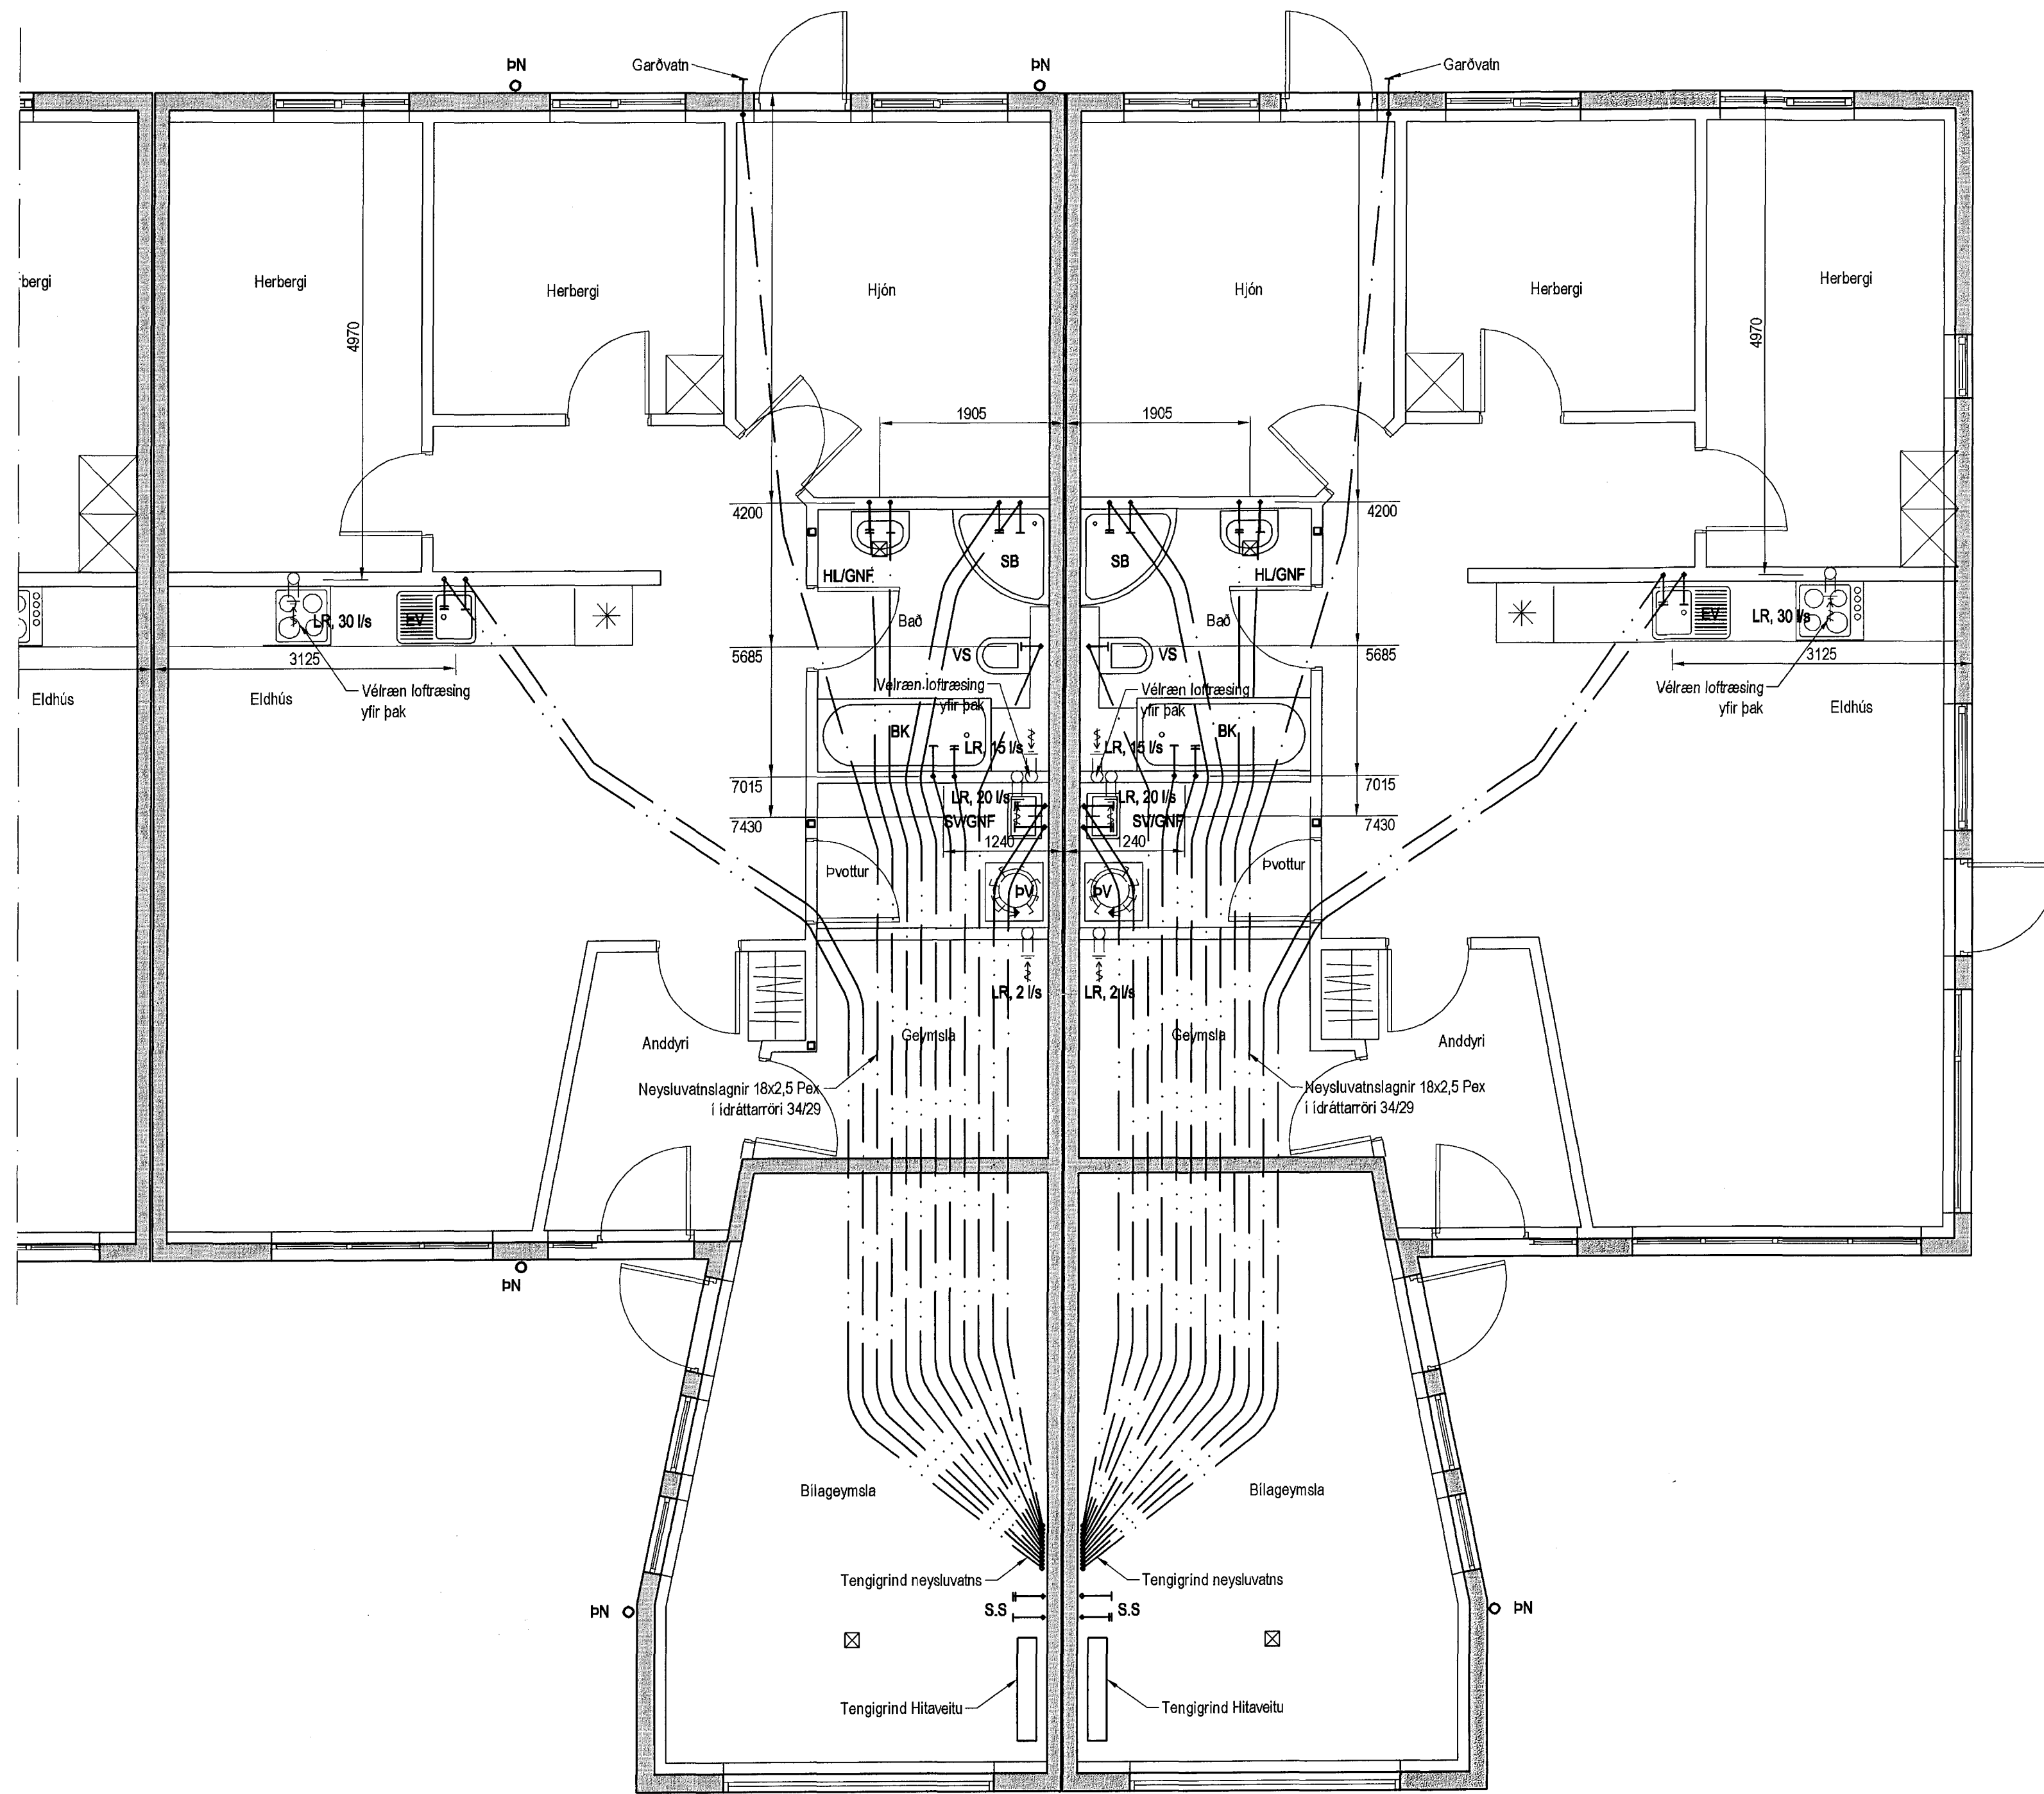


Neysluvatnslagnir 1. hæð, 1:50

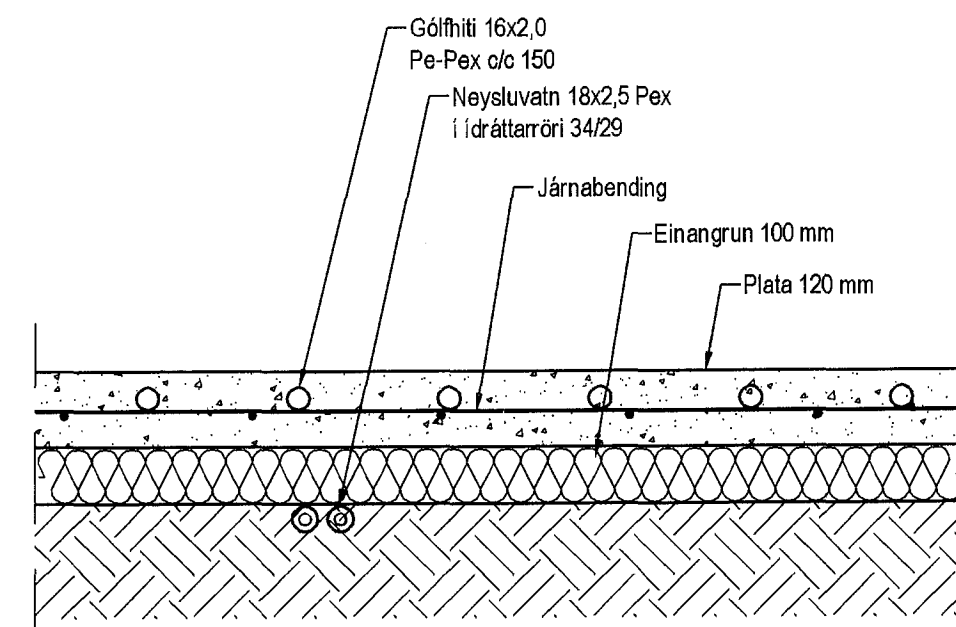

Hita- og vatnslagnir.
Snið í botnplötu bilageymslu, 1:10

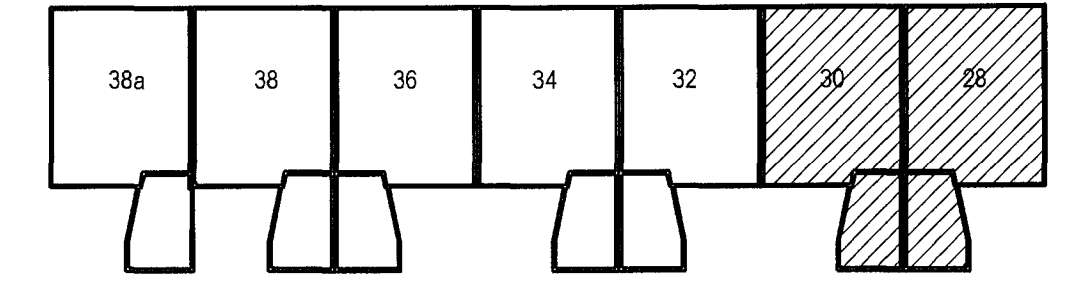

Lykilmynd

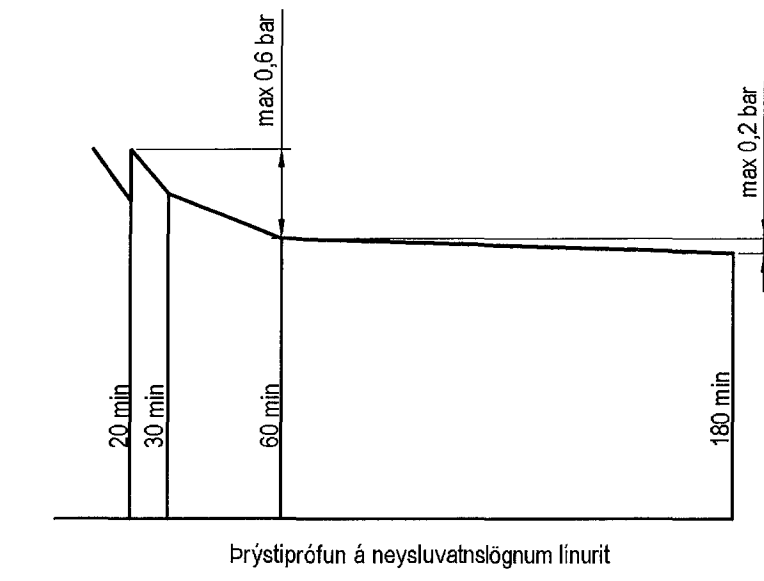

Þrýstiprófun á neysluvatnslögnum línurit

Neysluvatnslagnir, Skýringar

Neysluvatnslagnir eru PEX-lagnir 18x2,5 í ídráttarröri 34/29. Eingöngu skal nota vörumerkt efni, og gæta skal þess allir hlutir kerfisins séu frá sama framleiðanda. Festingar skal setja á lagnir með mest 1-1,5 metra millibili. Setja skal þrjár festingar við beygur. Beyguradius skal ekki vera meiri en 5x þvermál pípu. Gæta skal þess að óhreini komist ekki milli ytrarors og innrærs. Þrýstiprófun á lögnum skipstíð í tveir lotur. Fyrri lota er framkvæmd í 1 kist. og er þrýstingurinn 15 bör þrýstifall má vera max 0,6 bör á seinni 30 min. Seinni lota er gerð framhalds af fyrri lotu og tekur 2 kist. Þrýstifall má vera max 0,2 bör.

Útgáfa	Breyting	Dagsetning	Hannað
Sveinbjörn Hinriksson Byggingafræðingur Kl. 160851-2529 Brekkugötu 8 Hafnarfirði Sími: 555-4008, 561-9851 Netfang: sveinhi@simnet.is		Staður Klukkuvellir 28-38 Hafnarfirði	
		Skýring Neysluvatnslagnir	
Hannað / Teknað	Kvart	Dagsetning	Verkr.
	1:50	20.9.15	05-15
			Teikn.nr.
			2-06