


Samþykkt þann
08. apríl 2015
Byggingafráttölinn / Hafnarfirði
Fh. Hörfur S. Gunnlaugsson

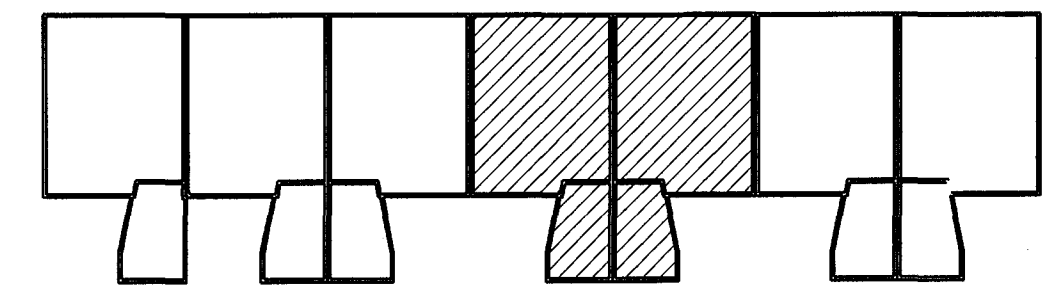

Lykilmynd

Tákn fyrir lagir

Skotlagir	VS Vatnssalerni
Regnvalnlagir	HL Handlaug
Jarðvalnlagir	BK Bæðjar
Jarðvaln+Regnvalnlagir	SB Stöypibað
Neyttvatn	EV Elduvæskur
Bakrennallíla	PV Þvottavél
	SV Síkkvaskur
	GNF Gegnumstreymisúrfall
	NF Niðurfall
	FP Fallþipa
	PN Þekniúrfall

SKÝRINGAR

Frávelltágnir undir botnplötu og utan með húsi skulu vera úr PVC.
Grafa skal fyrir lögnum í fullþjappad fyllingæðni.
Undir og umhverfis rörin skal vera minnst 150 mm sandlag. Lágnir skulu liggja á belgnum ekki á múffum.
Skreyta skal rör með þar til gerðum þéttirringjum.
Þess skal gætt að rör geti þanist eðlilega.

Utgáfa	Breyting	Dagsetning	Hannað
Sveinbjörn Hinriksson Byggingatæknifræðingur Kl. 100851-2529 Brekku götu 8 Hafnarfirði Sími: 555-4008, 861-9851 Netfang: sveinb@geirnet.is		Staður Klukkuvellir 28-38 Hafnarfirði	
Hannað / Teiknað		Kvartí 1:50	Verkm. 05-15
		Dagsetning 1.4.15	Teikn.nr. 2-02

Grunnlagnir, Grunnmynd, 1:50