



Samþykkt þann

08. apríl 2015

Byggingafrádráttur í Hafnarfirði
Eh. Hrólfur S. Gunnlaugsson

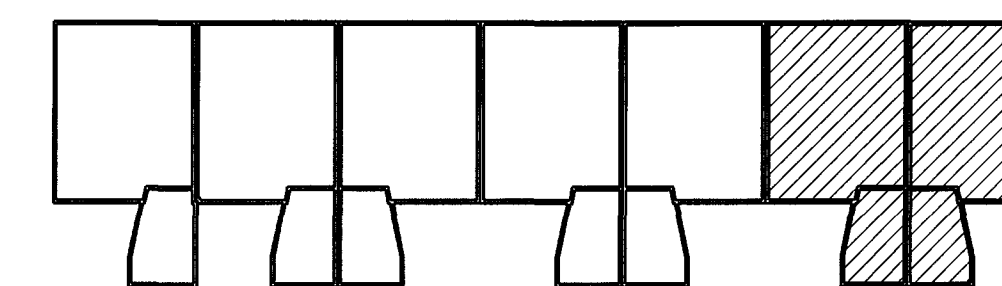

Lykilmynd

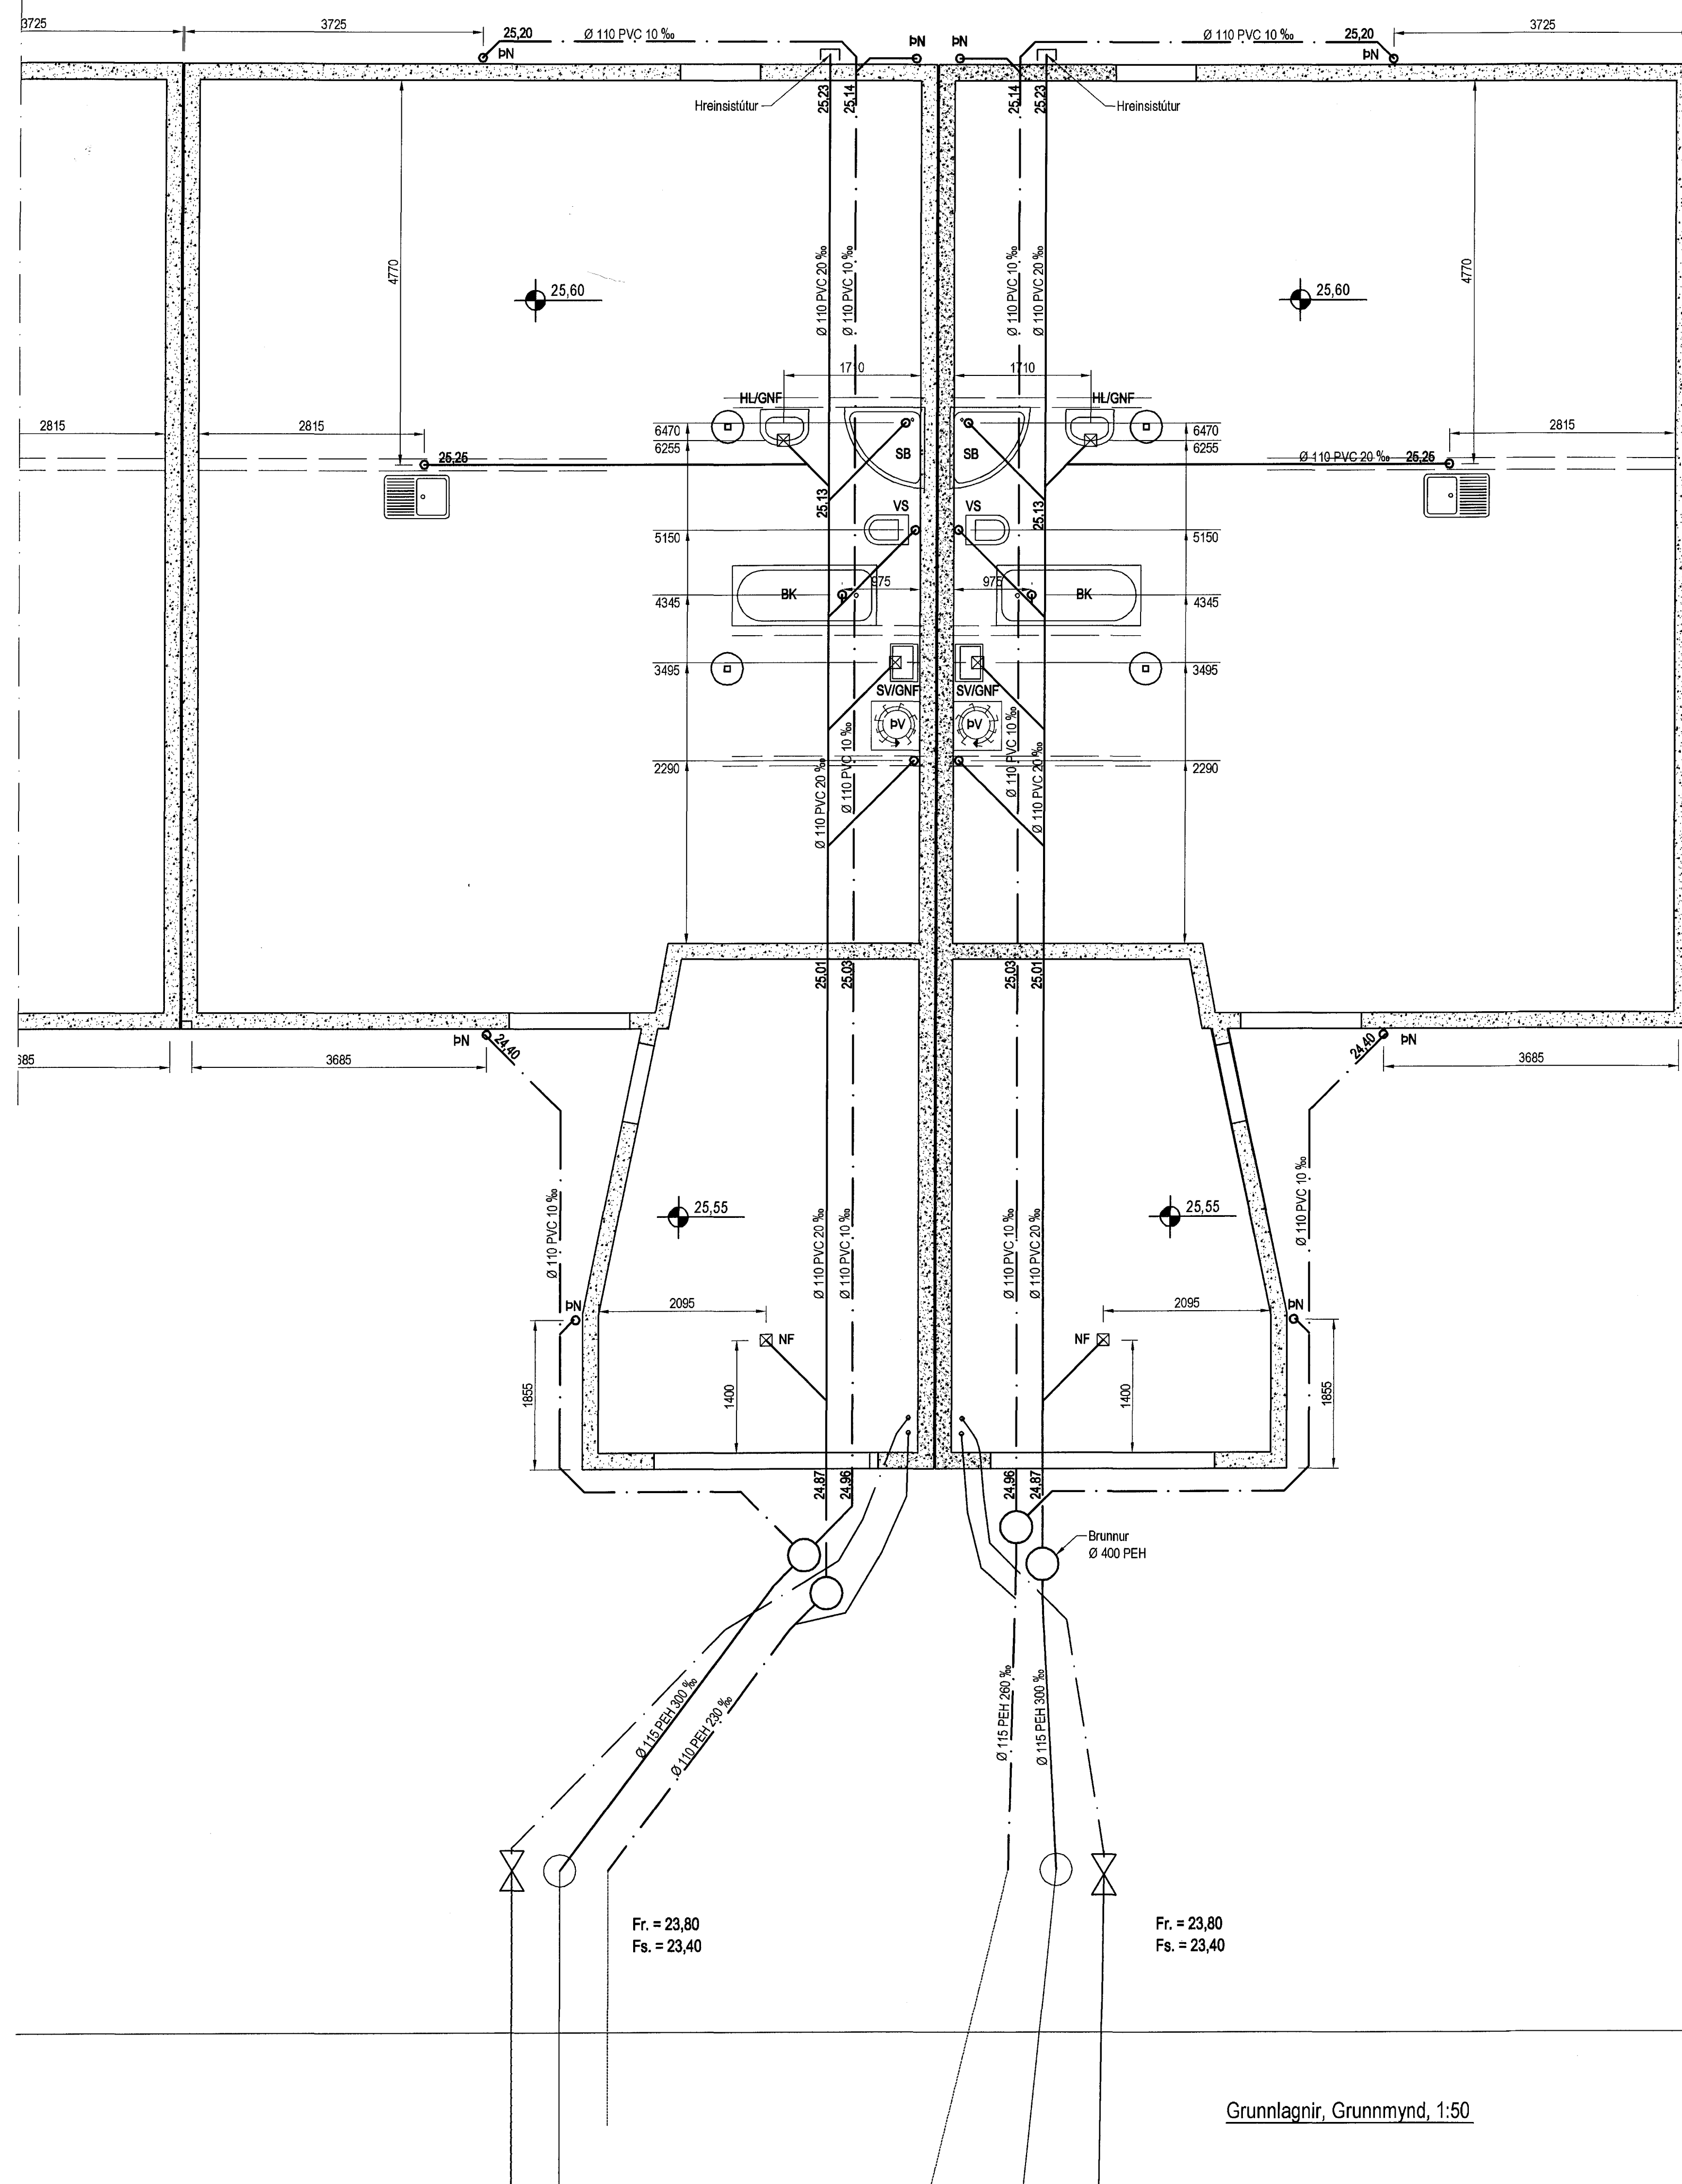

Grunnlagnir, Grunnmynd, 1:50

Tákn fyrir lagnir

Skoplag	VS Vatnssalerni
Regnvatnslagn	HL Handlaug
Jarðvatnslagn	BK Bækkar
Jarðvatn+Regnvatnslagn	SB Sleypibað
Neysluvatn	EV Elduvæskur
Bakrennslí Hlaupeli	PV Þvottavél
	SV Síkkvæskur
	GNF Gegnumsteyminniðurfall
	NF Niðurfall
	FP Fallþepe
	PN Þekniðurfall

SKÝRINGAR

Frávæltlagnir undir botnplötu og utan með húsi skulu vera úr PVC. Grafar skal fyrir lögnum í fullþjappað fyllingæfni. Undir og umhverfis rörin skal vera minnst 150 mm sandlag. Lagnir skulu liggja á belgnum ekki á múttum. Skeyta skal rör með þar til gerðum þéttlingjum. Þess skal gætt að rör geti þanist eðlilega.

Utgáfa	Breyting	Dagsetning	Hannað
Sveinbjörn Hinriksson Byggingatæknifræðingur Kl. 160651-2529 Brekkuötu 8 Hafnarfirði Sími: 555-4008, 961-9651 Netfang: sveinhi@emnet.is		Staður Klukkuvellir 28-38 Hafnarfirði	
Hannað / Teiknað		Skýring Grunnlagnir	
	Kvarði 1:50	Dagsetning 1. apríl 2015	Verkr. 05-15
			Teikn.nr. 2-03