



Samþykkt þann  
 08. apríl 2015  
 Byggingafulltrúiinn í Hafnarfirði  
 P.h. Hrólfur S. Gunnlaugsson

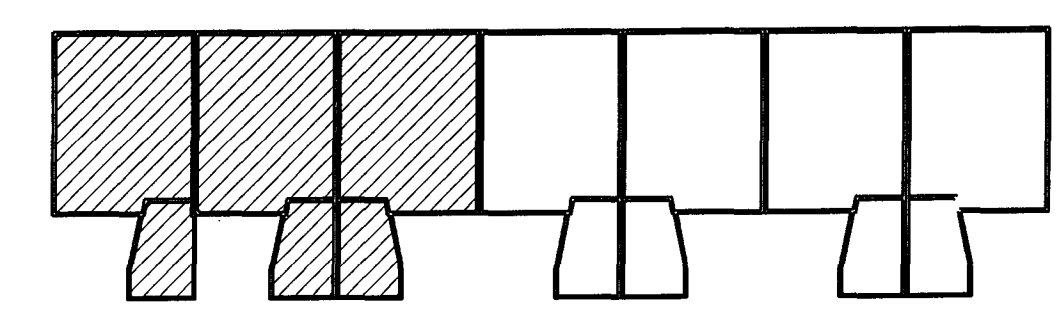

Lykilmynd

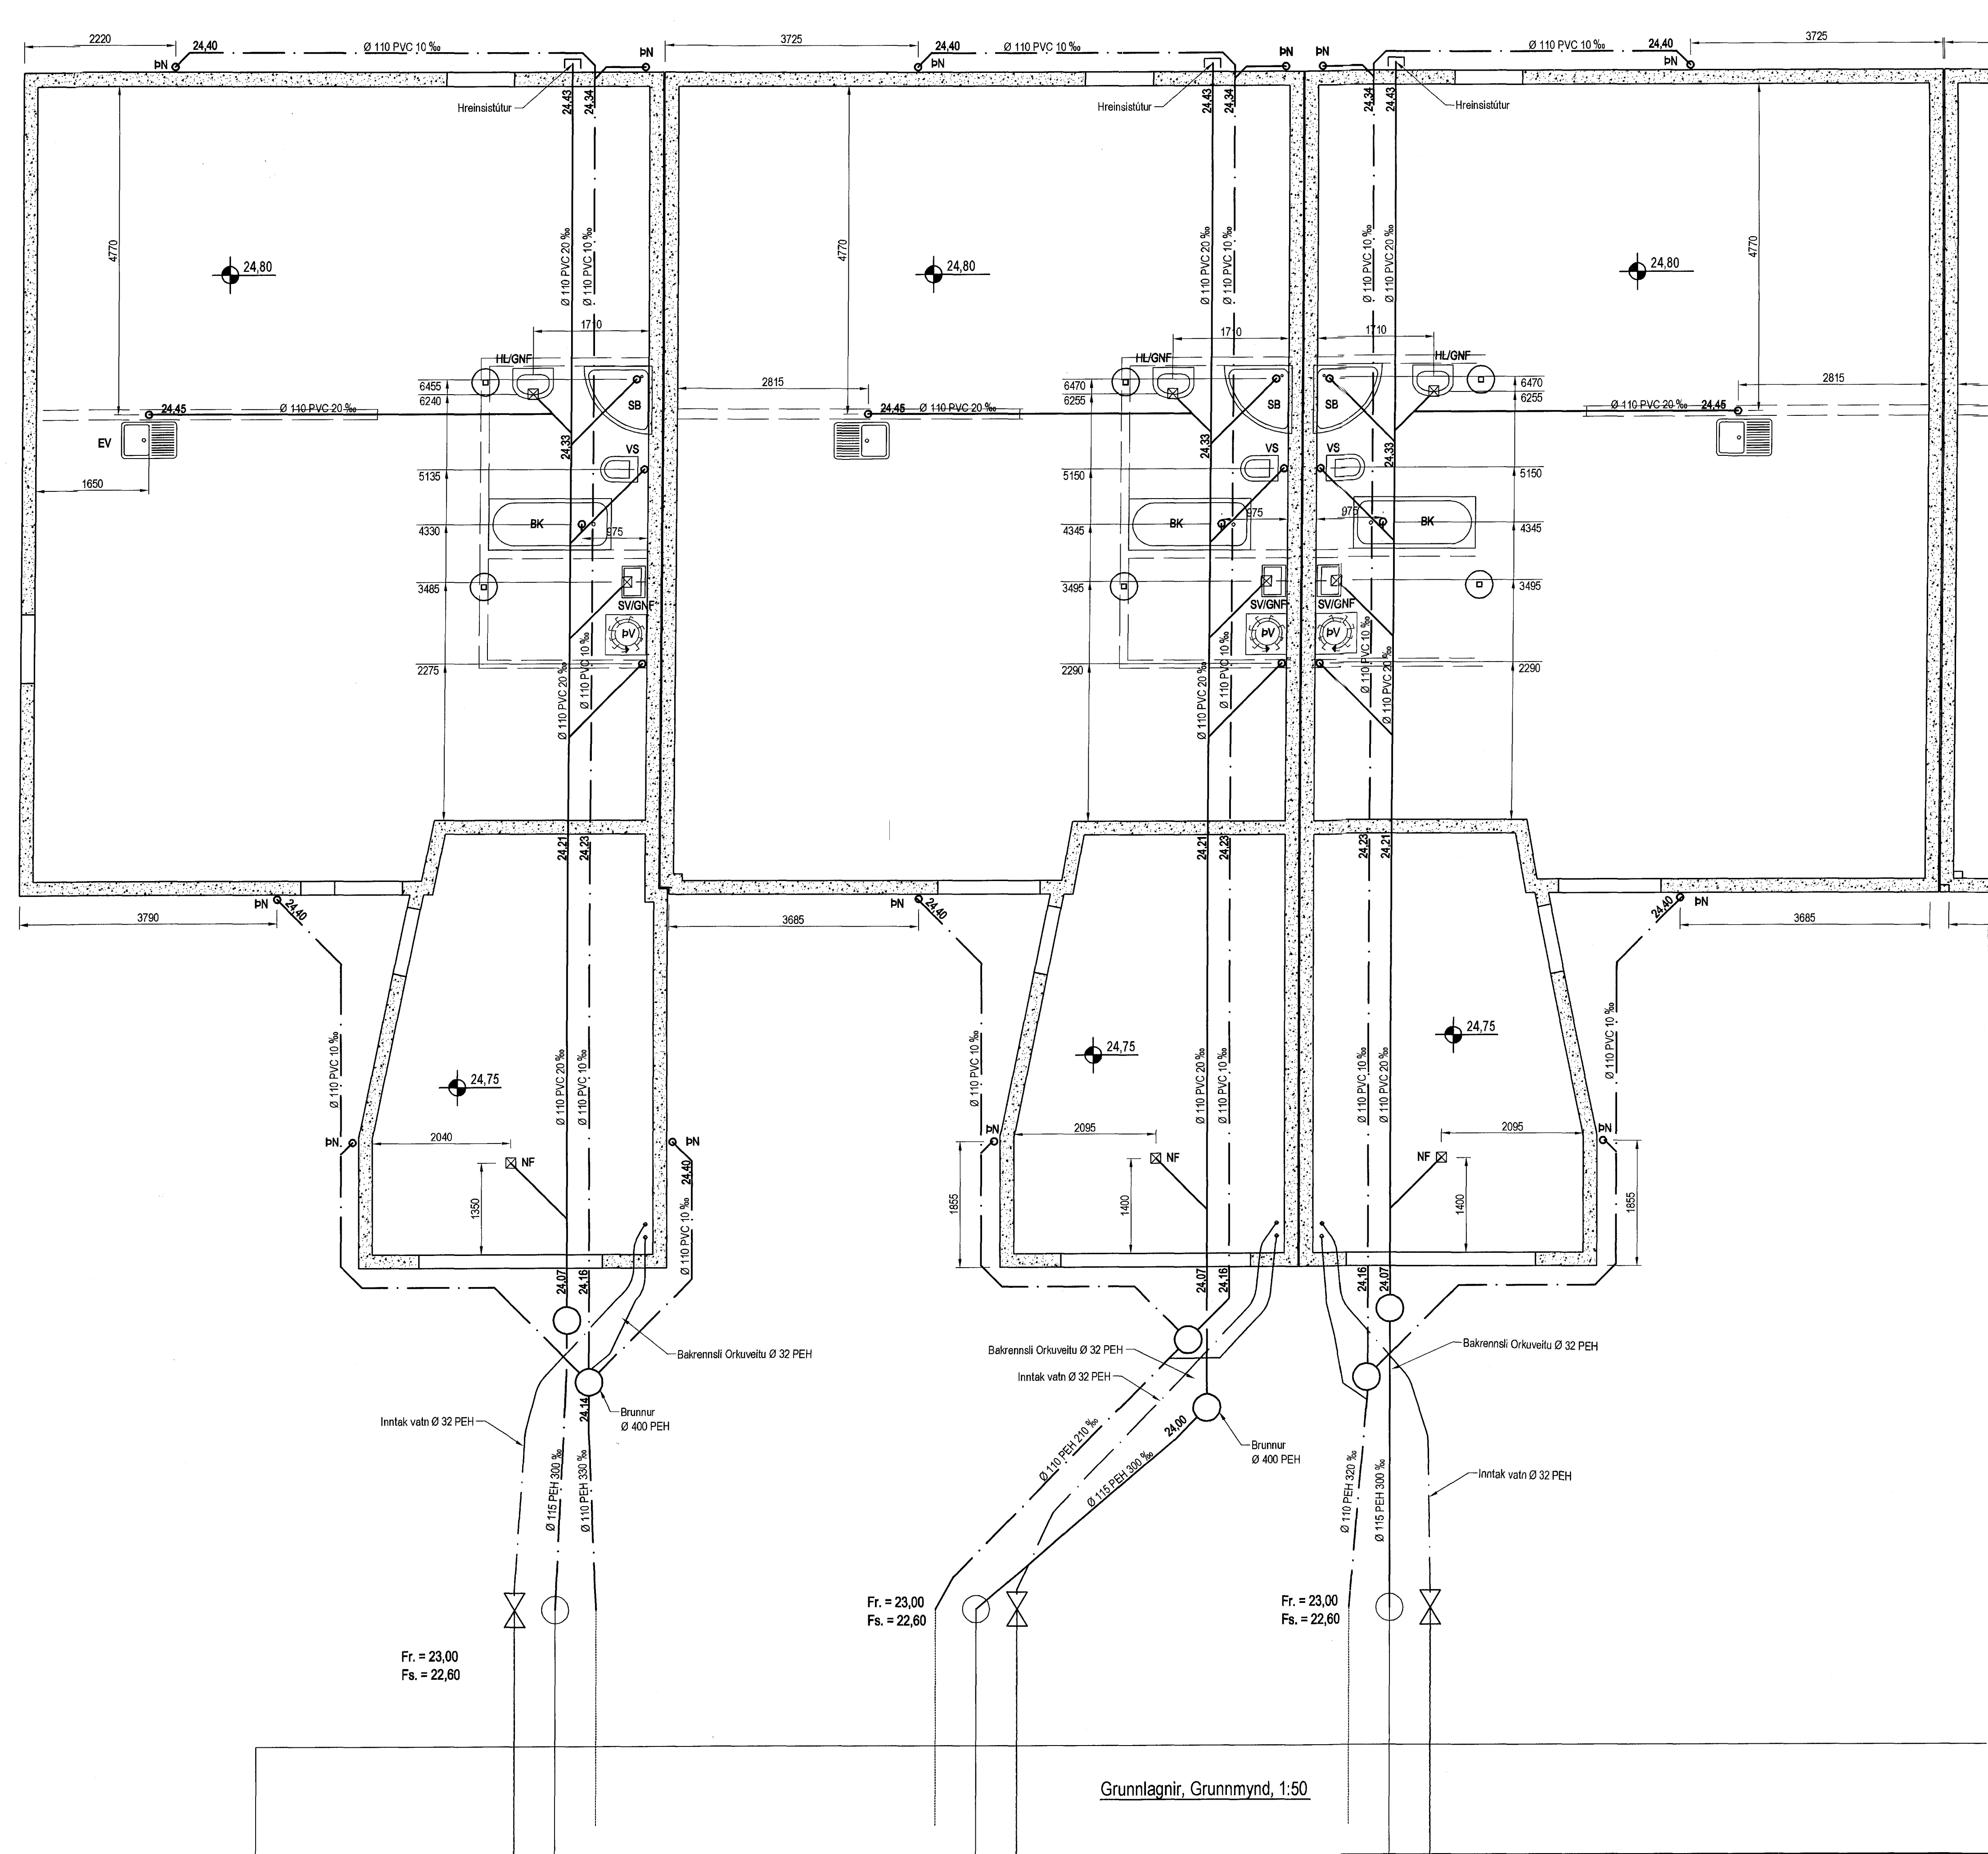

Tákn fyrir lagfir

- |                          |                              |
|--------------------------|------------------------------|
| Skolpögn                 | VS Vatnssalerni              |
| Regnvatnsloagn           | HL Hendaug                   |
| Jarðvatnsloagn           | BK Baðkar                    |
| Jarðvatns-Regnvatnsloagn | SB Steypibað                 |
| Neysluvatn               | EV Elduvaskur                |
| Bakrennsli Hilavælu      | PV Þvottavél                 |
|                          | SV Skólvaskur                |
|                          | GNF Gegnumstreymingurburfall |
|                          | NF Niðurbfall                |
|                          | FP Fallþipa                  |
|                          | PN Þakniðurbfall             |

SKÝRINGAR

Fréviluálagfir undir botnplötu og utan með húsi skulu vera úr PVC.  
 Grafá skal fyrir lögnum í fulljappað fyllingsefni.  
 Undir og umhverfis rörin skal vera minnst 150 mm sandlag. Lagfir skulu liggja á belgnum ekki á múfum.  
 Skýta skal rör með þar til gerðum þéttingum.  
 Þess skal gætt að rör geti þanist eðlilega.

Fr. = 23,00  
 Fs. = 22,60

Fr. = 23,00  
 Fs. = 22,60

Fr. = 23,00  
 Fs. = 22,60

Grunnlagfir, Grunnmynd, 1:50

Útgáfa	Breyting	Dagsetning	Hannað
Sveinbjörn Hinriksson Byggingateknifræðingur Kt. 103851-2520 Brekkugötu 8 Hafnarfirði Sími: 555-4008, 861-9851 Netfang: svennis@simnet.is		Staður Klukkuvellir 28-38 Hafnarfirði	
Hannað / Teknað		Skýring Grunnlagfir	
Kvarð 1:50	Dagsetning 1. 4. 15	Verkr. 05-15	Tekn.nr. 2-01