


Mhl. 07
nr. 38B

Lágspennulagnir

bundin byggingarlína

Heimtaug lágspennu 50mm rör PEH
Heimtaug smáspennu 2x50 mm rör PEH
Pípur skulu lagðar út fyrir lóðarmörk
á 700mm djúpi

G=24,24

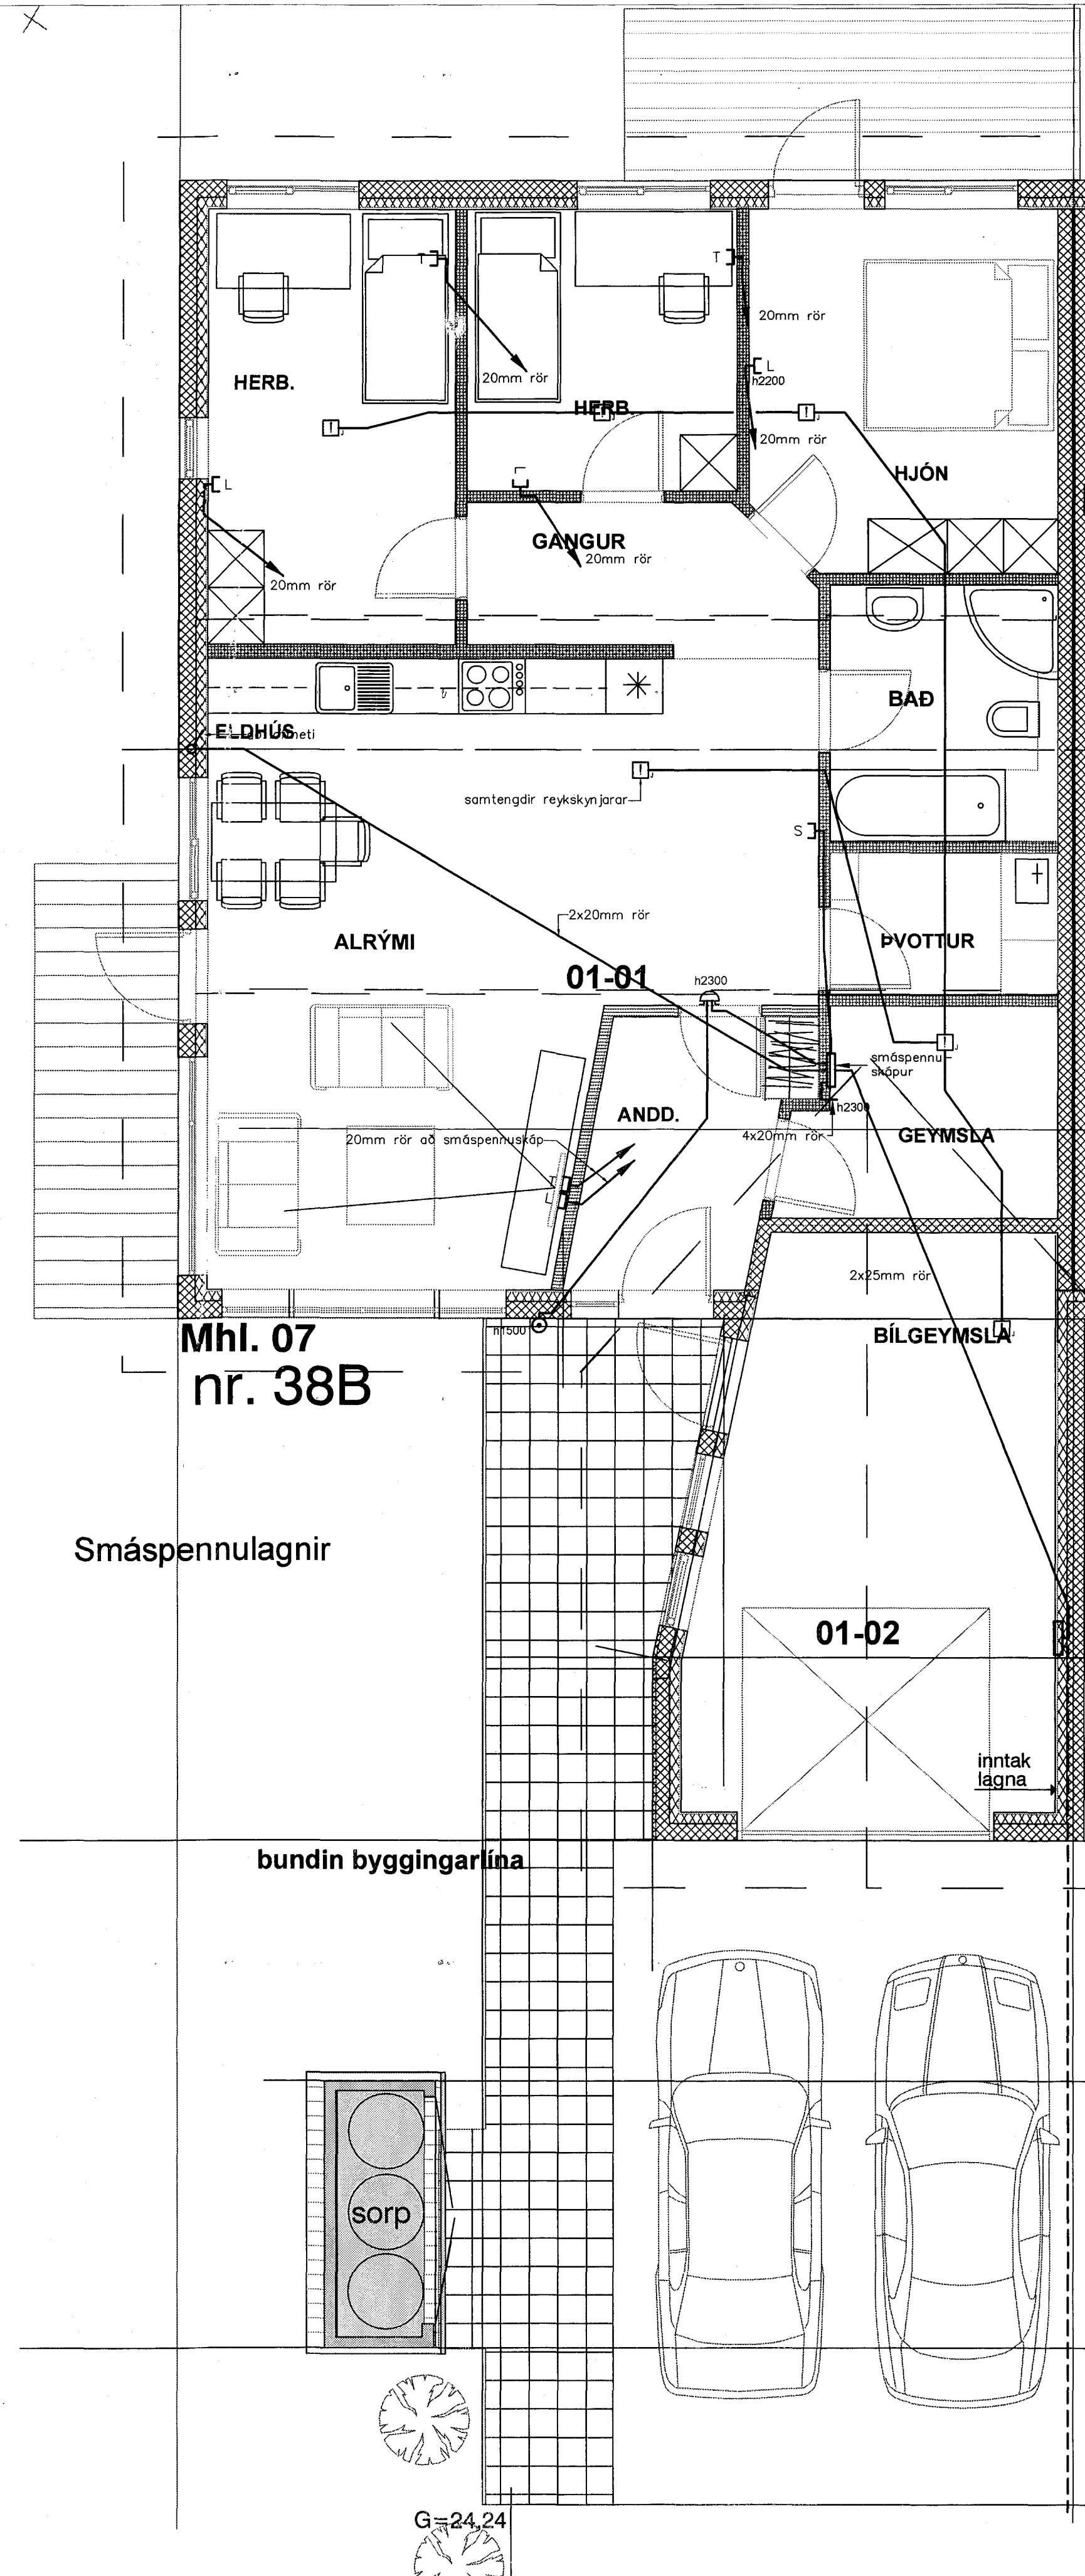

Mhl. 07
nr. 38B

Smáspennulagnir

bundin byggingarlína

G=24,24

ALMENNAR SKÝRINGAR - LÁGSPENNA/SMÁSPENNA:

- Allar lagnir eru huldar og íðregnar í 16mm plastpípur, nema annað komi fram á teikningu
- Allar sýnilegar utanlággiandi lagnir eru járnstál/al-pípulagnir
- Hæðir tengla eru 200mm, nema annað komi fram á teikningu
- Hæðir tengla í eldhúsi og á salernum eru 1100mm, nema annað komi fram á teikningu
- Hæð tengla við rofa sé í sömu hæð og rofinn
- Hæðir rofa frá fullfrágengnu gófi eru 1100mm, nema annað komi fram á teikningu
- Öll mál eru gefin upp í mm og er alltaf miðað við fullfrágengið gólf
- Öll mál miðast við miðja dós, nema annað sé tekið fram
- Við er til sérteikninga arkitekts varðandi nákvæmar staðsetningar á búnaði og innréttingum
- Greinar eru ekki sýndar í öllum tilfellum að töflu, en eru þá merktar viðkomandi töflu
- Málstraumur rofa og tengla skal vera minnst 10 A
- Málmhluta lagna, strengstiga, lampna og rafbúnaðar skal jarðbinda vandlega
- Frágangur sökkulskautstenginga skulu vera í samræmi við tæknilega tengiskilmála rafveitu
- Við útdrátt strengja skal gera ráð fyrir fóstum pól í öllum tengidósám á strengstiga
- Taka skal mið af fjölda og stærð strengja við val á stærð tengidósa
- Allar raflagnir og frágangur þeirra skulu vera í samræmi við reglugerð um raforkuvirki
- Þessar athugasemdir eiga við ef annað kemur ekki fram á teikningu