


29 APR 2015

ÚTGÁFUERILL

ÚTGÁFA:	DAGS:	SKYRINGAR:	BR. AF:	SAMR.:

DAGS. UNDRISKRIFTAR: NAFN OG KT. SAMRÆMINGARHÖNNUBAR:

UNDRISKRIFT SAMRÆMINGARHÖNNUBAR:

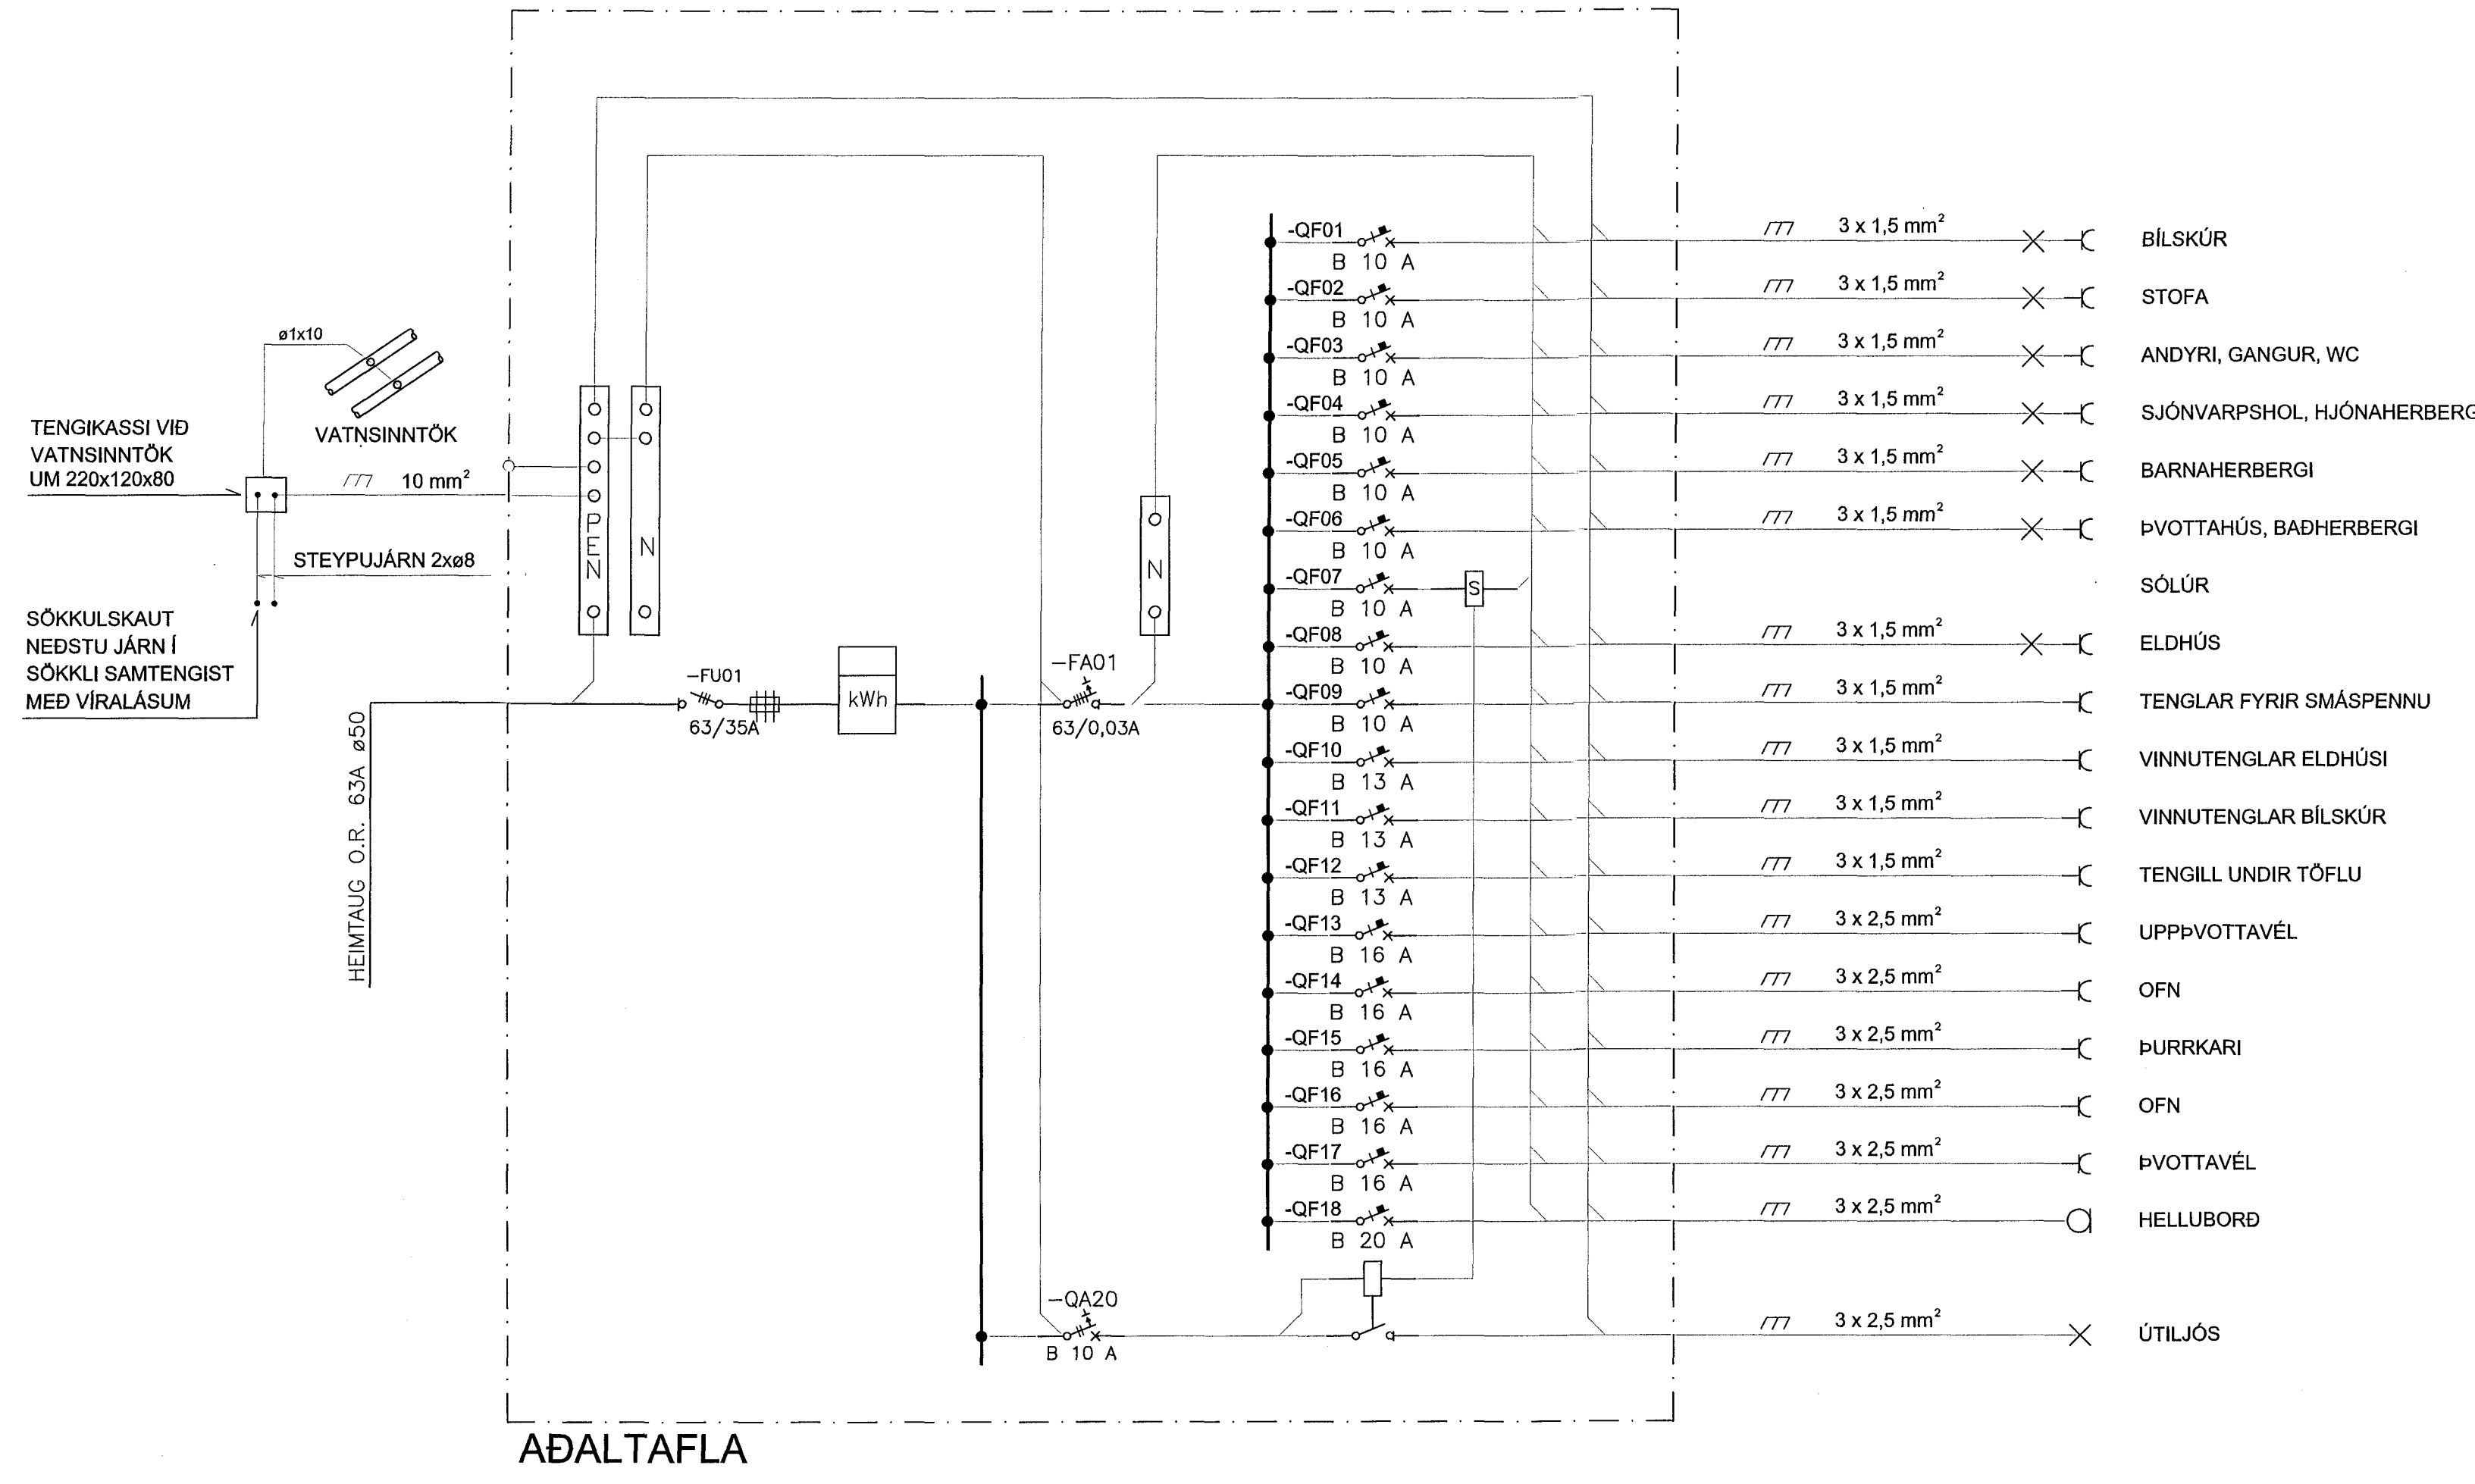

ADALTAFLA

ÖLL AFRITUN TEIKNINGAR, AD HILUTA EDA HEILD, ER HÁÐ SKRIFLEGU LEYF HÖFUNDARA.

Rásin sf

Ólafsgata 14b, 113 Reykjavík  
Sími 565 6950, Fax 565 6953, Netfang lonsf@simnet.is

HEITI VERKS:  
**Kvistavellir 29**  
Hafnarfirði

HEITI TEIKNINGAR:  
RAFLAGNIR  
EINLÍNUMYND  
ADALTAFLA

MÖV.:	VERKJAF:	NR. TEIKNINGAR:	ÚTGÁFA:
-	-	-	A
HANNAÐ:	TEIKNAD:	YFIRFARID:	BLAÐNÖMUR:
BM	FF	BM	4

DAGS. ÚTGÁFU: 12.2.2015  
DAGS. UNDRISKRIFTAR: J. MARJÓSSON  
UNDRISKRIFT SAMRÆMINGARHÖNNUBAR: 070419-977