

Artun hönnuðarþing  
Dagsetning aðalþingdátar  
19. jan 2015

**SKÝRINGAR**

**JARÐVINNA:**  
Undirstöður standa á þjappaðri malarfyllingu; E2> 100 N/mm<sup>2</sup> og E2/E1 <2,5

Undir botnplötu skal fylla með malarfyllingu og þjappa þannig að þjöppun verði samberling við 98% standard þroktor.

**BENDING:**

Bending í undirstöðum skal vera í samræmi við meðfylgjandi teikningar VSB Verkfræðistofa.

**Einangrun og rakavörn**

Vardandi gerð og frágang einangrunar og rakavarnar vístast til teikninga arkitekts.

**TILVÍSANIR:**


ALMENNAR SKÝRINGAR:  
SJÁ TEIKNINGU NR. 14229-B0 000

MÁLSETNINGAR Á VEGGJUM OFAN UNDIRSTADNA:  
TEIKNING ARKITEKTS

GÖT Í UNDIRSTÖÐUVEGGJUM:  
TEIKNING LAGNAHÖNNUÐA

HORNASAMSETNING UNDIRSTÖÐUKLOSSA:  
SJÁ TEIKNINGU NR. 14229-B0 000

BROTPOLSFLOKKUR STEYPLU:  
SJÁ BL. NR. 14229-B0 000

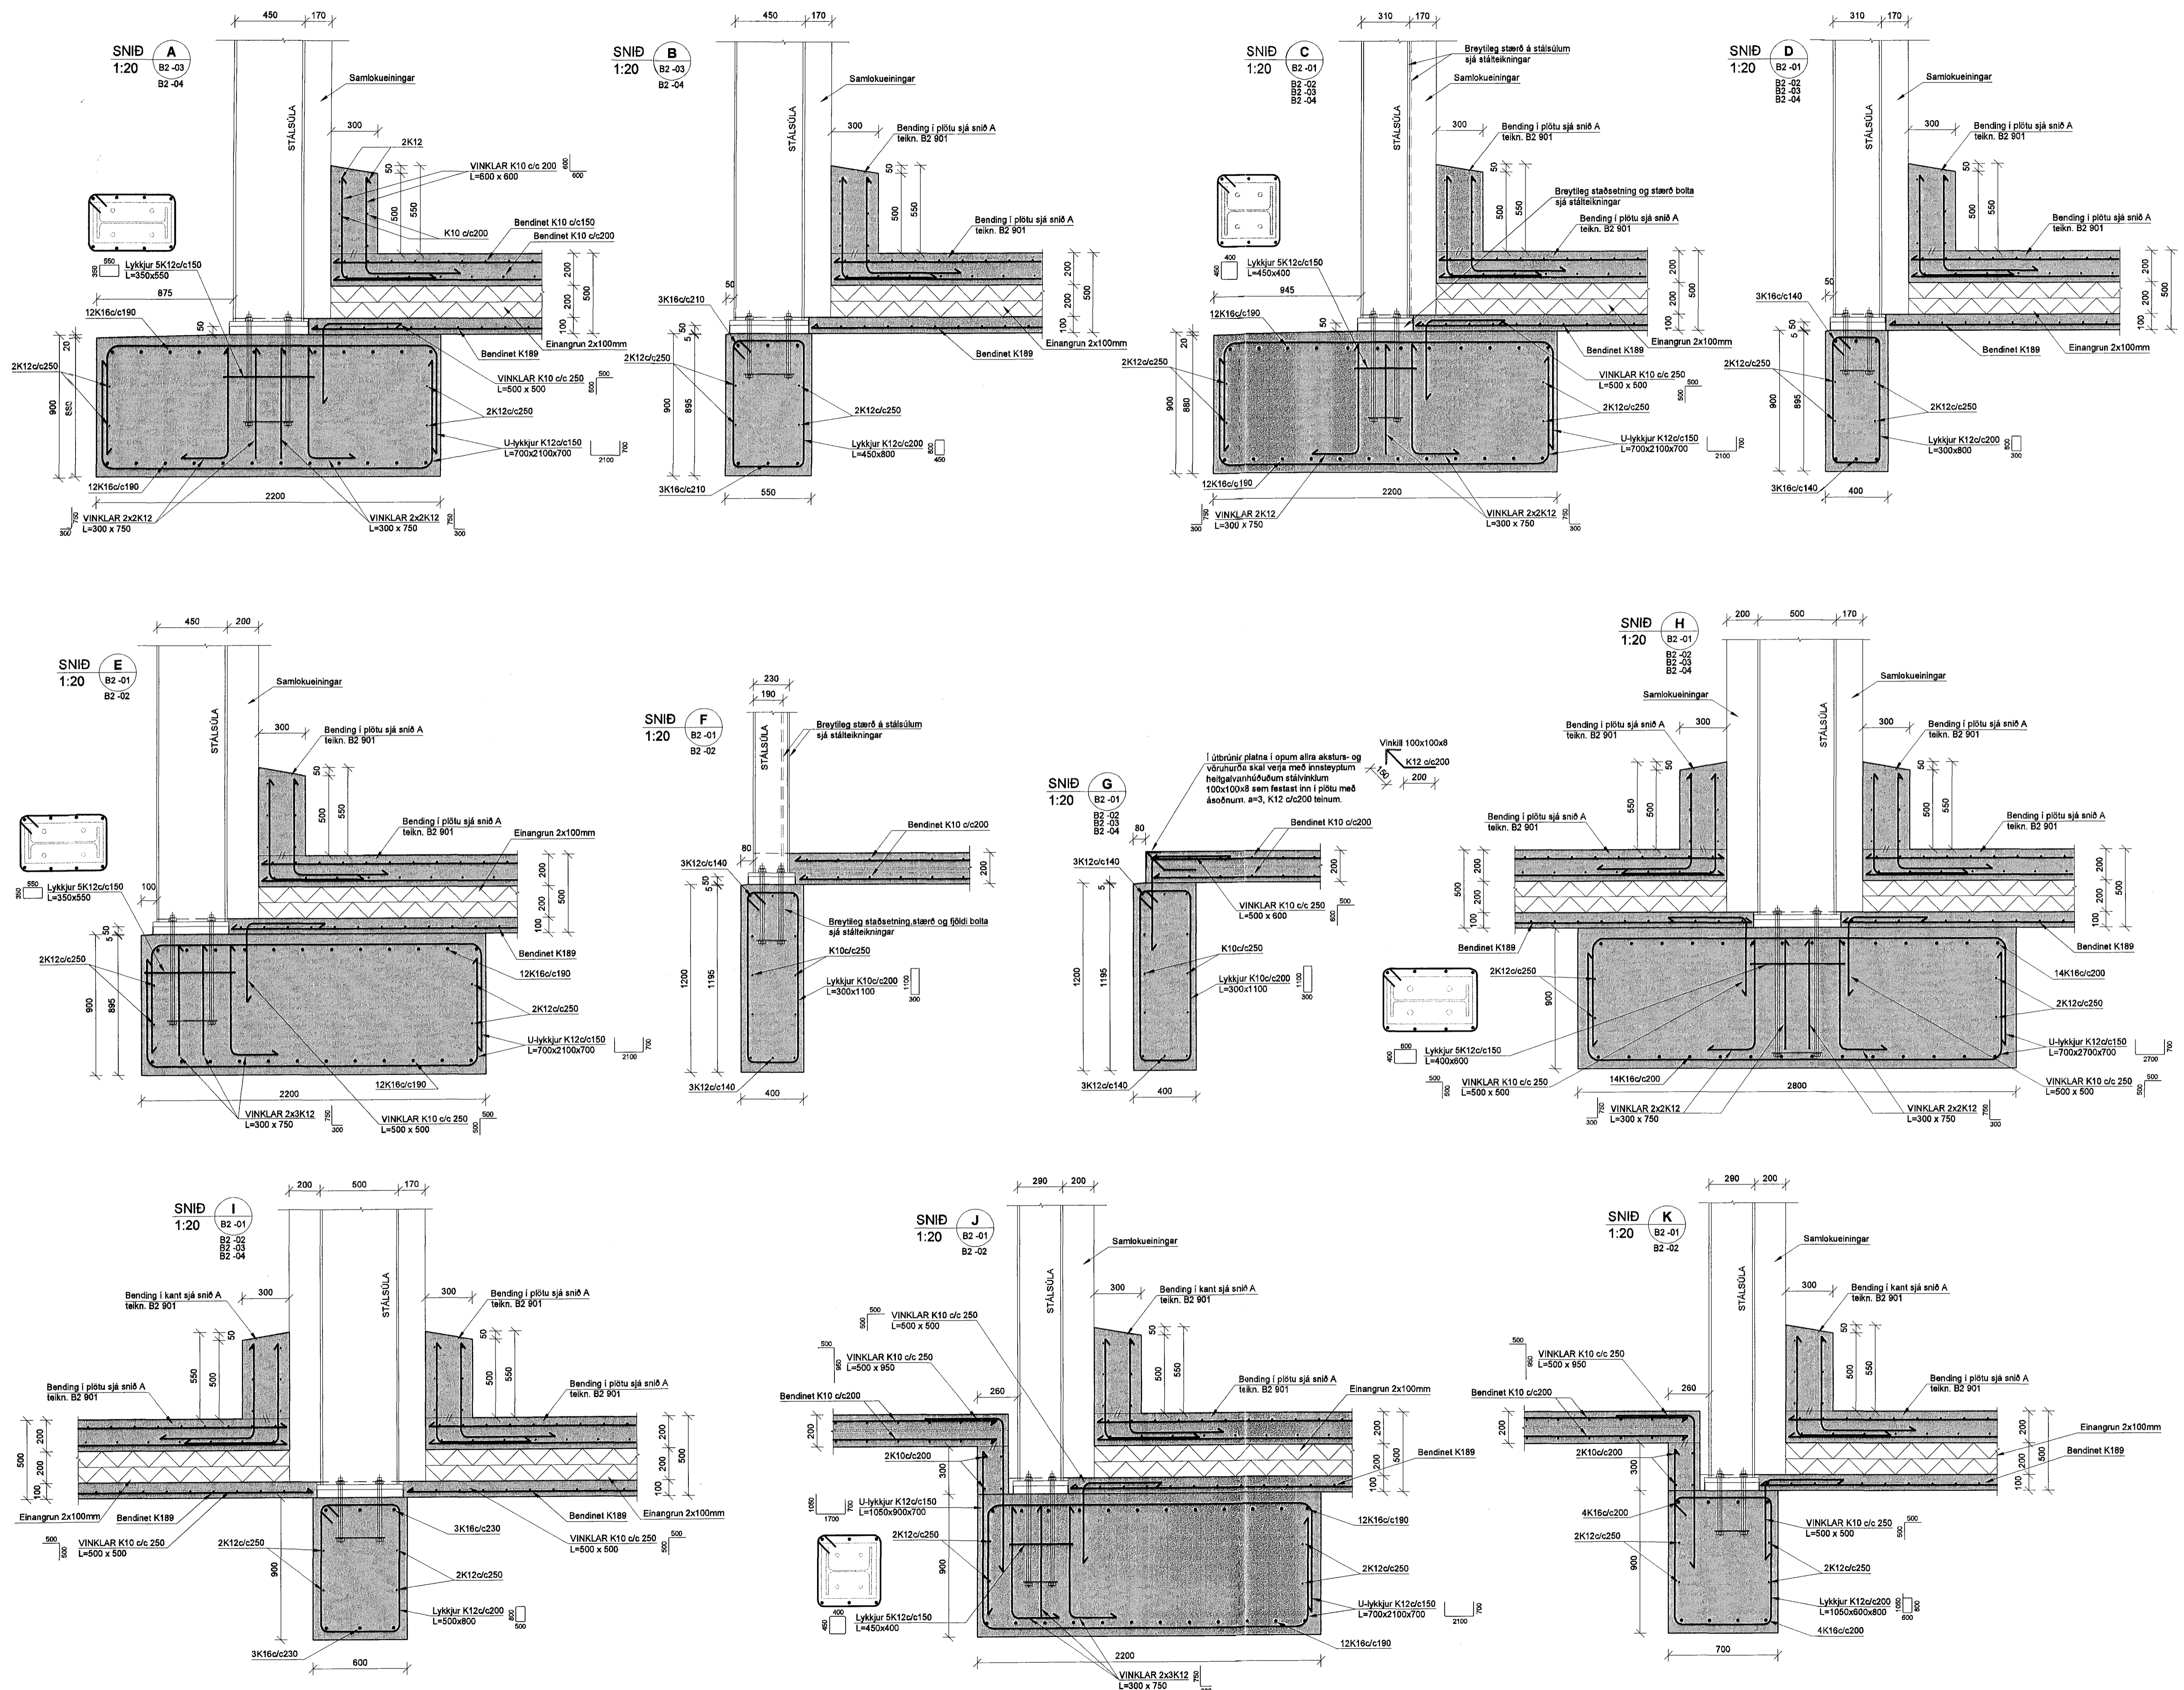

Útg. Dags. Skýring Hannas/Yfirtal

**VSB**  
VERKFRÆÐISTOFA

Artun sérhönnuðar  
Björn Guðlafsson  
Kt: 180550 4888 • bjorn@vsb.is  
Verkefni  
ÓSEYRARBRAUT 22 - FRYSTIGEYMSLA  
220 HAFNARFIRDI  
Verkefni  
Burðarvirki  
Undirstöður  
Snið  
Hannað JOE Teiknað BG Yfirfarið BG Kvæði 1:20 / A1 Síða -  
Dags. 11.03.2015 Verkefni 14229 Teikning B2 901 Útgáfa -