

Artun hönnunarskjöna

Dagsetning aðaluppráttar
19. jan. 2015

SKÝRINGAR

JARÐVINNA:
Undirstöður standa á þjappaðri malarfyllingu, E2 > 100 N/mm² og E2/E1 < 2,5

Undir botnplötu skal fylla með malarfyllingu og þjappa þannig að þjöppun verði sambærileg við 98% standard próktor.

BENDING:
Bending í undirstöðum skal vera í samræmi við meðfylgjandi teikningar VSB Verkfæðistofa.

Einangrun og rakavörn
Varðandi gerð og frágang einangrunar og rakavarna vísast til teikninga arkitekts.

TILVÍSANIR:


ALMENNAR SKÝRINGAR:
SJÁ TEIKNINGU NR. 14229-B0 000

MÁLSETNINGAR Á VEGGJUM OFAN UNDIRSTADNA:
TEIKNING ARKITEKTS

GÓT Í UNDIRSTÖÐUVEGGJUM:
TEIKNING LAGNAHÖNNUDA

HORNASAMSETNING UNDIRSTÖÐUKLOSSA:
SJÁ TEIKNINGU NR. 14229-B0 000

BROTTPOLSFLOKKUR STEYPU:
SJÁ BL. NR. 14229-B0 000

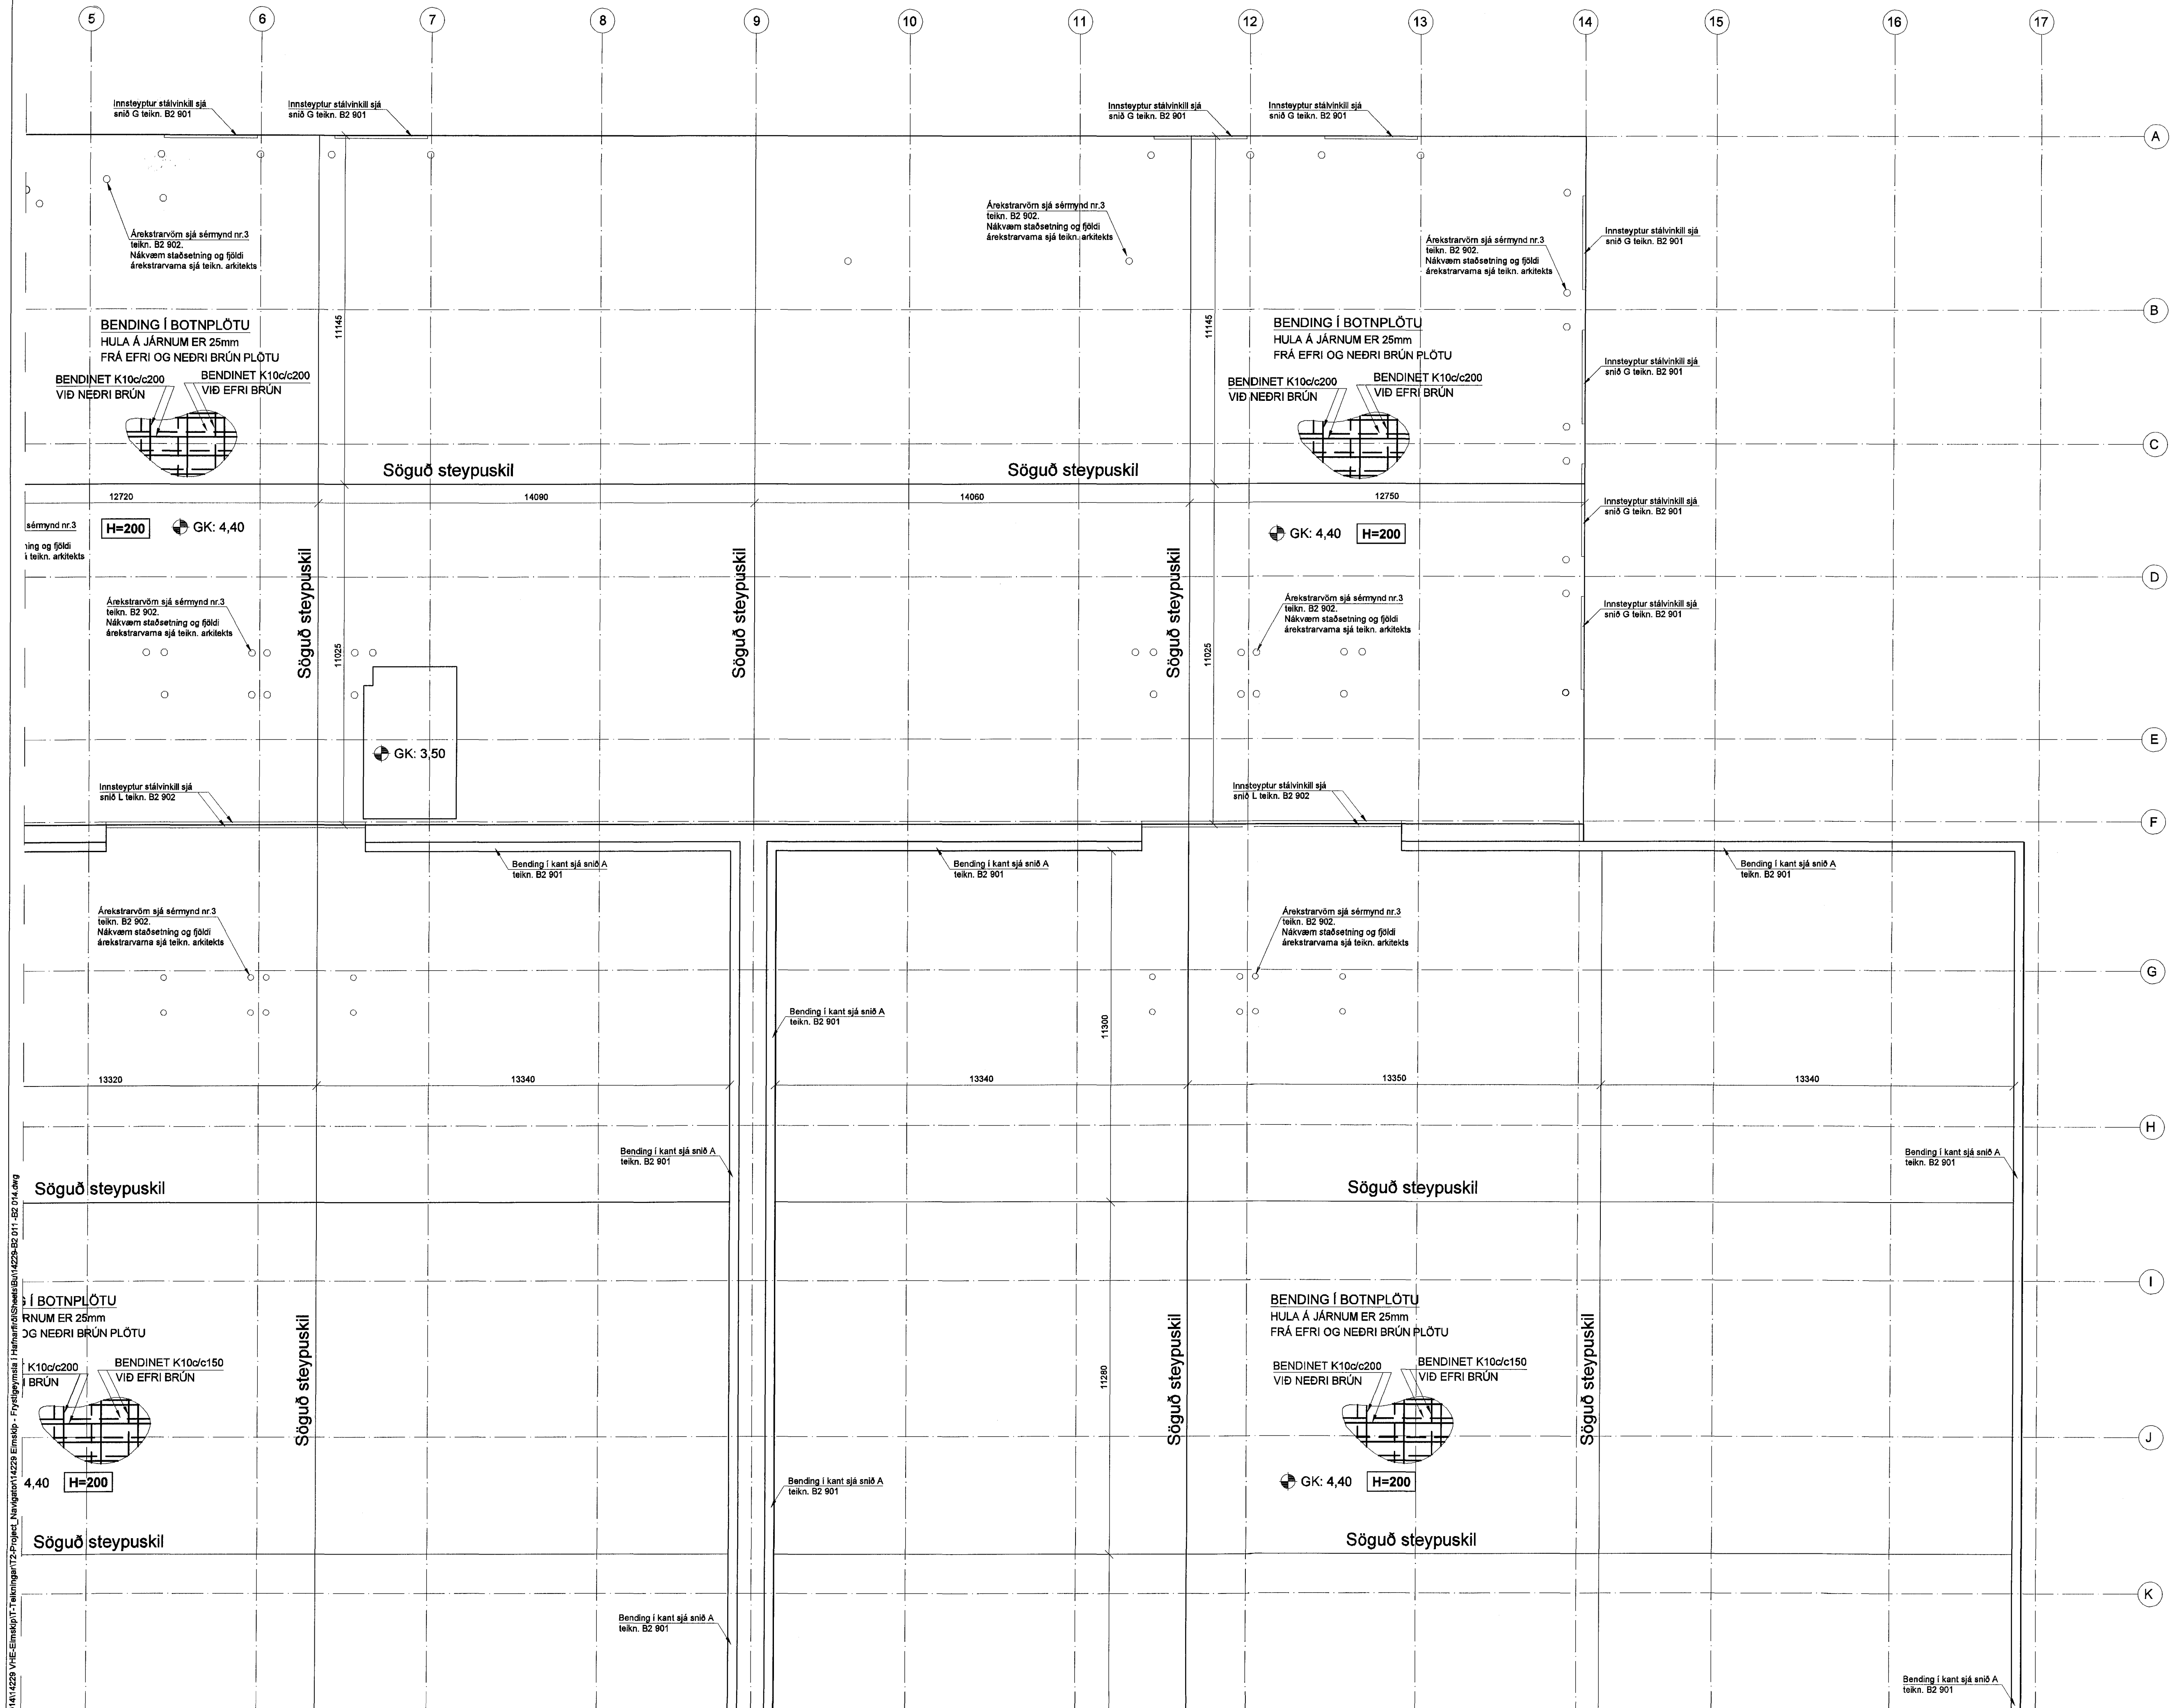

V:\2014\14229_VH-E-Eimskjip\T-teikningar\12-Prjgkz_Navngren14229_Eimskjip - Fyllingamyndir\Hinnarfróðshættu\Bun14229-B2 011 - B2 014.dwg

Útg. Dags. Skýring Hannað/Yfirtað

VSB.
VERKFRÆÐISTOFA
Bajarbraut 20 / 220 Hafnarforður
Kennitala 710796-2899
Sími 595 8600
vsb@vsb.is / www.vsb.is

Artun sérhönnuðar
Björn Gústafsson
Kt: 180550 4889 • bjorn@vsb.is
Verkefni
ÓSEYRARBRAUT 22 - FRYSTIGEYMSLA
220 HAFNARFIRDI
Verktali
Burðarvirki
Undirstaða plötu
Grunnmynd 2
Hannað JOE
Teiknað JOE
Yfirtað BG
Kvart 1:100 / A1
Síða -
Dags. 11.03.2015
Verkefni 14229
Teikning B2 012
Útgáfa -