


V:\2014\14229 VIE-Elmárgjafi-Teikningar\14229-Elmárgjafi - Frystigeymsla\14229-Elmárgjafi.dwg

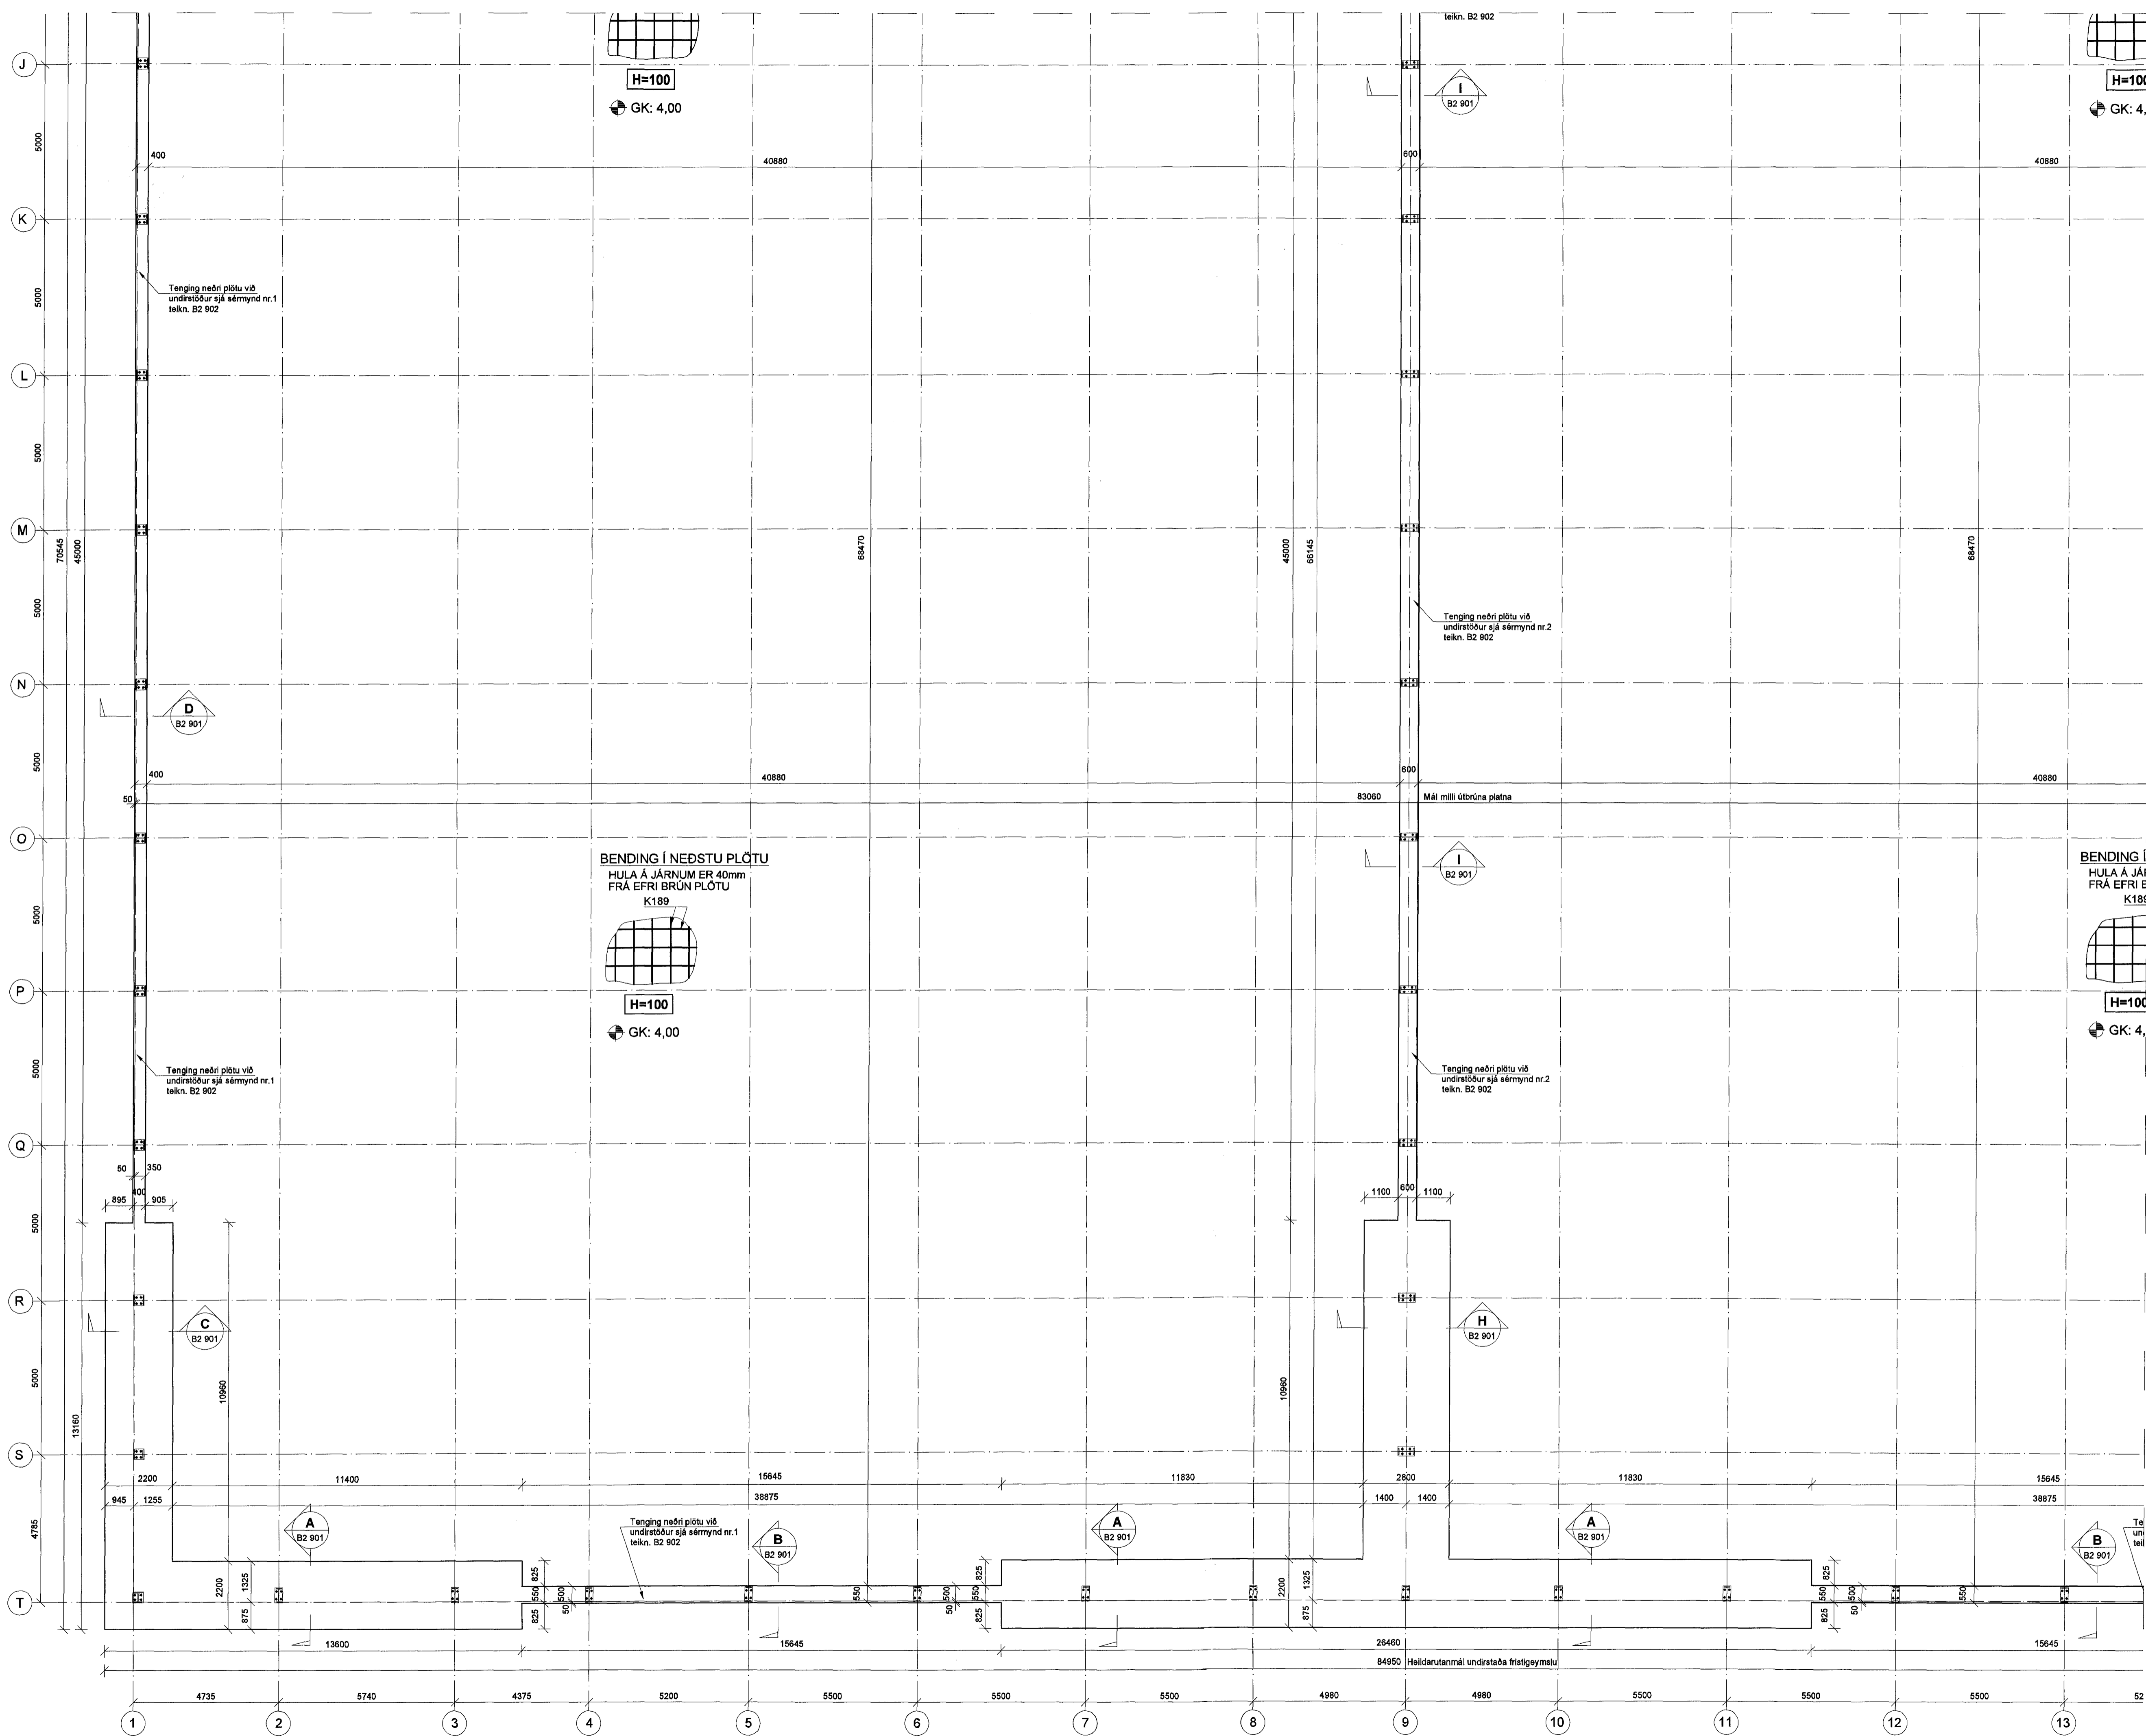

BENDING Í NEÐSTU PLÖTU
 HULA Á JÁRNUM ER 40mm
 FRÁ EFRI BRUN PLÖTU
 K189

BENDING Í
 HULA Á JÁR
 FRÁ EFRI E
 K189

Sampykkt þann
 26. mars 2015
 Byggingafrúlláunin í Hafnarfirði
 Fh. Hörfur S. Gunnlaugsson

Antun hönnunarstíla
 Dagsetning aðaluppdráttar
 14. jan. 2015

SKÝRINGAR
JARÐVINNA:
 Undirstöður standa á þjappaðri malarfyllingu; E2> 100 N/mm²
 og E2/E1 <2,5
 Undir botnplötu skal fylla með malarfyllingu og þjappa þannig
 að þjöppun verði sambærileg við 98% standard proktor.

BENDING:
 Bending í undirstöðum skal vera í samræmi við meðfylgjandi
 teikningar VSB Verkfræðistofu.

Einangrun og rakavörn
 Varðandi gerð og frágang einangrunar og rakavarnar vísast
 til teikninga arkitekts.

TILVÍSANIR:
 ALMENNAR SKÝRINGAR:
 SJÁ TEIKNINGU NR. 14229-B0 000
 MÁLSETNINGAR Á VEGGJUM OFAN UNDIRSTAÐNA:
 TEIKNING ARKITEKTS
 GÖT Í UNDIRSTÖÐUVEGGJUM:
 TEIKNING LAGNAHÖNNUÐA
 HORNASAMSETNING UNDIRSTÖÐUKLOSSA:
 SJÁ TEIKNINGU NR. 14229-B0 000

BROTÞOLFLOKKUR STEYPU:
 SJÁ BL. NR. 14229-B0 000

Utg. Dags. Skýring Hannab/Virfirð

VSB.
 VERKFRÆÐISTOFA
 Bæjarhrauni 20 / 220 Hafnarfjörður
 Kennitala 71 07 96-2899
 Sími 588 8800
 vsb@vsb.is / www.vsb.is

Antun sérhönnuðar
 Björn Guðlafsson
 Kf. 180550 4889 - bjorn@vsb.is

Verkið
ÖSEYRARBRAUT 22 - FRYSTIGEYMSLA
220 HAFNARFIRÐI

Verkið
 Burðarvirki
 Undirstöður
 Grunnmynd 3

Hannað	Teiknað	Yfirráð	Kvarði	Síða
JÓE	JÓE	BG	1:100	/ A1
Dags.	11.03.2015	Verkefni	14229	Utgáfa
		Teikning	B2 -03	-