

Áritun hönnunaraðila

*Ólafur Blum*

Dagsetning aðalþrúðratar

26.03.15

**SKÝRINGAR**

**JARÐVINNA:**

Undirstöður standa á þjappaðri malarfyllingu; E2> 100 N/mm<sup>2</sup> og E2/E1 <2,5

Undir botnplötu skal fylla með malarfyllingu og þjappa þannig að þjöppun verði sambærileg við 98% standard próktor.

**BENDING:**

Bending í undirstöðum skal vera í samræmi við meðfylgjandi teikningar VSB Verkfæðistofa.

**Einangrun og rakavörn**

Vörðandi gerð og frágang einangrunar og rakavarnar vísast til teikninga arkitekts.

**TILVÍSANIR:**

ALMENNAR SKÝRINGAR: SJÁ TEIKNINGU NR. 14229-B0 000


MÁLSETNINGAR Á VEGGJUM OFAN UNDIRSTAÐNA: TEIKNING ARKITEKTS

GÖT Í UNDIRSTÖÐUVEGGJUM: TEIKNING LAGNAHÖNNUÐA

HORNASAMSETNING UNDIRSTÖÐUKLOSSA: SJÁ TEIKNINGU NR. 14229-B0 000

BROTÞOLFLOKKUR STEYPU:

SJÁ BL. NR. 14229-B0 000

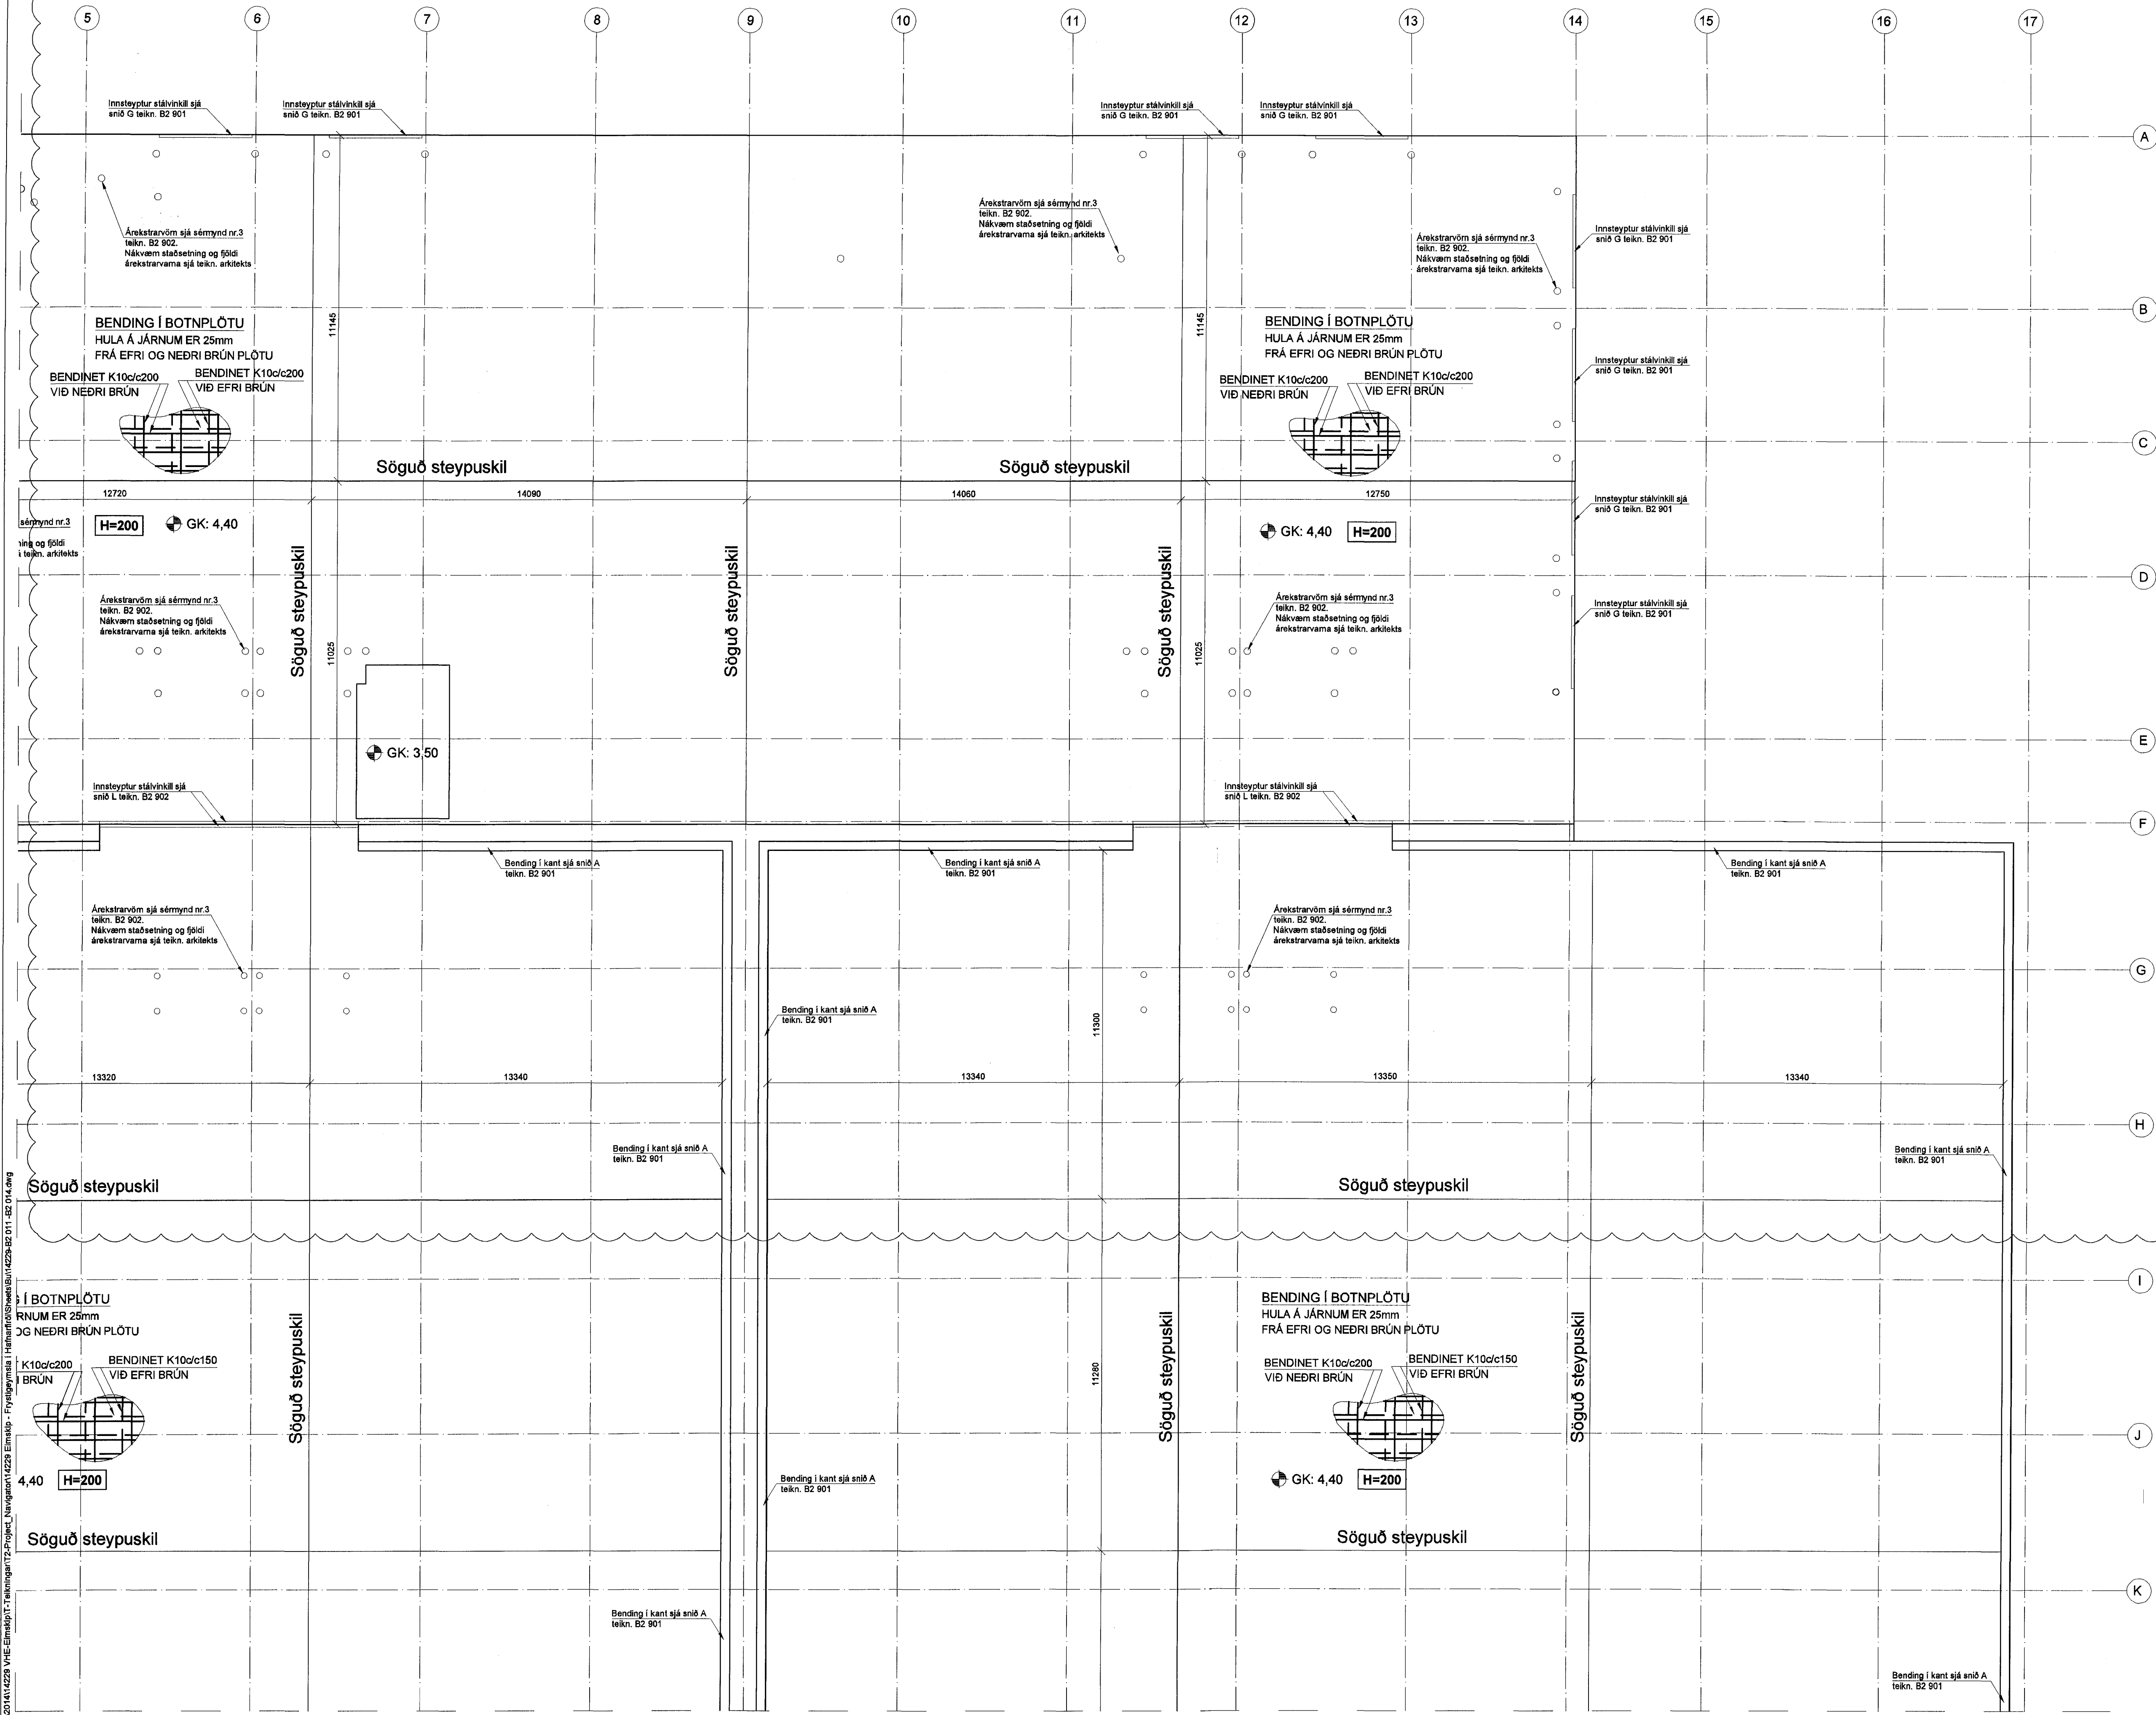

A 16.04.15 Undirstöður forrnýis GG/BG  
Útg. Dags. Skýring Hannað/Yfirfarir

**VSB**  
VERKFRÆÐISTOFA  
Bajarbrauni 20 / 220 Hafnarfjörður  
Kennitala 710766-2899  
Sími 585 8600  
vsb@vsb.is / www.vsb.is

Áritun sérhönnuðar  
Björn Guðafsson  
Kt. 180550 4889 • bjorn@vsb.is  
Verkefni  
**ÓSEYRARBRAUT 22 - FRYSTIGEYMSLA  
220 HAFNARFIRÐI**  
Verkhúsi  
Burðarvirki  
Undirstaða plötu  
Grunnmynd 2  
Hannað JOE  
Talað JOE  
Yfirfarir BG  
Kvartí 1:100  
Síða - / A1  
Dags. 11.03.2015  
Verkefni 14229  
Teikning B2 012  
Útgáfa A