Samþykkt þann
08. maí 2015
Byggingafulltrúinn í Hafnarfirði
Eh.teiknar S. Gunnlaugsson

BRUNNUR Ø1000PL MEÐ GÖNGURIST & NIÐURFALLI

BOX 500x500x500

Ø250 SL

Ø250

Ø400

BLÁSARI 1100 L/s - 150Pa
MEÐ HRAÐAVELJARA
TD. SYSTEMAIR DVSI 630

A
P201

Hitablásari 10 KW

Hitablásari 10 KW

Snjóbræðslu kista

Rist í hurð

Rist í hurð

BS

Hs 18

Hs 19

Ø200×2,25 - Álpl.

Ø25×2,5 - Álpl.

Fs1

Fs2

Ns2

450x75

Ø200

BLÁSARI 100 L/s -50Pa

SK

Ø50x6,9 PPR snjóbræðslu stofn

Ø16×2,0 - Álpl.

Hs 25

Ø25×2,5 - Álpl.

Hs 20

Ø200 RIST

Hs 3

Hs 24

Fs3

Ø32×3,0 - Álpl.

Ø25×2,5 - Álpl.

Hs 21

Hs 14

Ø16×2,0 - Álpl.

Ø40×4,0 - Álpl.

Ø40×4,0 - Álpl.

Hs 22

Ø200 RIST

Ø100

Ø200

Ø200

BL

Hs 23

Blásari 200L/s 100 Pa m/hraðav.

Stígleiðsla, DN 80 sjá skýringamynd á teikn. P606

100

100

FU

Ns4

Fs4

Hs 13

Ns5

Fs5

001

Ns6

Hs 8

Ns9

Fs9

Ø20×2,25 - Álpl.

Ø25×2,5 - Álpl.

Ø20×2,25 - Álpl.

Ø25×2,5 - Álpl.

Ø25×2,5 - Álpl.

Fs8

Ns 10

Fs10

Hs 6

Hs 9

Ø16×2,0 - Álpl.

Ø40×4,0 - Álpl.

Ø40×4,0 - Álpl.

Ø32×3,0 - Álpl.

Hs 7

Ø25×2,5 - Álpl.

Ø32×3,0 - Álpl.

Ø32×3,0 - Álpl.

Ø32×3,0 - Álpl.

Ø32×3,0 - Álpl.

Fs6

Fs7

Hs 17

Hs 12

Hs 15

Hs 16

Hs 11

Hs 10

Hs 1

Ns11

Fs12

Ø18x2,5 PEX

Fs11

Hita- og neysluvatnslagnir skulu leggjast í botnplötu full einangrast utan um hitúlagnir.

Hs 2

Ø18x2,5 PEX

Hs 3

Ø18x2,5 PEX

Hs 7

Ø20x2,0 PEX

Hs 5

Ø20x2,0 PEX

Hs 4

LOK MEÐ Ø160 RIST

Ø630 PL MEÐ GÖNGURIST

HITABLÁSARI - KERFISMYND

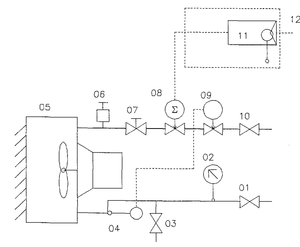

TÆKJALISTI

01 STOPPLOKI Ø15
02 HITAMÆLIR
03 STOPPLOKI Ø15
04 HITANEMI
05 HITABLÁSARI
06 AFTÆMING
07 STILLILOKI Ø15
08 SEGULLOKI Ø15
09 SJÁLFVIRKUR LOKI Ø15
10 STOPPLOKI Ø15
11 STJÓRNSTÖÐ
12 HITANEMI

SNIÐ 1:20 A P201

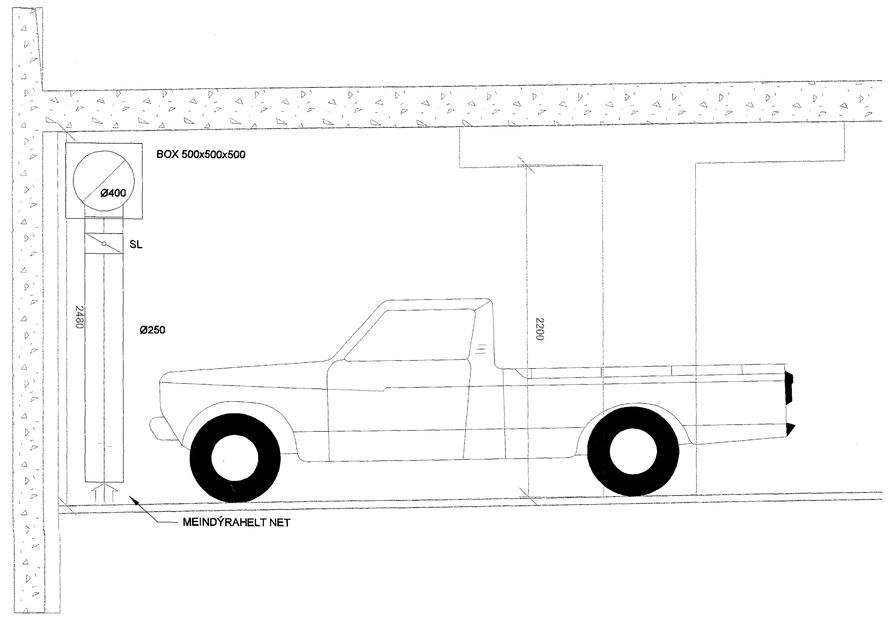

BÖNNUNARSTJÓRI
ASK
30. apríl 2015

SKIPALÓN 23

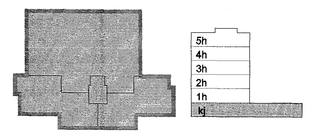

B	14.04.15	Stígleiðsla breytist BS/SÁS
A	20.01.14	Legu lagna breytt og lögnum bætt við SÁS/SÁS
Útg.	Dags.	Skýring Hannað/Yfirfarið

VSB
VERKFRÆÐISTOFA

BÆJARHRAUN 20 · 220 HAFNARFJÖRÐUR · KENNIT. 710796-2899
vsb@vsb.is · Sími 585 9600 · Fax 585 9610 · www.vsb.is

Áritun sérhönnuðar
Sveinn Áki Sverrisson Kt: 230855 5669

Verkheiti
SKIPALÓN 23
HAFNARFIRÐI

Verkhluti
Lagnir
Hreinlætis- og hitalagnir, Loftræsing Kjallara
Grunnmynd

Hannað	Teiknað	Yfirfarið	Kvarði	Síða
BL	BL	SÁS	1:50/1:20/1:1 / A0	-

Dags.	Verknr.	Teikning	Útgáfa
15.12.2006	06926	P201	B

V:\2006\06926\700\06926 - Skipalón 23\Breytt\LAP606-P2 Hvm. Kj.dwg