



Byggingafultrúi Hafnarfjarðar  
Móttækio þann  
27 MAR 2015

LYKILMYND

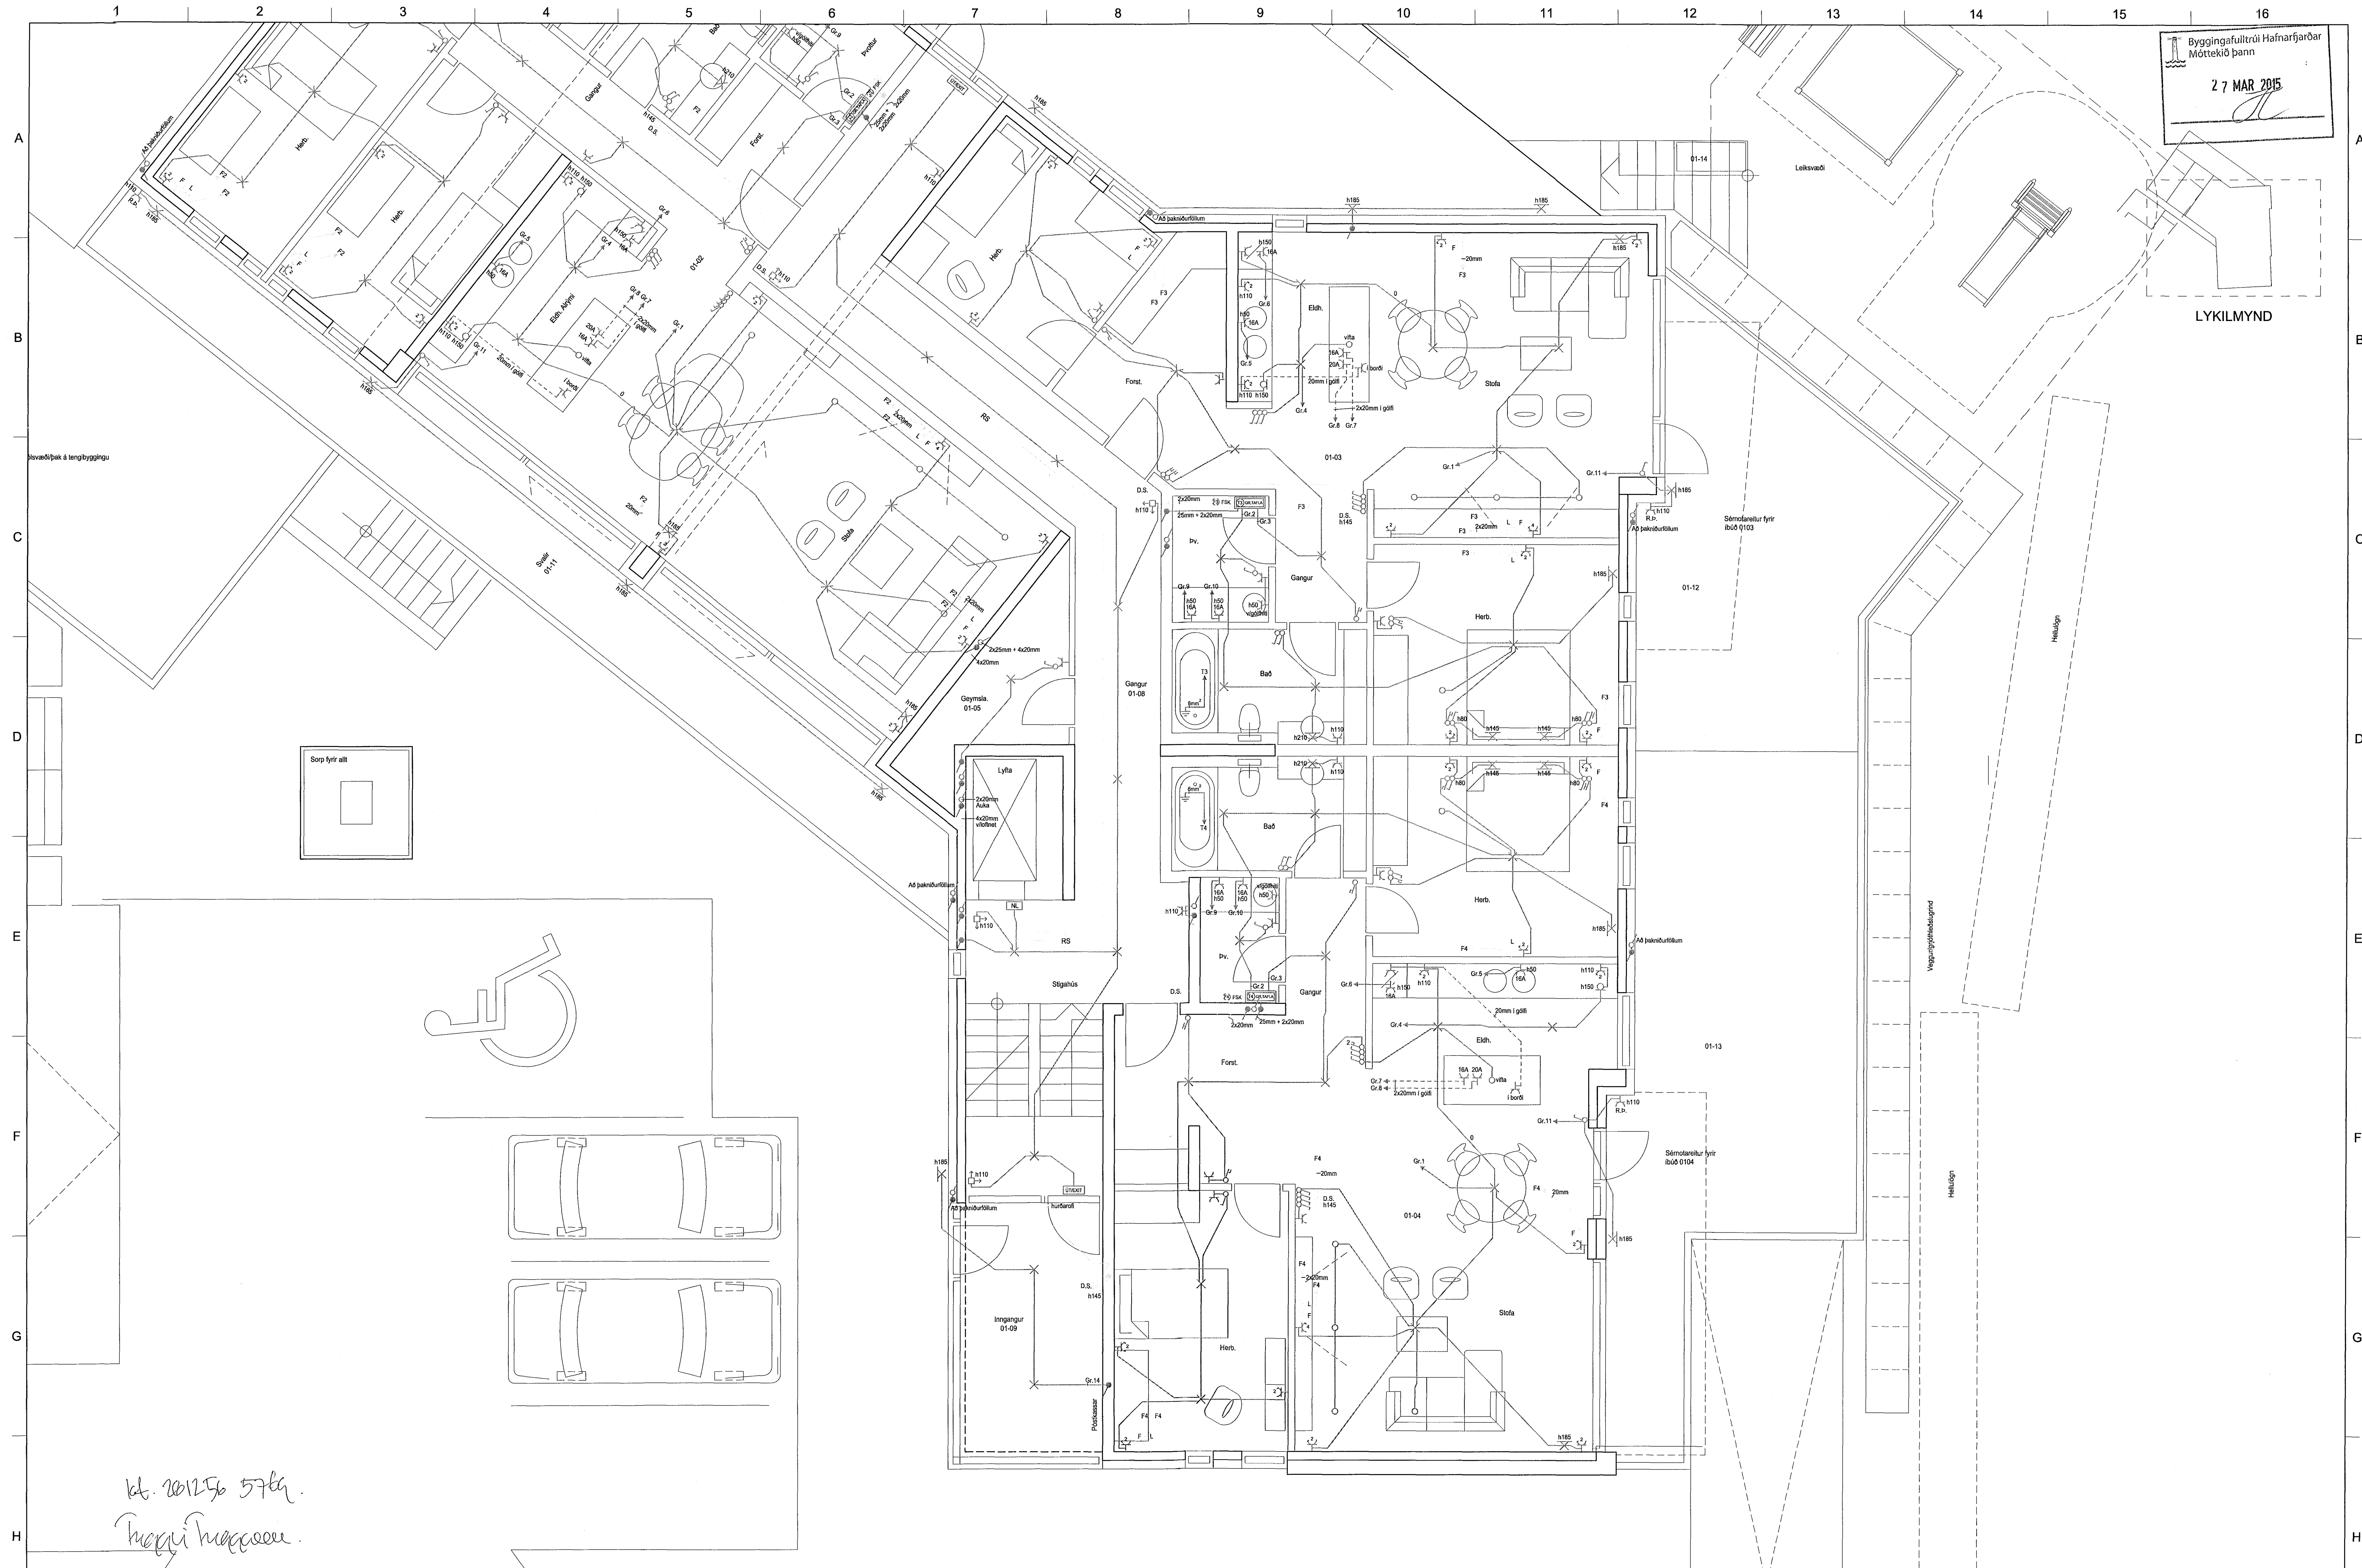

kt. 201256 5764  
Magni Magnason

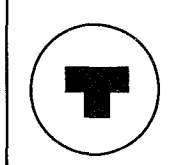

HELGI KR. EIRÍKSSON RAFLAGNAÖNNUN  
KT. 110156-2789

SKIPHOLT 37, 108 REYKJAVÍK S.568-8388  
E-MAIL: TEIKN@LUMEX.IS

DAGS.	23.01.2013	SÍÐA NR.	3 AF 8
TEIKN. NR.	AR-03	TÖLVAHEITI	GRVESTURGATA18
VERKHLUTI	GRUNNMYND 1. HÆÐ	BREYTINGAR	
MKV.	1:50	VIÐBÆTUR OG BREYTING	

HANNAÐ	HKE
TEIKNAD	PHS
YFIRFARIÐ	HKE

VERKEFNI	VESTURGATA 18, HAFNARFIRÐI
RAFLÖGN	RAFLÖGN