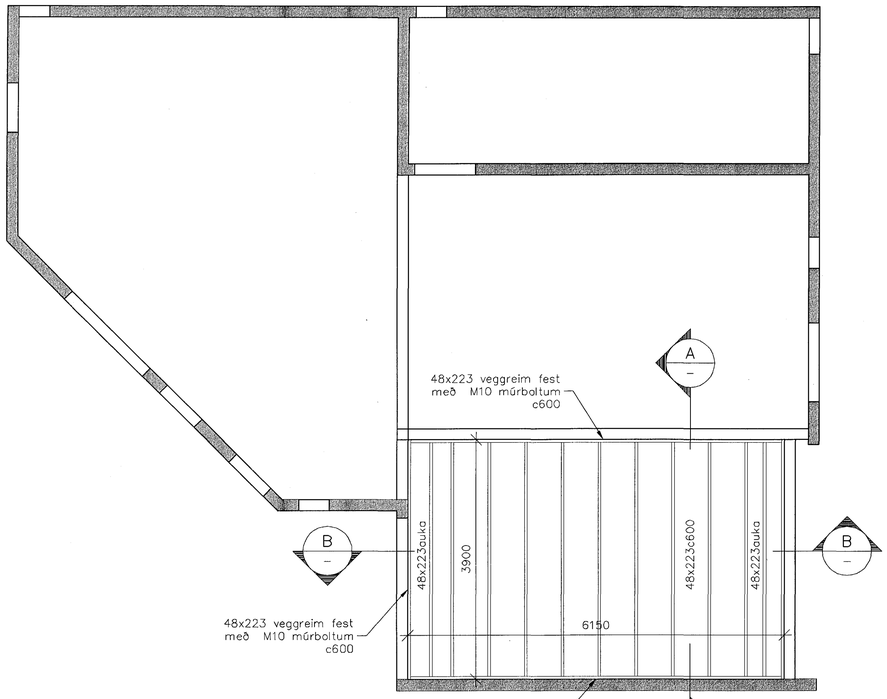

Grunnmynd þak V
1:50

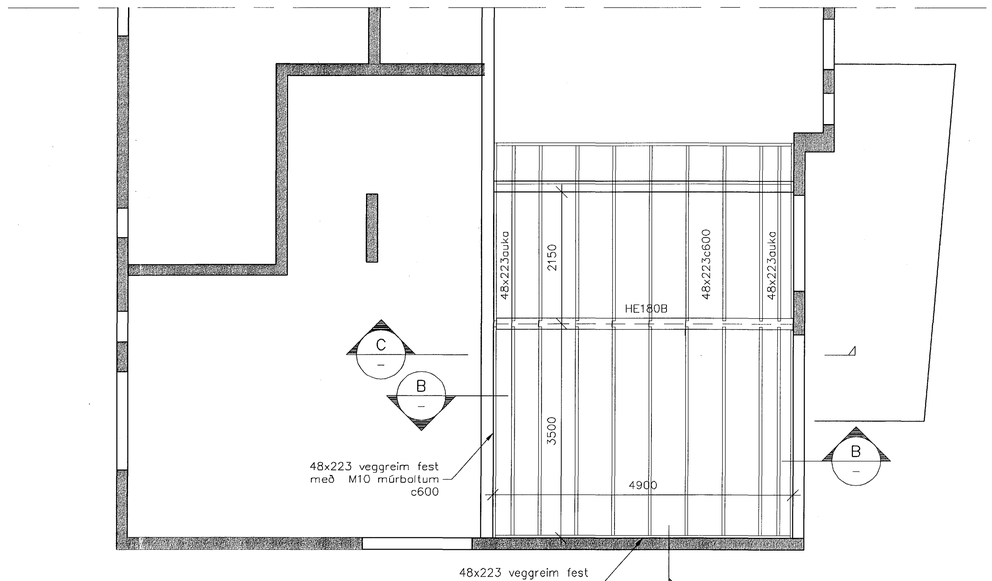

Grunnmynd þak A
1:50

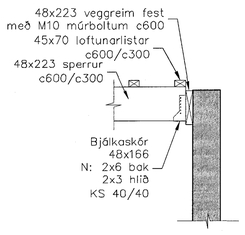

A Snið
1:20

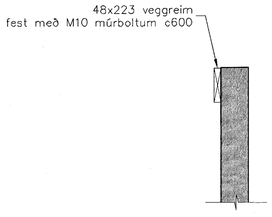

B Snið
1:20

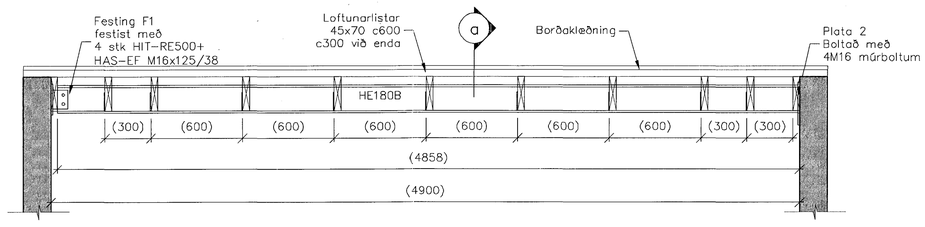

C Snið
1:20

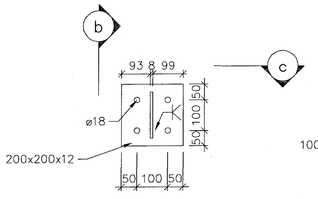

F1 Ásýnd
1:10

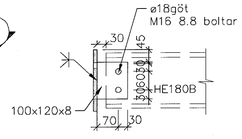

b Snið
1:10

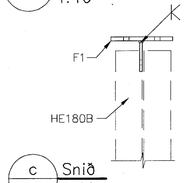

c Snið
1:10

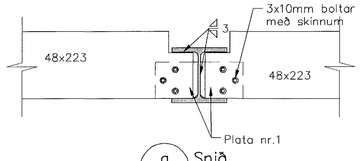

a Snið
1:10

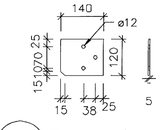

Plata nr.1
1:10

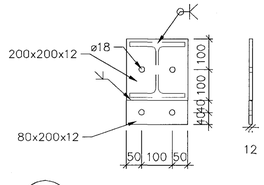

Plata nr.2
1:10

V:\09\09034\teikn\C\b500.dwg

Samþykkt þann
16. apríl 2015
Byggingafulltrúinn í Hafnarfirði
F.h. Hrólfur S. Gunnlaugsson

Áritun samræmingarhönnuðar:

SKÝRINGAR:

Málsetningar skal sannreyna á staðnum.
Öll mál eru í mm.

KS– táknar kambsaum.

1) Undir alla boltahausa sem herðast að tré komi skífur með kantlengd 3xd og þykkt 0,3xd (d=þvermál bolta).
2) Saumur, skrúfur, boltar, rær/skífur, gatafestingar og aðrir festihlutir úr járni skulu vera heitsinkhúðaðir.
3) Fyrir skrúfum skal bora ef þvermál þeirra er d > 5mm. Bora skal fyrir slétta hluta skrúfu með sama borþvermáli og fyrir skrúfgengjum með borþvermáli = 0,7xd. Fyrir bolta skal bora 1 mm víðara gat.

Boltar í timburfestingar af styrkleikaflokki 5.8 skv. DIN 267 Teil 3 eða betri, nema annað sé tekið fram.

Þak er klætt með timbri 25x150 ofaná 45x70 lektur.

Negling borðaklæðningar:
Öll borð skulu negld í hverja lektu með 3 stk. 3,1/75 (3") heitgalvanhúðuðum saum.
Lektur eru festar með 2 stk 6x90 ryðfríum skrúfum í hverja sperru.

A	04.05.13	KSK	AST	GA
Vinnuteikning				
ÚTGÁFA	DAGSETNING	TEIKNAÐ	YFIRFARIÐ	SAMÞYKKT
EÐLI BREYTINGAR				

LYKILMYND

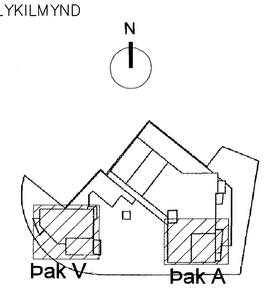

HANNAÐ:	KSK	DAGS.:	13.02.13
TEIKNAÐ:	KSK	KVARÐI:	1:50/20/10
YFIRF.:	AST	VERK NR.:	0904
SKRÁ:	b500.dwg	TEIKN.NR.:	B500

SAMÞ.: Guðmundur Ámundason 090954-2459

FRUMSTÆRÐ BLAÐS A1
BLAÐSTÆRÐ A3, MINNKUN 1:2

VESTURGATA 18–20
HAFNARFIRÐI

Burðarvirki
Þak
Grunnmynd og snið

VERKÍS
SUÐURLANDSBRAUT 4 108 REYKJAVÍK
SÍMI: 422 8000 KENNITALA: 611276-0289
NETFANG: verkis@verkis.is www.verkis.is