


20 MAY 2015

J.P.

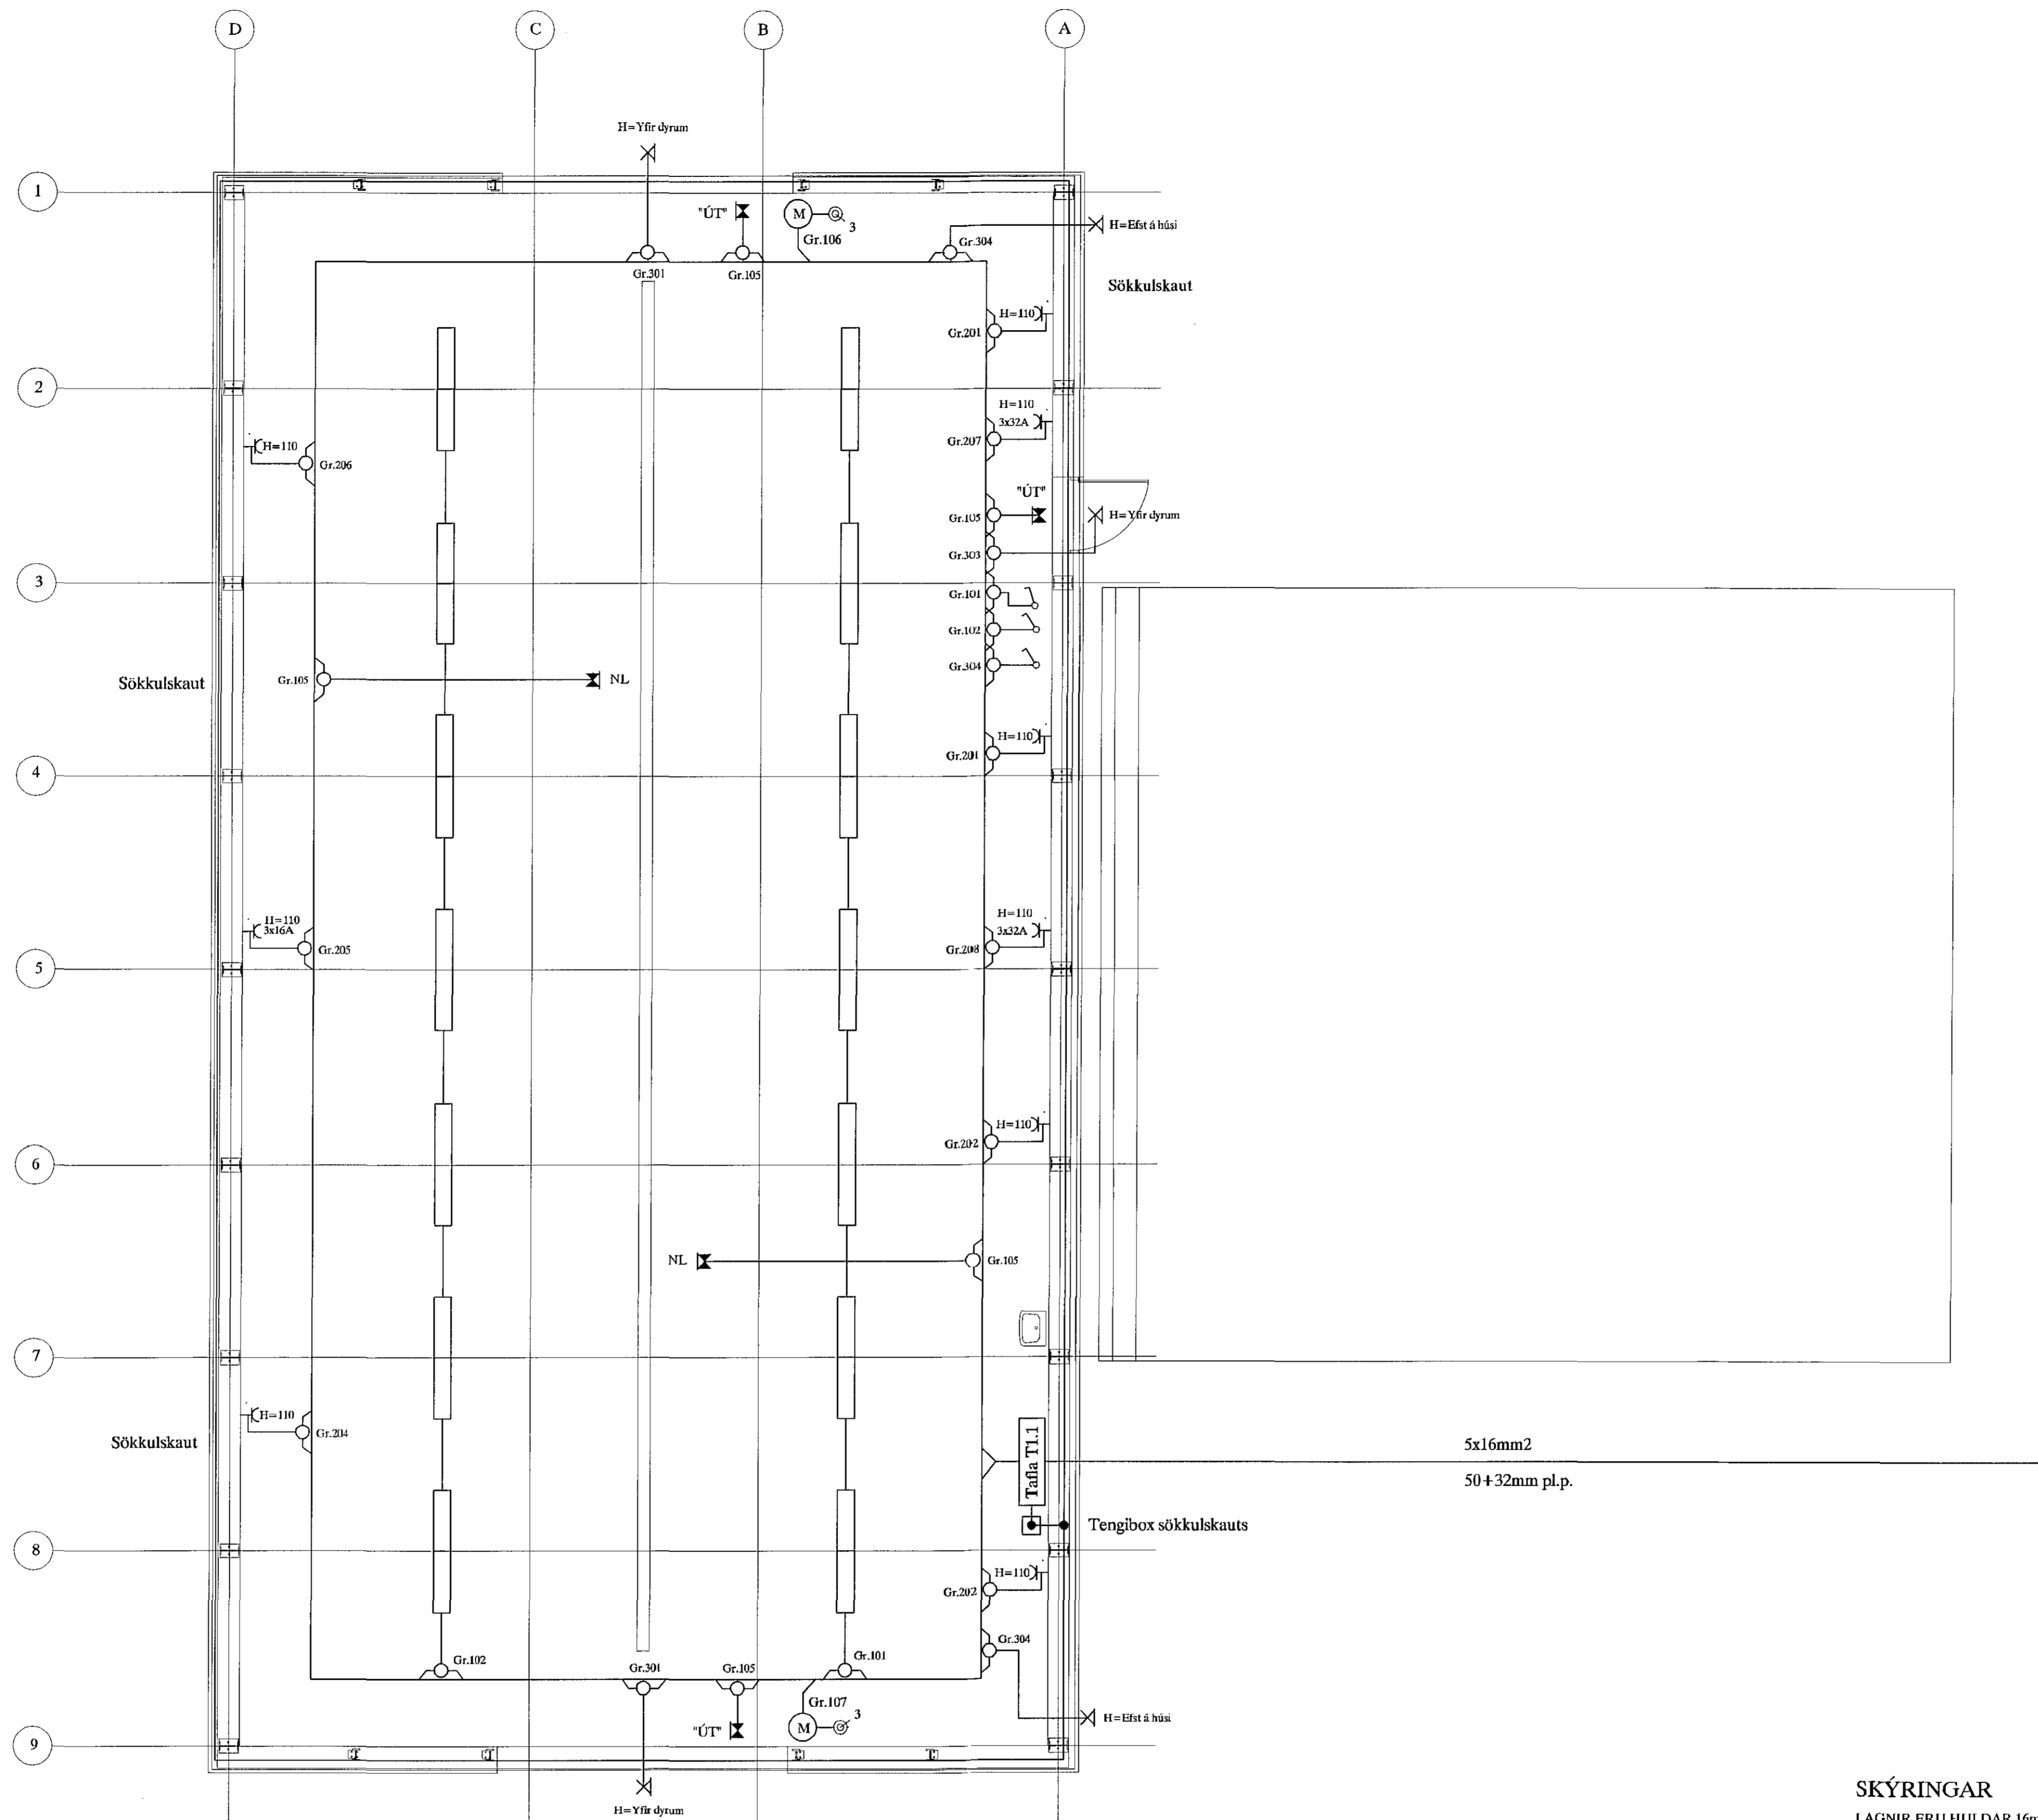

5x16mm²
50+32mm pl.p.

SKÝRINGAR

LAGNIR ERU HULDAR 16mm PLASTPIPUR OG TAUGAR 3x1,5.
HÆÐ Á ROFUM SÉ 107 sm.
TENGLAR VÍÐ ROFA SÉU Í SÖMU HÆÐ OG ROFAR.
HÆÐ Á TENGLUM SÉ 20sm.
HÆÐ Á VEGGLJÓSUM VÍÐR VÖSKUM SÉ 210sm.
MÁLSTRAUMUR ROFA SÉ 10A, EN TENGLA 16A.


NEMA ANNARS SÉ GETIÐ

L = SJÓNVARP, F = BÆJARSÍMI, T = HITANEMAR F. GÓLFHITA H=160sm
H = HÁTALARADÓSIR H=20sm, DS = DYRASÍMI H=130sm

[R] REYKSKYNIARI jónískur
[R] REYKSKYNIARI optískur

○→ HREYFISKYNIARI ÞJÓFAVARNAKERFIS H=V/LOFT

J.P.
Áritun aðalhönnuðar

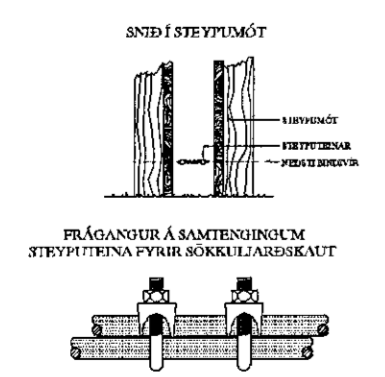

						BERGHELLA 1 HAFNARFIRÐI ÞVOTTASTÓÐ RAFLÖGN	MEV 1:50	
							TEKNI 1-R	
							ÍDRAGNA DRS	
A	15-04-16	VINNUTEIKNING	B.P.T.	T.S.	<i>J.P.</i>	220146-2439	DRS 2 AP 3	
DRG	DAGS		TEKNI	HANNAÐ	SAMPRYKT	KENNITALA	DRG 15-018	
							TERA s/f	UTA A
							RAFMAAGNSVERKFRÆÐISTOFA	
							EDMUND BELLERSEN FRANZ SVENSSON	
							RAFMAGNETEENIR RAFMAGNETEENIR	
							5242 568768 5244 268750	