


Byggingafráttíðing
Móttækistöð
20. MAJ 2015

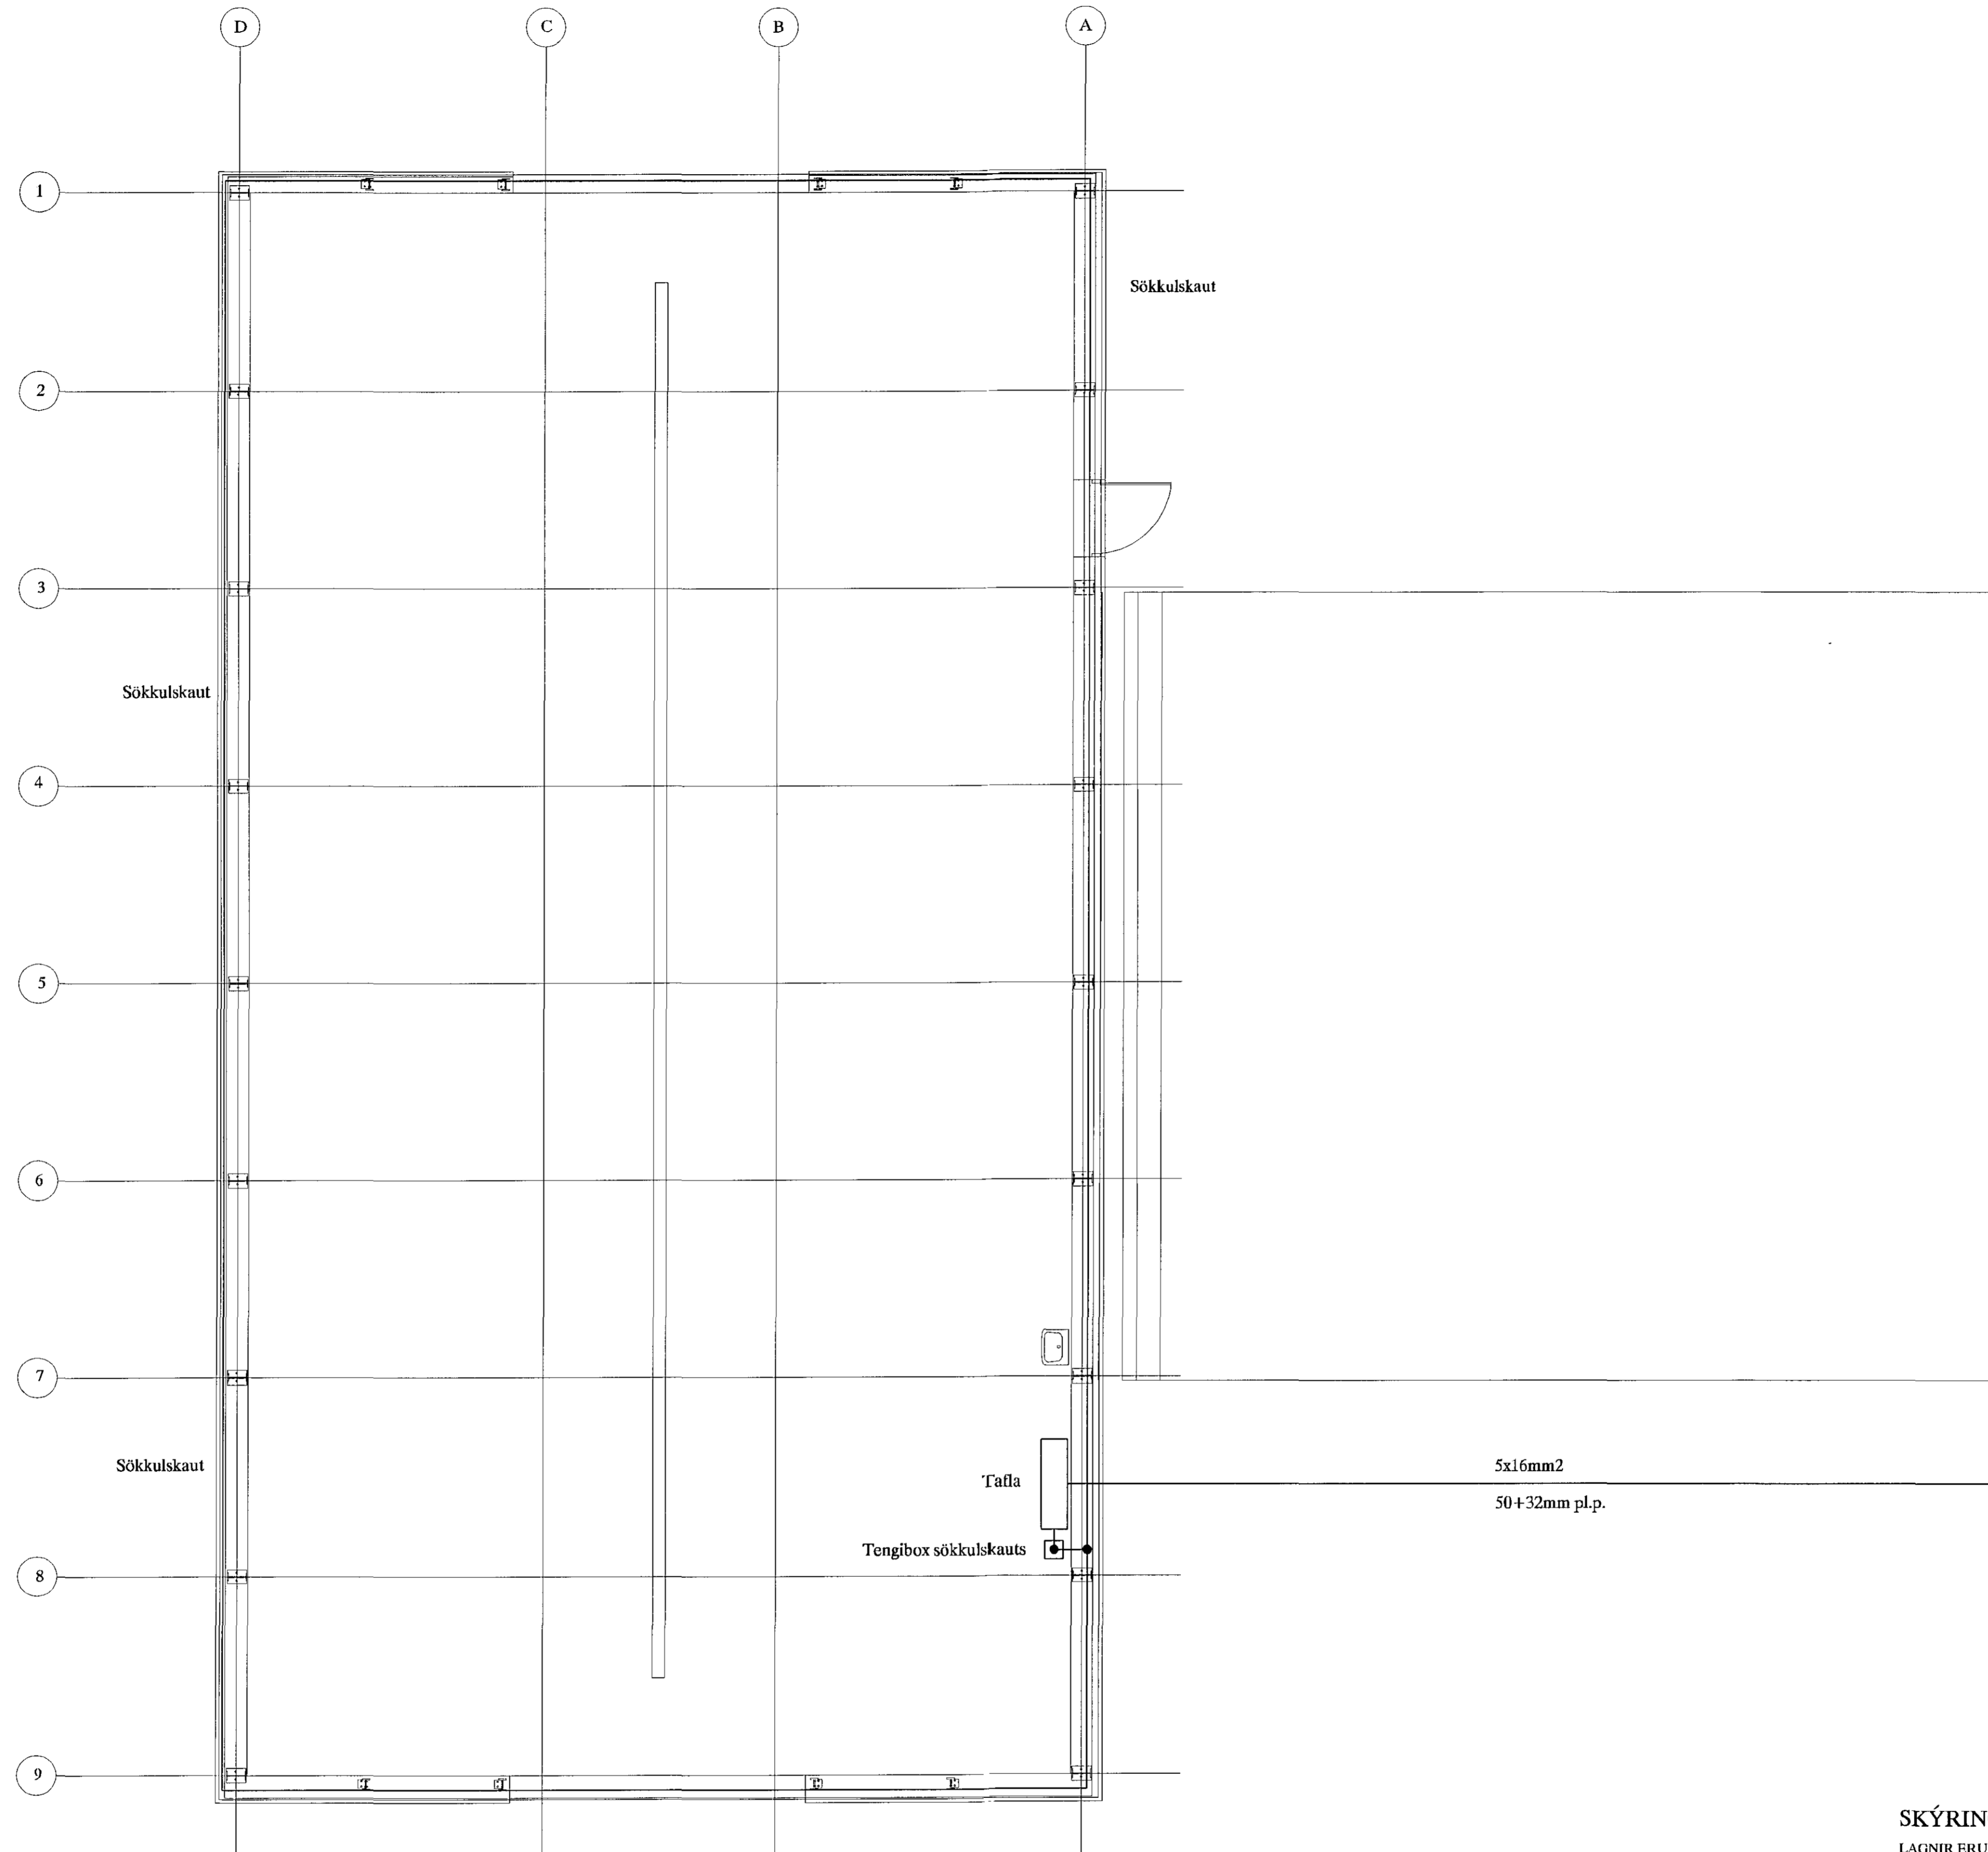


SKÝRINGAR

LAGNIR ERU HULDAR 16mm PLASTPÍPUR OG TAUGAR 3x1.5.
 HÆÐ Á RÓFUM SÉ 107sm.
 TENGLAR VÍÐ RÓFA SÉU Í SÖMU HÆÐ OG RÓFAR.
 HÆÐ Á TENGLUM SÉ 20sm.
 HÆÐ Á VEGGLJÓSUM YFIR VÖSKUM SÉ 210sm.
 MÁLSTRAUMUR RÓFA SÉ 10A. EN TENGLA 16A.

L = SJÓNVARP, F = BEIARSÍML, T = HITANEMAR F. GÓLFHITA H=160sm
 H = HÁTALARADÓSIR H=20sm, DS = DYRASÍMI H=130sm

[R] REYKSKYNNJARI jónískur
 [R]_o REYKSKYNNJARI optískur
 ○→ HREYFISKYNNJARI ÞJÓFAVARNAKERFIS H=V/LOFT

NEMA ANNARS SÉ GETIÐ

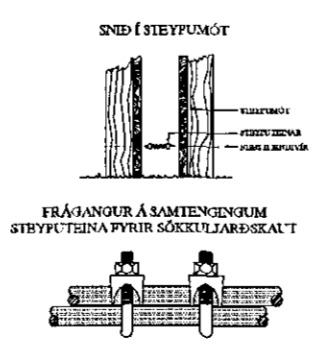

Jón Z.
Aritun aðalhönnuðar

BERGHELLA 1 HAFNARFIRÐI				REV. 1:50	
ÞVOTTASTÖÐ				TEIKN. NÚM. 1-S-01	
RAFLÖGN - (SÖKKULSKAUT)				TÍÐARSTA TÍÐI	
A	15-04-16	VINNUTEIKNING	B.P.F. T.S.	220146-2439	UNN. 4 AF 4 ÚTÍ
ÚTÍ.	INNR.		TEIKN.	HANNAÐ	SAÞYKKT
			KEIÐITALA	TERA S/F	
			RAFMAGNSVERKFRÆÐISTOFA		ÚTÍ
			EÐMÁLND BILLESSEN		15-018
			TRACUTEYVEDINGSSON		A