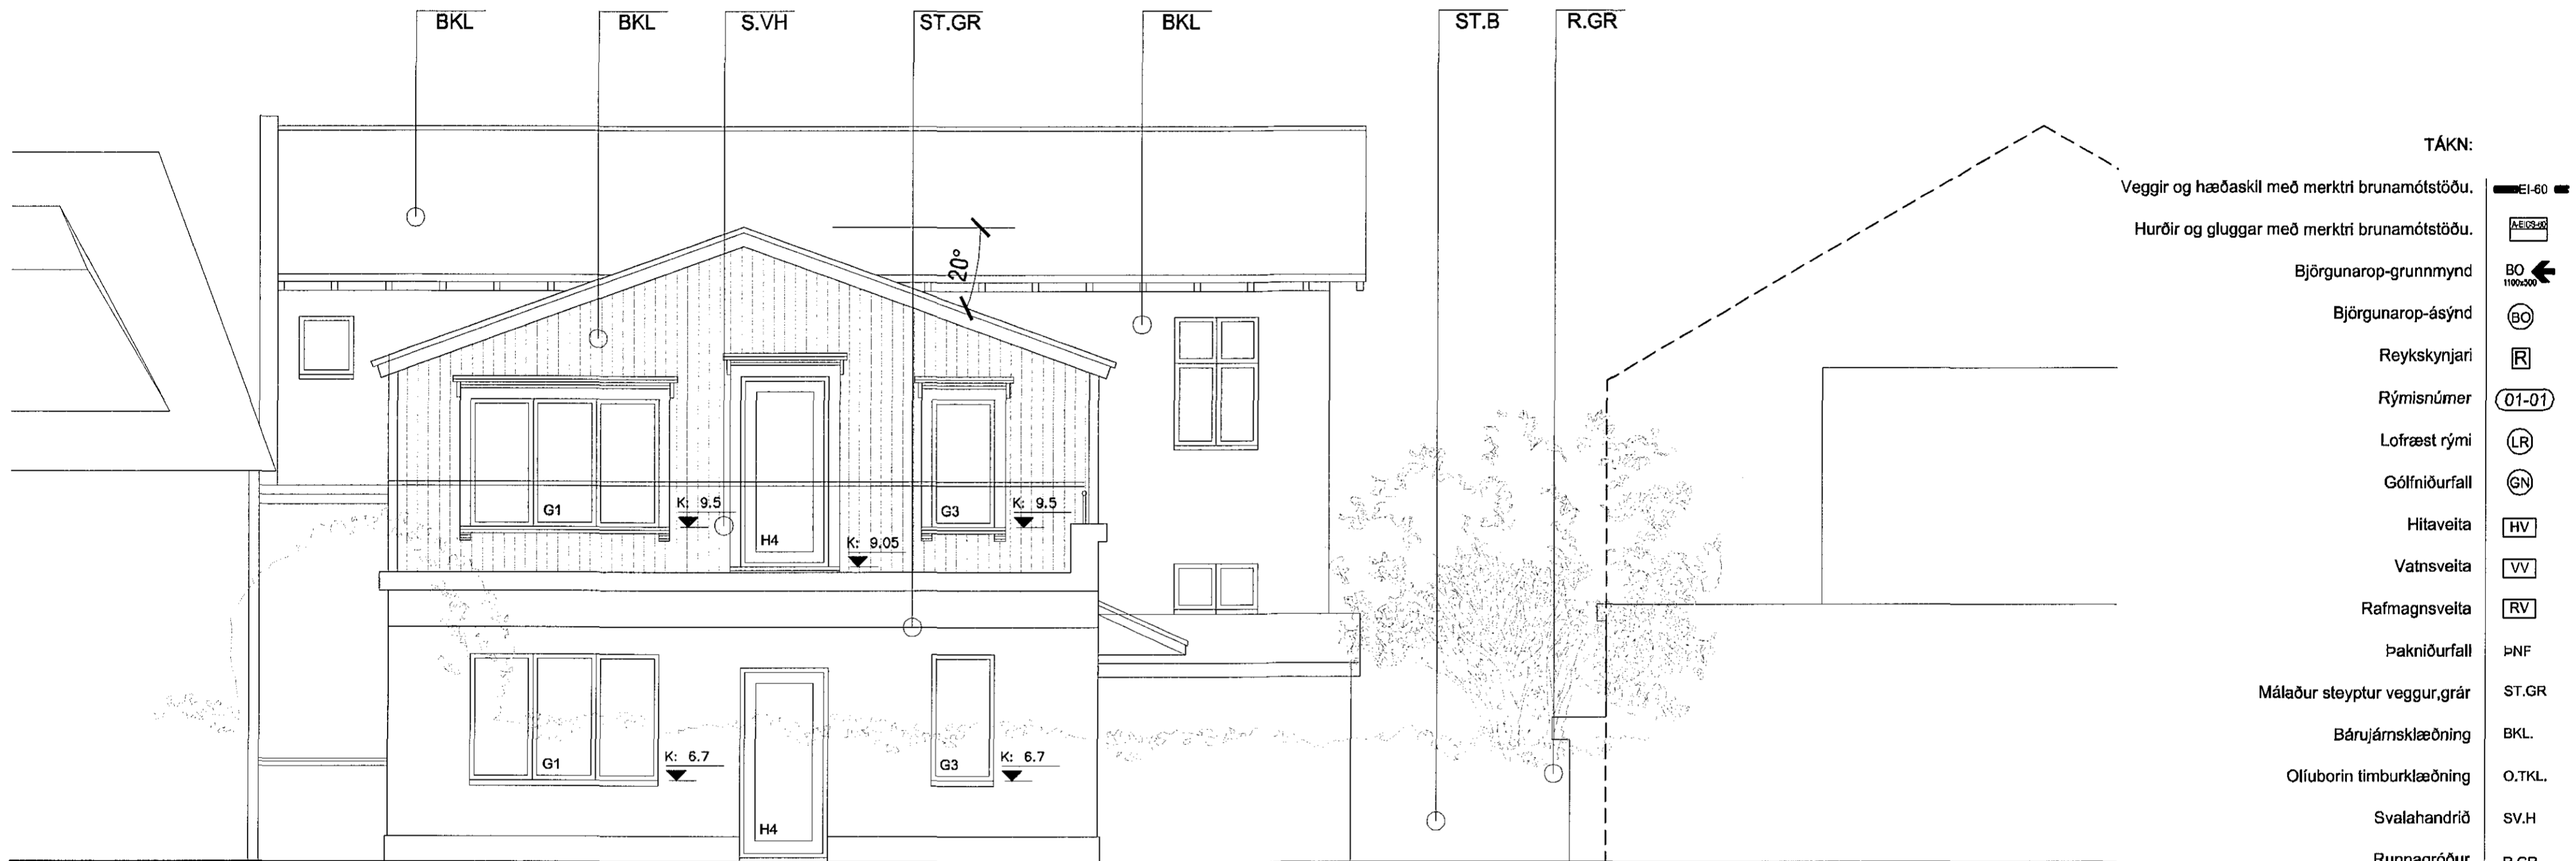


Samþykkt þann

29. maí 2015

Byggingafulltrúinn / Hafnarfirði
F.h. Hrölfur S. Gunnlaugsson



TÁKN:

Veggir og hæðaskil með merktri brunamótstöðu. EI-60

Hurðir og gluggar með merktri brunamótstöðu. EI-60

Björgunarop-grunnmynd BO 1100x200

Björgunarop-ásýnd BO

Reykskynjari R

Rýmismúmer 01-01

Lofræst rými LR

Gólfniðurfall GN

Hitaveita HV

Vatnsveita VV

Rafmagnsveita RV

Þakniðurfall ÞNF

Málaður steyptur veggur,grár ST.GR

Bárújámsklæðning BKL

Oliuborin timburklæðning O.TKL

Svalahandrið SV.H

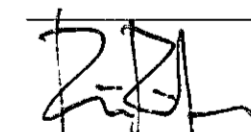

Runnagróður R.GR

Gras GRS

Steinabeð ST.B

LEYFILEG BYGGINGARLÍNA
SKV. GILDANDI SKIPULAGI
FYRIR STRANDGÖTU 17

Ásýnd norð-austur
mkv. 1:50

KÁRI EIRÍKSSON arkitekt FAI - kt: 070365-4059 - VERKST/EIJI ARKITEKTA ehf
Gunnarssundi 5 - 220 Hfj. - sími: 699 0999 - email: aok@aok.is - www.aok.is

STRANDGATA 19, HAFNARFIRÐI 15/02
4 ÍBÚÐA HÚS

SÉRTEIKNING mkv. 1:50

ásýnd norð-austur 0307

hannað: KE teiknað: KE dags: 20.apríl.2015

breyting A:
breyting B:
breyting C:
breyting D:

A2 ATH! Öll mál eru í millimetrum. Öll vafaatriði skal bera undir höndum.
Málið ekkí af teikningum, öll mál atvögust á staðnum.
Öll afnot og afritun teikninga, að hluta eða í heild, er háð skriflegu leyfi höfundar.