Grunnmynd 1.hæð mkv. 1:50

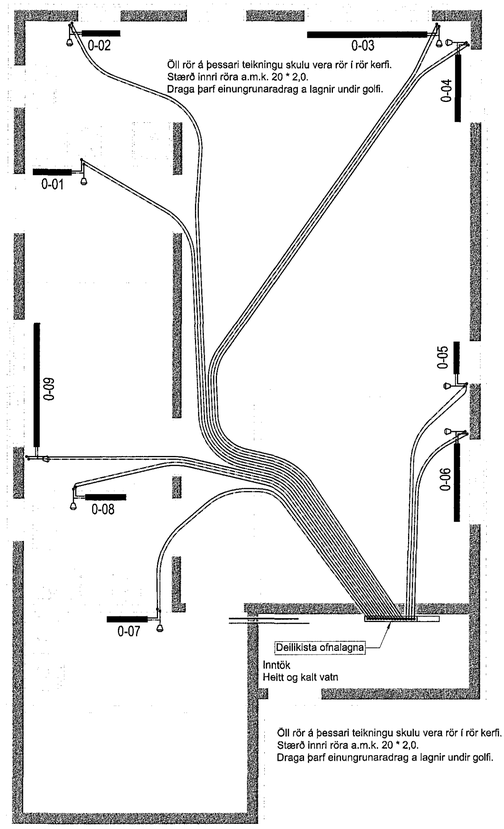

SORPGERÐI

Grunnmynd 2.hæð mkv. 1:50

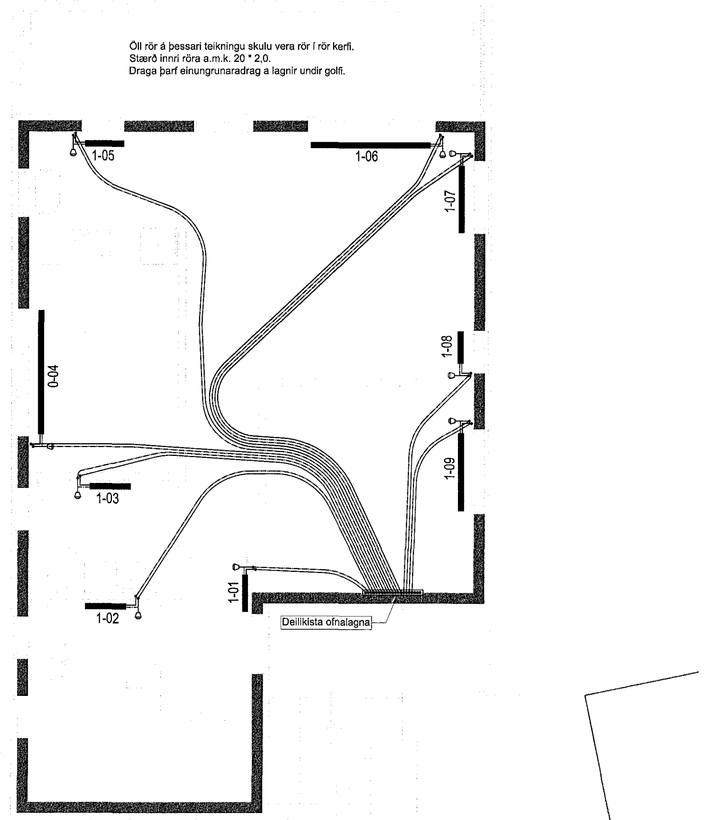

Samþykkt þann
29. maí 2015
Byggingafulltrúinn í Hafnarfirði
F.h. Hrólfur S. Gunnlaugsson

ÚTGÁFUFERILL

NÚMER.	DAGS.	SKÝRINGAR.	UNNIÐ.
DAGS.		SAMRÆM.HÖNNUÐUR.	

aðalhönnuður:
Kári Eiríksson - Arkitekt FAÍ - kt: 070365-4059

EMIL ÞÓR GUÐMUNDSSON
FTFÍ

KÓPAVOGSBAKKI 4
200 KÓPAVOGUR
GSM: 898 9517
NETFANG: emil@emil.is
kt: 280456-3499

HEITI VERKS:

Strandgata 19

HEITI TEIKNINGAR:

Ofnalagnir rör í rör 1. og 2. hæð

MKV:	DAGS.	VERK NR	
1:50	25.03.2015		
TEIKNAÐ.	YFIRFARIÐ	SAMÞYKKT	NR. TEIKNINGAR
EÞG	EÞG	EÞG	L11
DAGS UNDIRSKR. 15/04/15	NAFN HÖNNUÐAR EMIL ÞÓR GUÐMUNDSSON		
UNDIRSKR.HÖNNUÐAR			ÚTGÁFA