# Snið í stiga

mkv. 1:10




Varðandi þrepafjölda og málsetningu stiga
sjá teikn. ark.

Efra hlaup

Koma skal fyrir í aðliggjandi steyptan vegg, tengibakka fyrir stigahlaupið.
Varðandi allar málsetningar stiga, og fjölda þrepa, vísast í sérteikningu arkitekts.

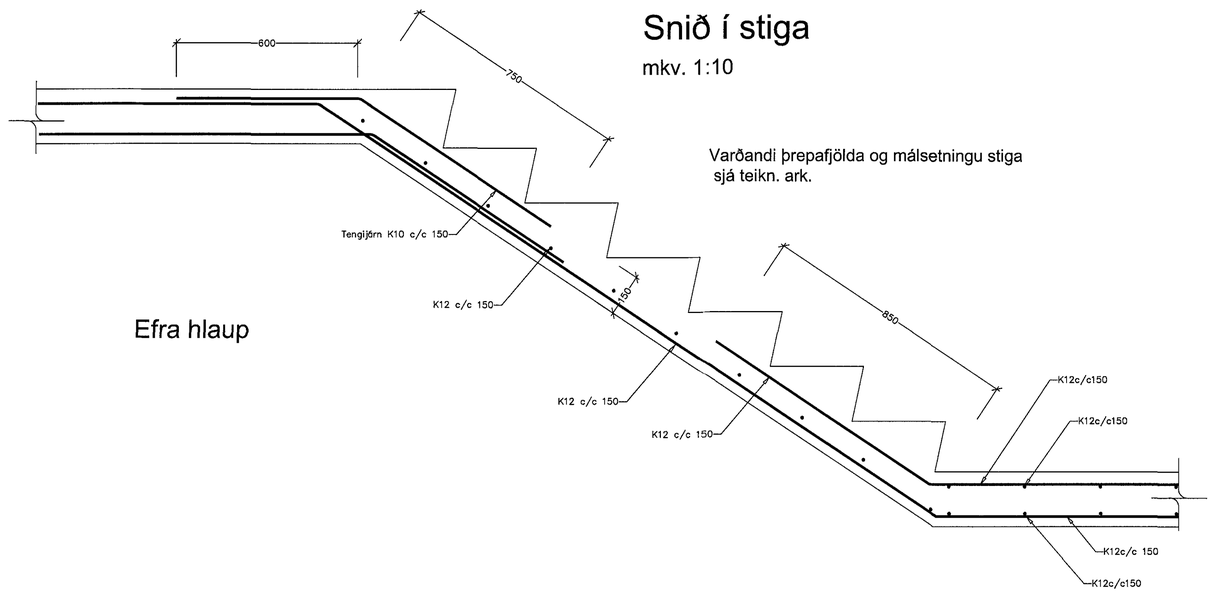


Neðra hlaup

Varðandi þrepafjölda og málsetningu stiga
sjá teikn. ark.

Samþykkt þann
29. maí 2015
Byggingafulltrúinn í Hafnarfirði
F.h. Hrólfur S. Gunnlaugsson

ÚTGÁFUFERILL
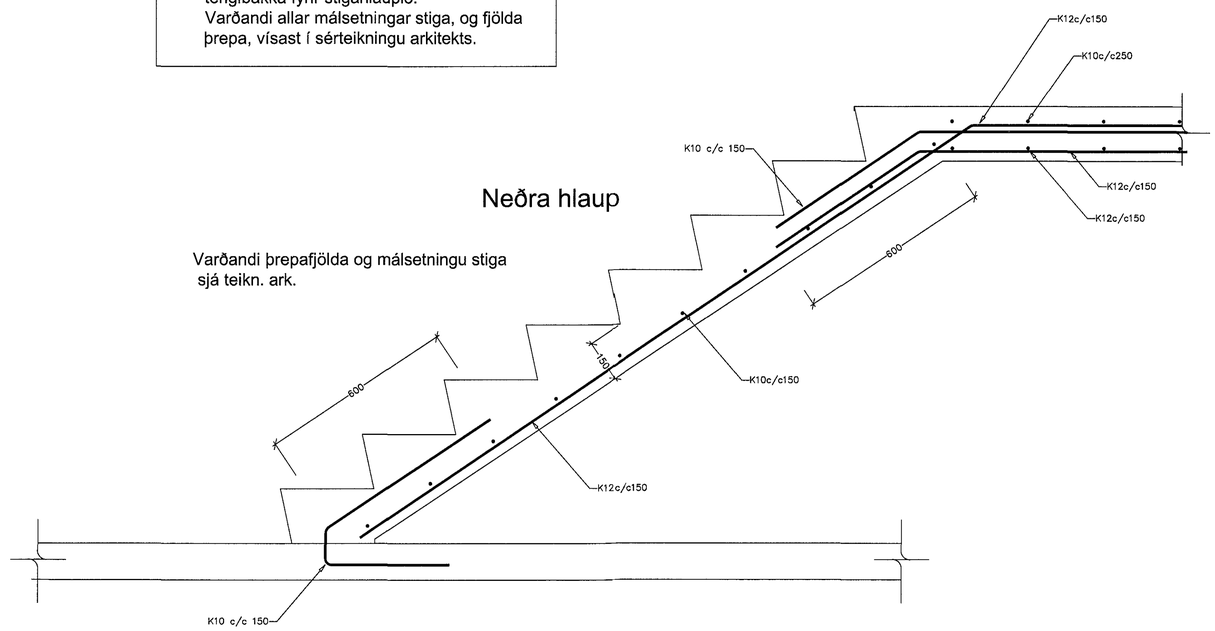
| NÚMER. | DAGS. | SKÝRINGAR. | UNNIÐ. |
|---|---|---|---|
| | | | |
| | | | |
| | | | |
| | | | |
| | | | |
| | | | |
| | | | |
| | | | |
| | | | |
| DAGS. | | SAMRÆM.HÖNNUÐUR. | |

aðalhönnuður:
Kári Eiríksson - Arkitekt FAÍ - kt: 070365-4059


EMIL ÞÓR GUÐMUNDSSON
FTFI

KÓPAVOGSBAKKA 4
200 KÓPAVOGUR
GSM: 898 9517
NETFANG: emil@emil.is.is
kt: 280456-3499


HEITI VERKS:

Strandgata 19

HEITI TEIKNINGAR:

Snið í stiga

| MKV: | DAGS. | VERK NR | |
|---|---|---|---|
| 1:10 | 12.03.15 | | |
| TEIKNAÐ. | YFIRFARIÐ | SAMÞYKKT | NR. TEIKNINGAR |
| EÞG | EÞG | EÞG | B30 |
| DAGS.UNDIRSKR. | NAFN HÖNNUÐAR | | |
| 15/04/15 | EMIL ÞÓR GUÐMUNDSSON | | |
| UNDIRSKR.HÖNNUÐAR | | | ÚTGÁFA |