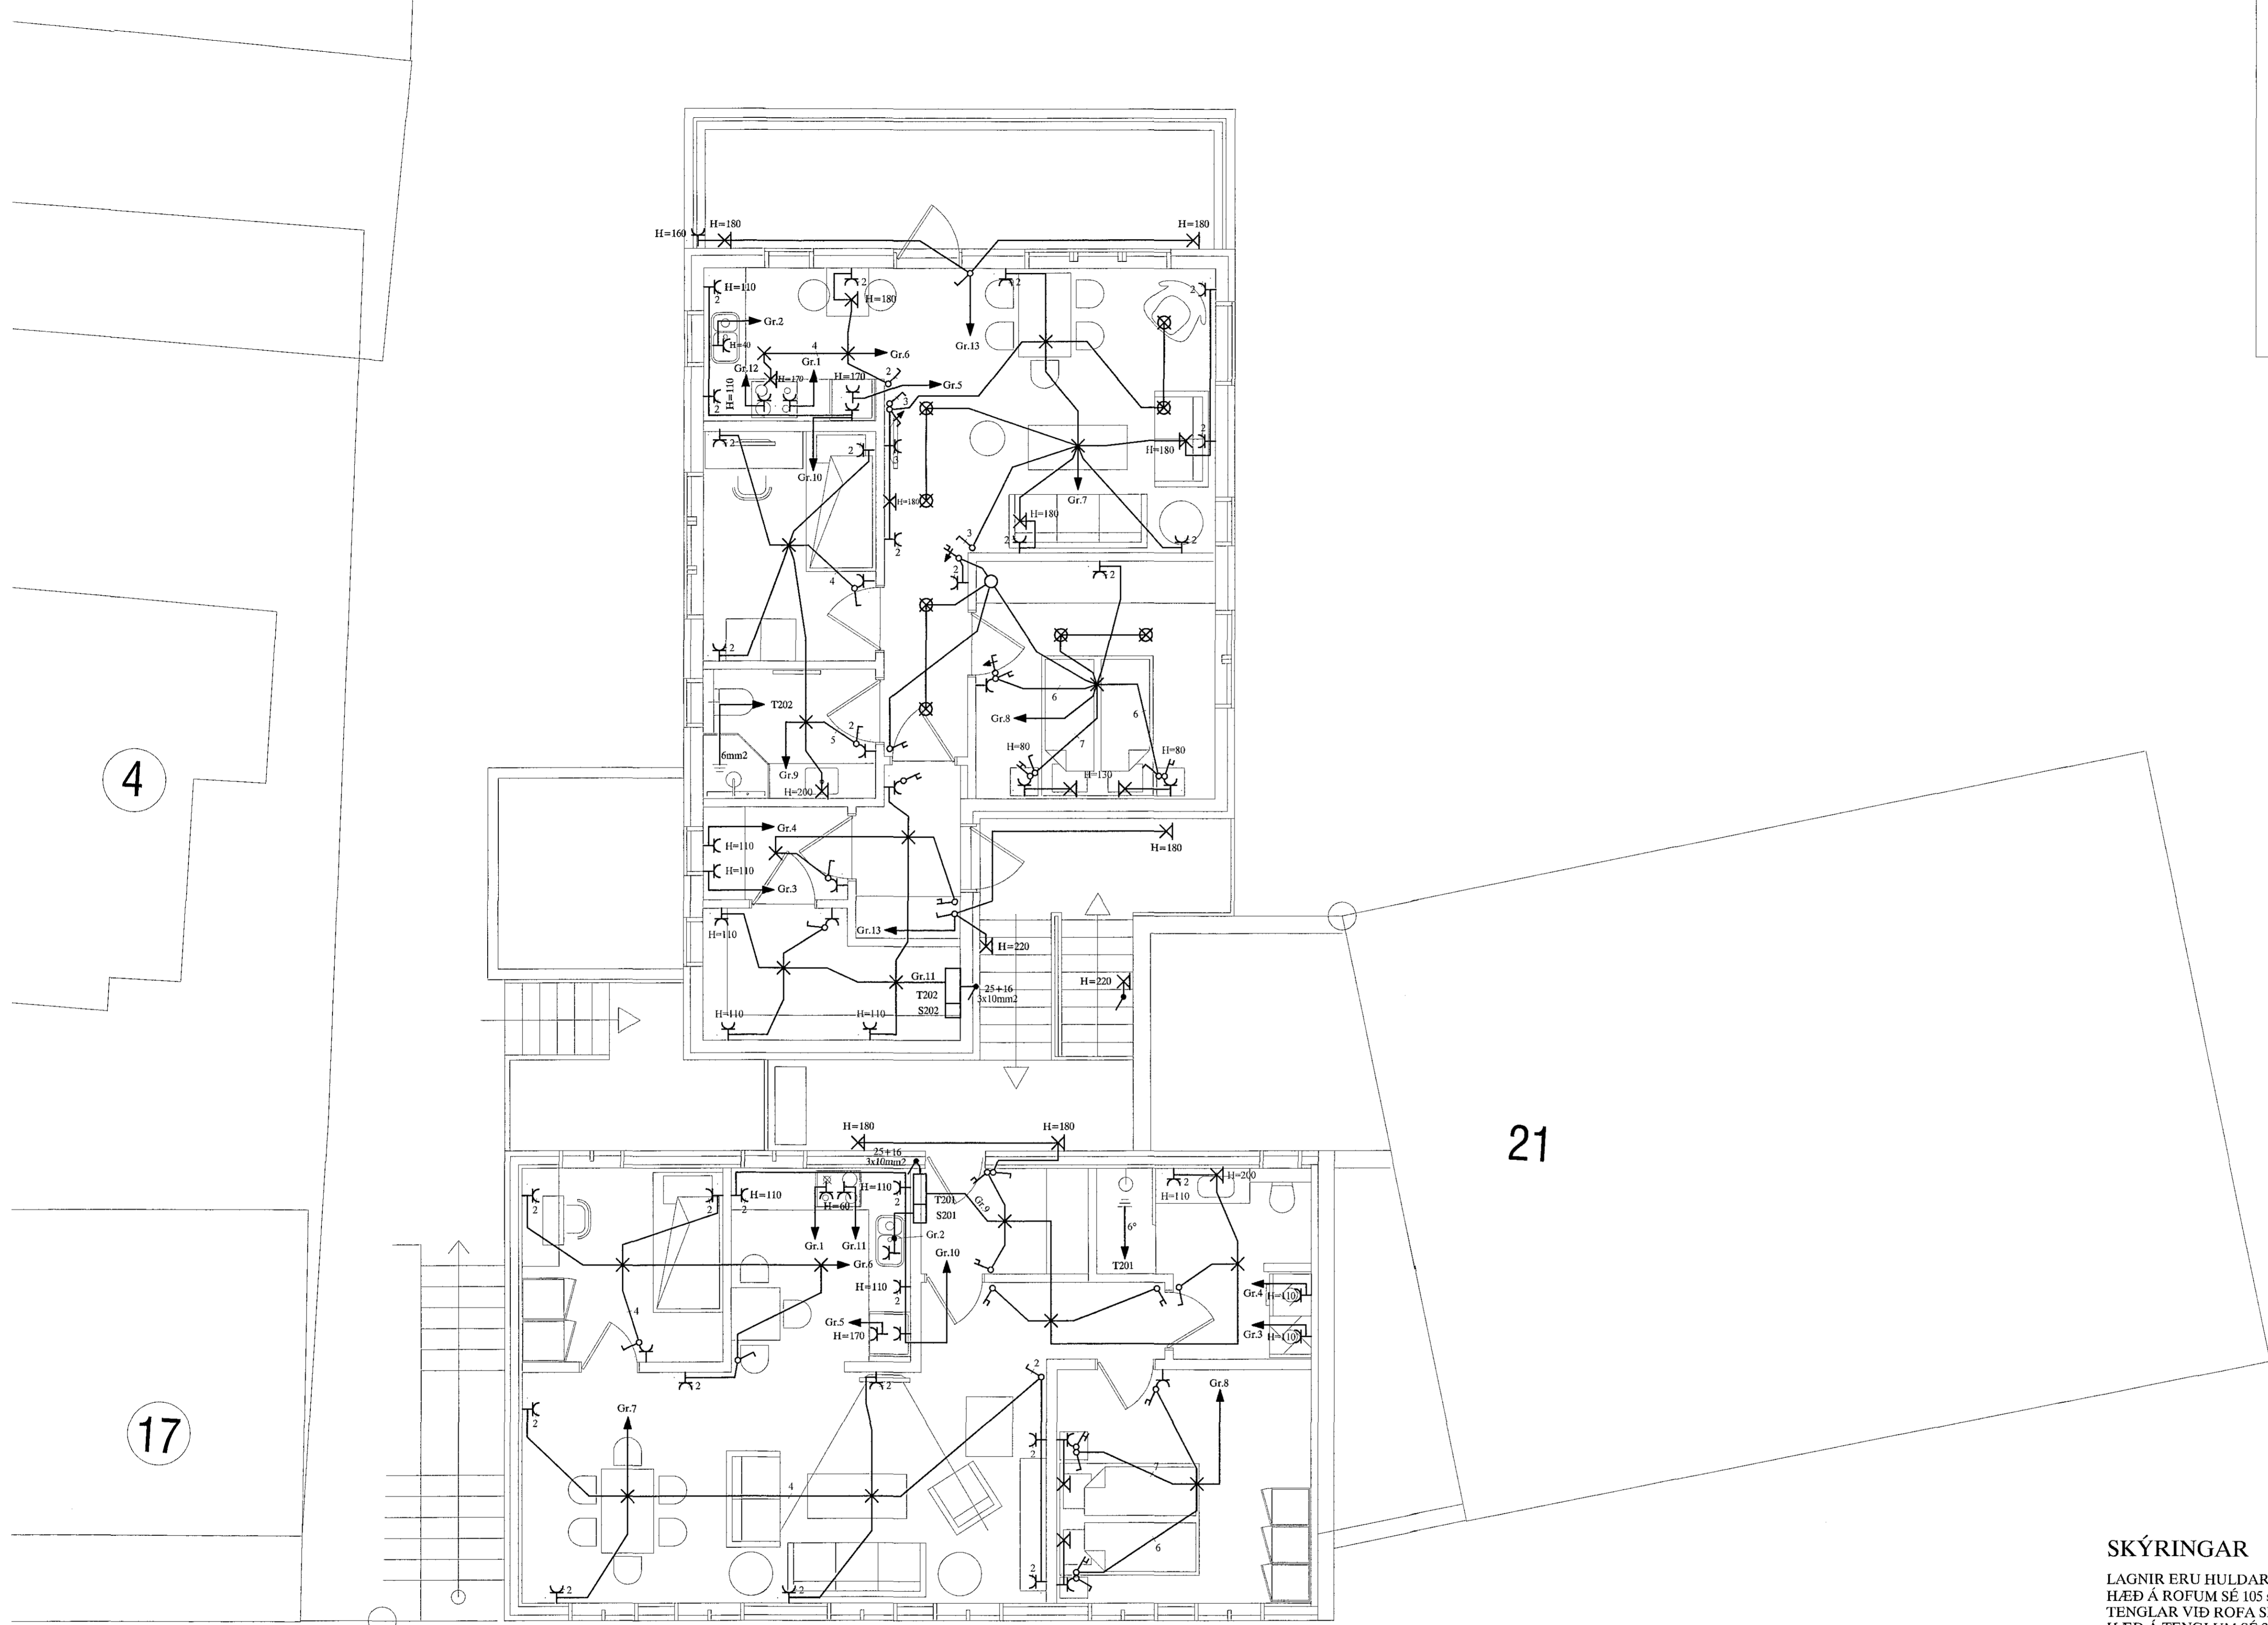


Byggingafultrúi Hafnarfirðar  
Móttekið þann  
29 MAJ 2015



4

21

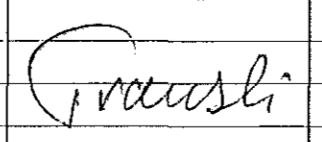

17

**SKÝRINGAR**

- LAGNIR ERU HULDAR 16mm PLASTPÍPUR OG TAUGAR 3x1,5<sup>2</sup>.  
 HÆÐ Á ROFUM SÉ 105 sm.  
 TENGLAR VÍÐ ROFA SÉU Í SÖMU HÆÐ OG ROFAR.  
 HÆÐ Á TENGLUM SÉ 20sm.  
 HÆÐ Á VEGGLJÓSUM YFIR VÖSKUM SÉ 210sm.  
 MÁLSTRAUMUR ROFA SÉ 10A, EN TENGLA 16A.  
 F = BÆJARSÍMI, T+F = TÖLVA OG SÍMI, L = LOFTNET  
 I<sup>2</sup> = HITANEMAR F. GÓLFHITA HÆÐ = 160sm  
 (H) HÁTALARADÓSIR HÆÐ = 20sm, DS = DYRASÍMI HÆÐ = 130sm  
 (R) REYKSKYNJARI jóniskur  
 (R) REYKSKYNJARI optiskur  
 (H) HITASKYNJARI  
 (O) HREYFISKYNJARI ÞJÓFAVARNAKERFIS HÆÐ = V/LOFT

aðalhönnuður:  
Kári Eiríksson - Aðalráðgjafi - kt. 070365-4056

Áritun aðalhönnuðar

STRANDGATA 19 HAFNARFIRÐI		MNV: 1:50	
RAFLÖGN 2. HÆÐ		TEKNSN: 3	
A 15-03-16 HEIMTAUGAR-OG FULLNÁÐARTEIKNING		SÍÐASTA TNR:	
B.P.T. T.S.	220146-2439	TNR: 3 AF 6	
TEIKN. HANNAÐ	SAMÞYKKT	GEYMSLUN: A	
			
<small>EDMUND BELLERSEN TEKNIKTUVENJUNARSTJÓRNUN</small>		<small>RAFMAGNSVERKFRÆÐISTOFA KARLMAGNUSSTR. SÍMÍ 5667388 SÍMÍ 5667390</small>	