


Byggingulfrú Hafnarfirðar  
Móttækio þann  
29. maí 2015  
Byggingulfrúin (Hafnarfirði)  
Fh. Höfður S. Guðlaugsson

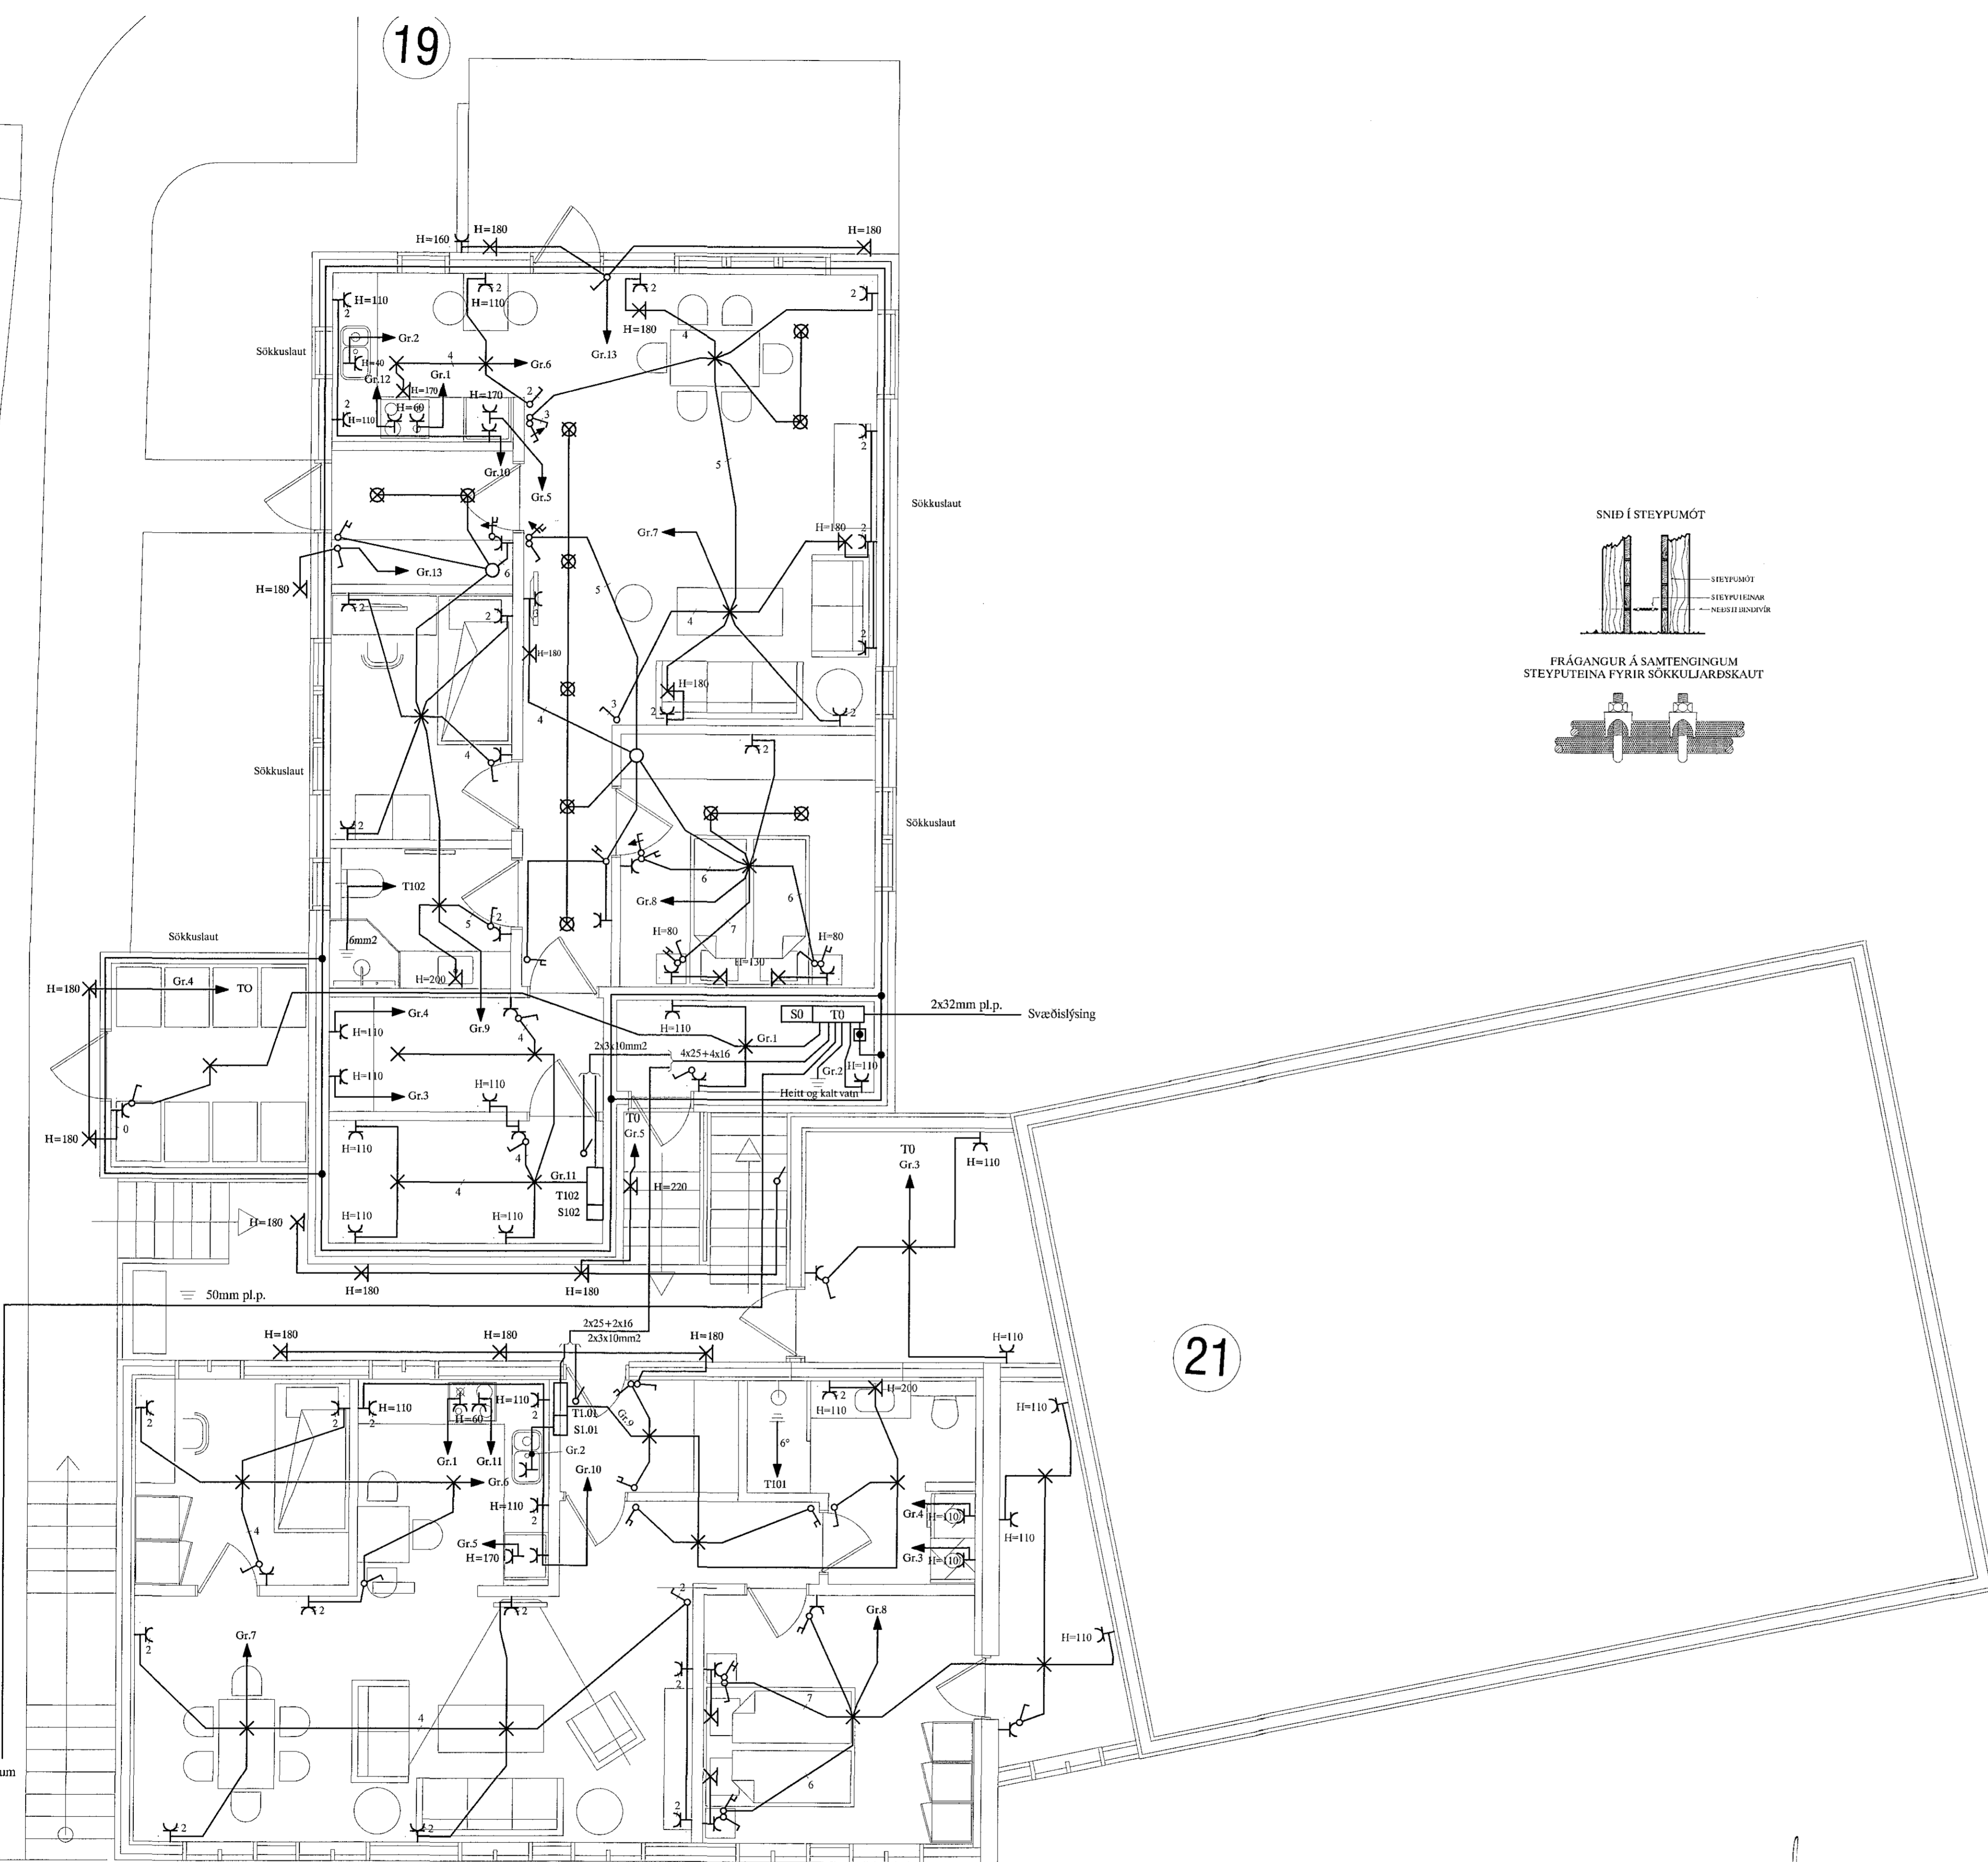

**SKÝRINGAR**

LAGNIR ERU HULDAR 16mm PLASTPÍPUR OG TAUGAR 3x1,5<sup>2</sup>  
HÆÐ Á ROFUM SÉ 105 sm.  
TENGLAR VIÐ ROFA SÉU Í SÖMU HÆÐ OG ROFAR.  
HÆÐ Á TENGLUM SÉ 20sm.  
HÆÐ Á VEGGLJÓSUM YFIR VÖSKUM SÉ 210sm.  
MÁLSTRAUMUR ROFA SÉ 10A, EN TENGLA 16A.  
F = BÆJARSÍMI, T+F = TÖLVA OG SÍMI, L = LOFTNET  
° = HITANEMAR F. GÓLFHITA HÆÐ = 160sm  
Ⓜ HÁTALARADÓSIR HÆÐ = 20sm, DS = DYRASÍMI HÆÐ = 130sm  
Ⓜ REYKSKYNJARI jóniskur  
Ⓜ REYKSKYNJARI optiskur  
Ⓜ HITASKYNJARI  
○ HREYFISKYNJARI ÞJÓFAVARNARKERFIS HÆÐ = V/LOFT

aðalhönnuður:  
Kári Eiríksson - Arkitekt FAI - kt: 070365-4059

Áritun aðalhönnuðar

STRANDGATA 19 HAFNARFIRÐI		RAFLÖGN 1. HÆÐ		MKV. 1:50
TERA S/F		RAFMAGNSVERKFRÆÐISTOFA		TEK.NR. 2
EDMUND BELLERSEN		SAMMAGNSTARNAFR.		SÍÐASTA TNR.
TRÁUSTI VEIÐIBÖRSNEN		RAFMAGNSMÁLSTRAF.		TNR. 2 AF 6
SÍMI 568788		SÍMI 568788		ÚTG. A
SÍMI 568790		SÍMI 568790		

A	15-03-16	HEIMTAUGAR-OG FULLNADARTEIKNING	B.P.T.	T.S.	220146-2439
ÚTG.	DAGS	KENNITALA	TEIKN.	HANNAÐ	SAMPYKKT