


Samþykkt þann

02. júní 2015

Byggingafulltrúinn / Hafnarfirði
F.h. Hrólfur S. Gunnlaugsson

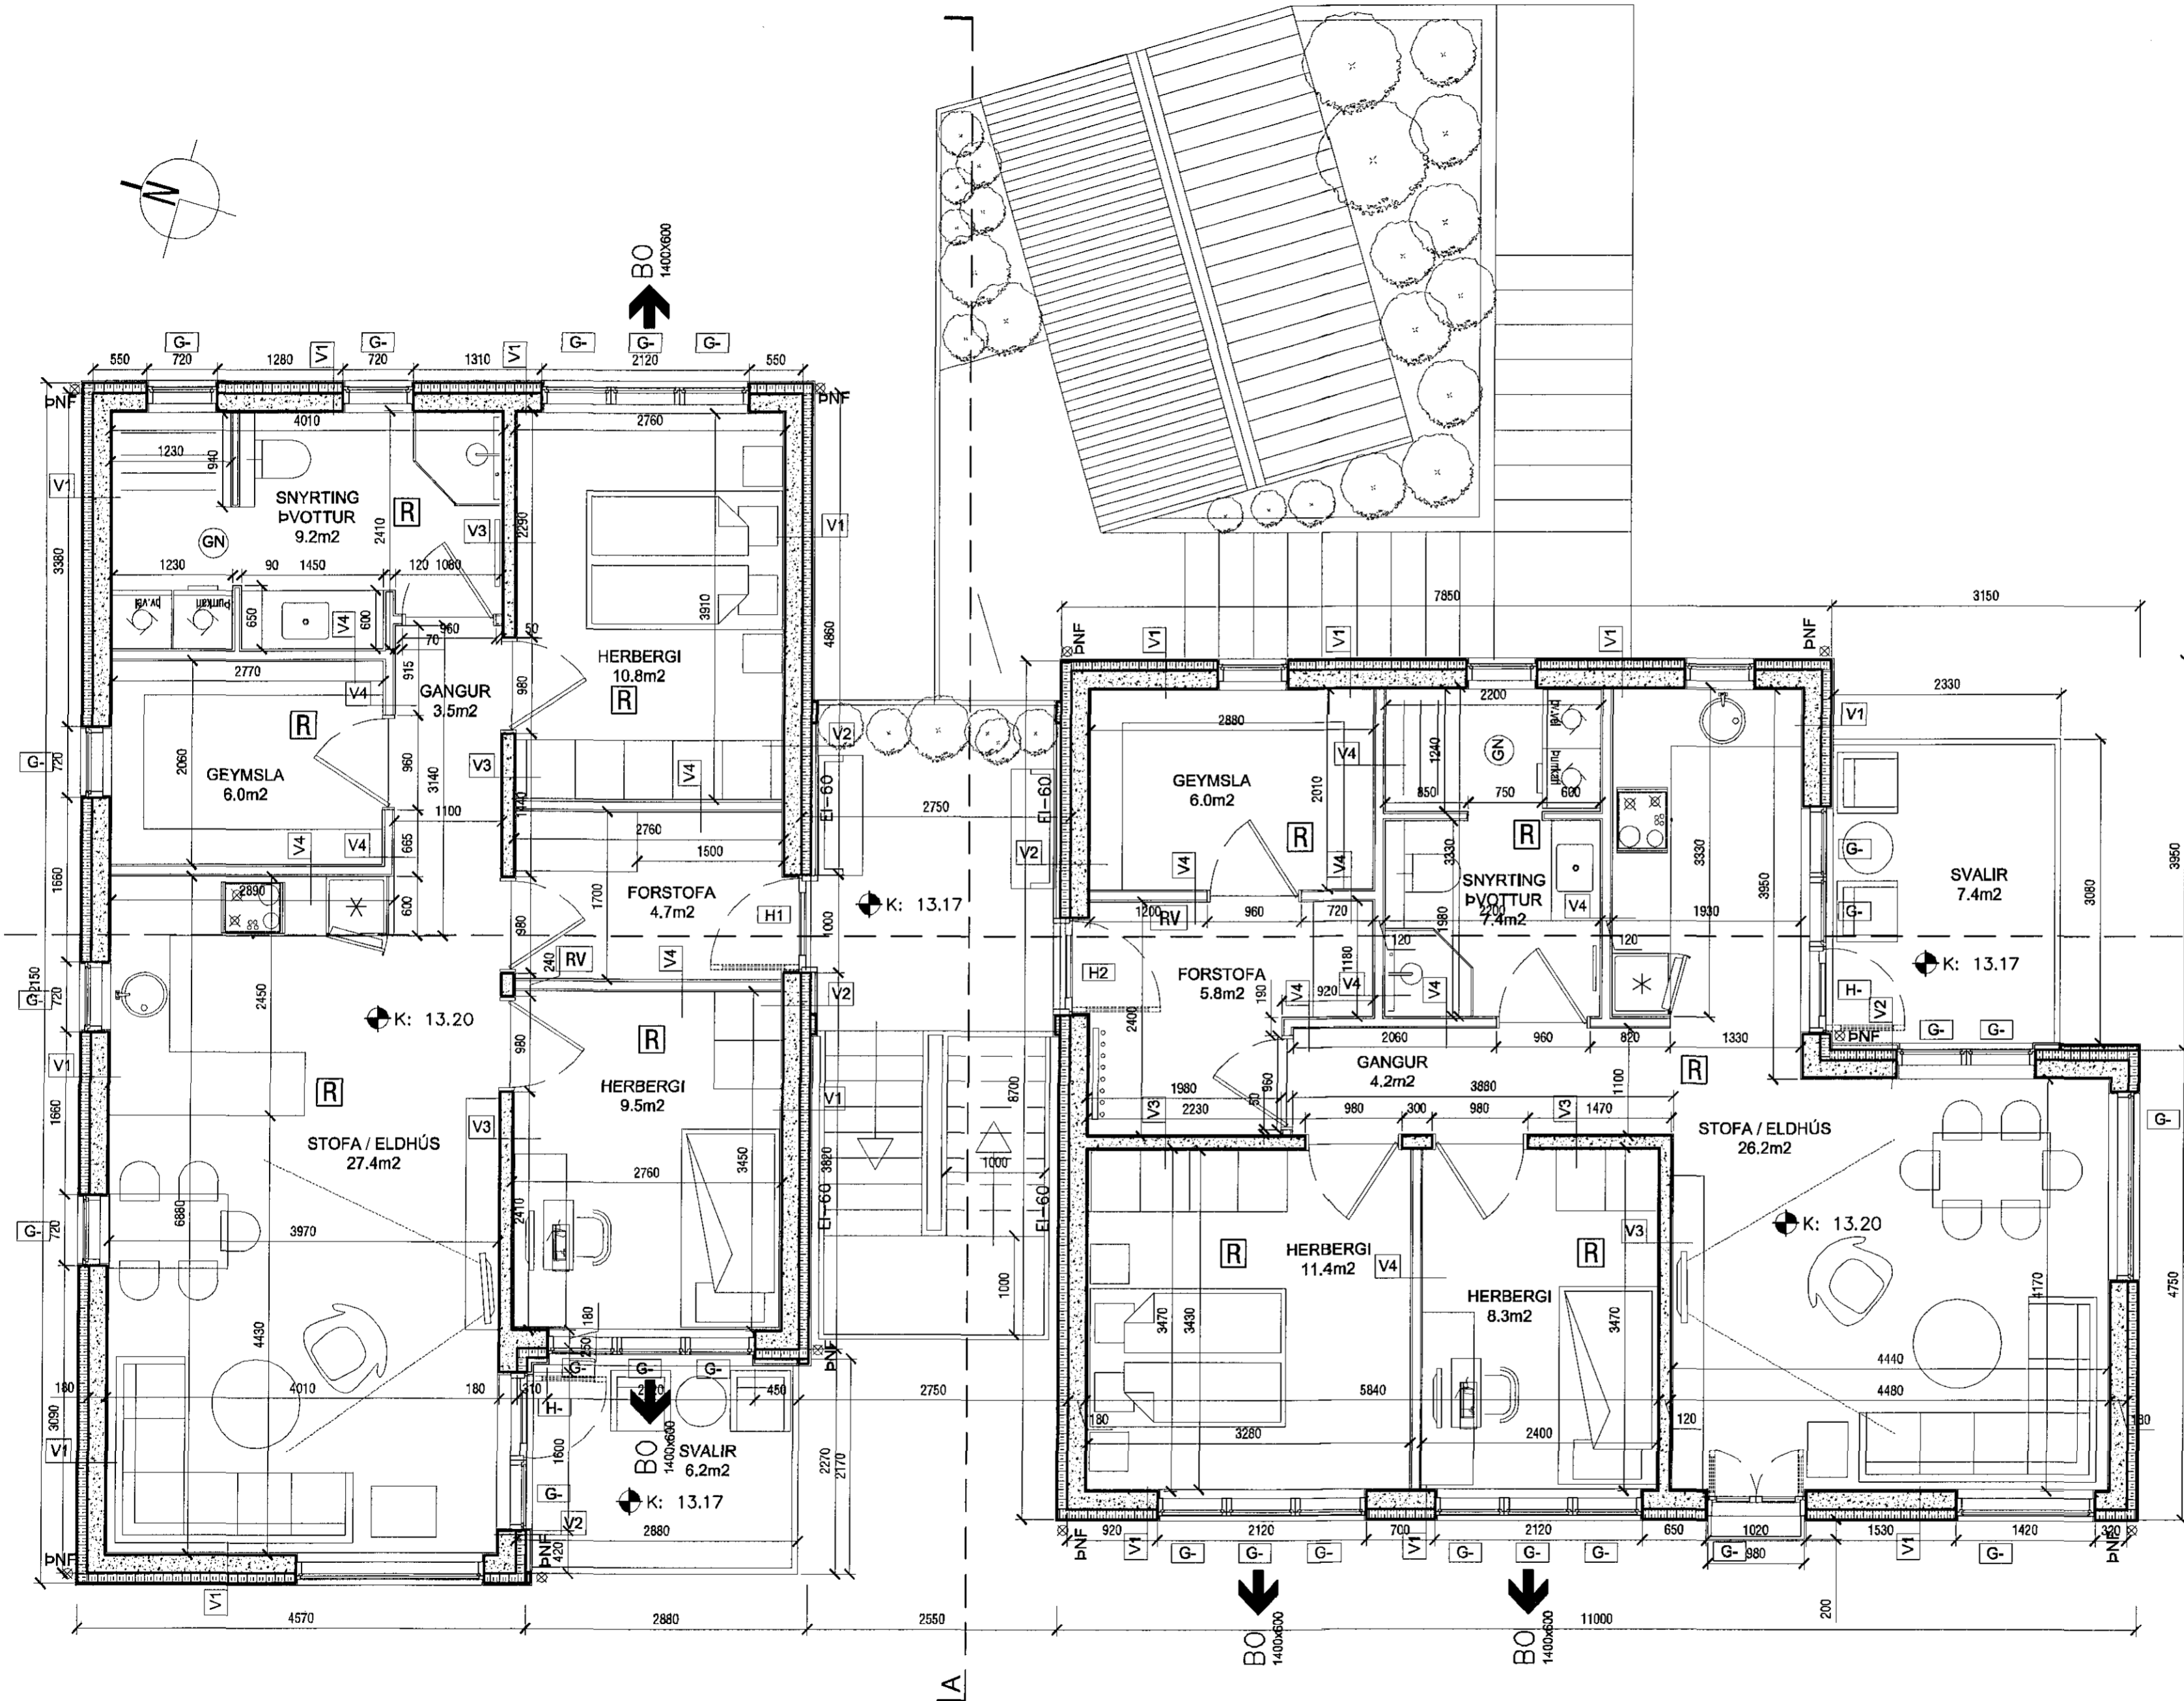

- V1 15mm múrhúð inni
180mm staðsteyptur veggur
100mm einangrun
25mm múrhúð úti
- V2 15mm múrhúð inni
180mm staðsteyptur veggur
100mm einangrun
olíuborin timburkæðning á grind
- V3 15mm múrhúð inni
150mm staðsteyptur veggur
15mm múrhúð inni
- V4 13mm gipsplötur
12mm krossviður
70mm grind
12mm krossviður
13mm gips

K. Eiríksdóttir **AOK**

KÁRJ. EIRÍKSSON arkitekt FAÍ - kt: 070365-4059 - VERKSTÆÐI ARKITEKTA ehf
Gunnarsundi 5 - 220 Hfj. - sími: 699 0999 - email: aok@aok.is - www.aok.is

AUSTURGATA 22, HAFNARFIRÐI **15/01**

6 ÍBÚÐA HÚS **SÉRTEIKNING** mkv: 1:50

grunnmynd - 3.hæð **0303**

hannað: KE teiknað: KE dags: 20.apríl.2015

breyting A:
breyting B:
breyting C:
breyting D:

A2 ATH! Öll mál eru í millimetrum. Öll vafaþröi skal bera undir hönnuð.
Mæld ekki af teikningum, öll mál atvikið á staðnum.
Öll efni og afritun teikningar, að hluta eða í heild, er háð skriflegu leyfi höfundar.

Grunnmynd - 3.hæð
mkv. 1:50