


Samþykkt þann

02. júní 2015

Byggingafrúnn í Hafnarfirði
Fh. Hrólfur S. Gunnlaugsson

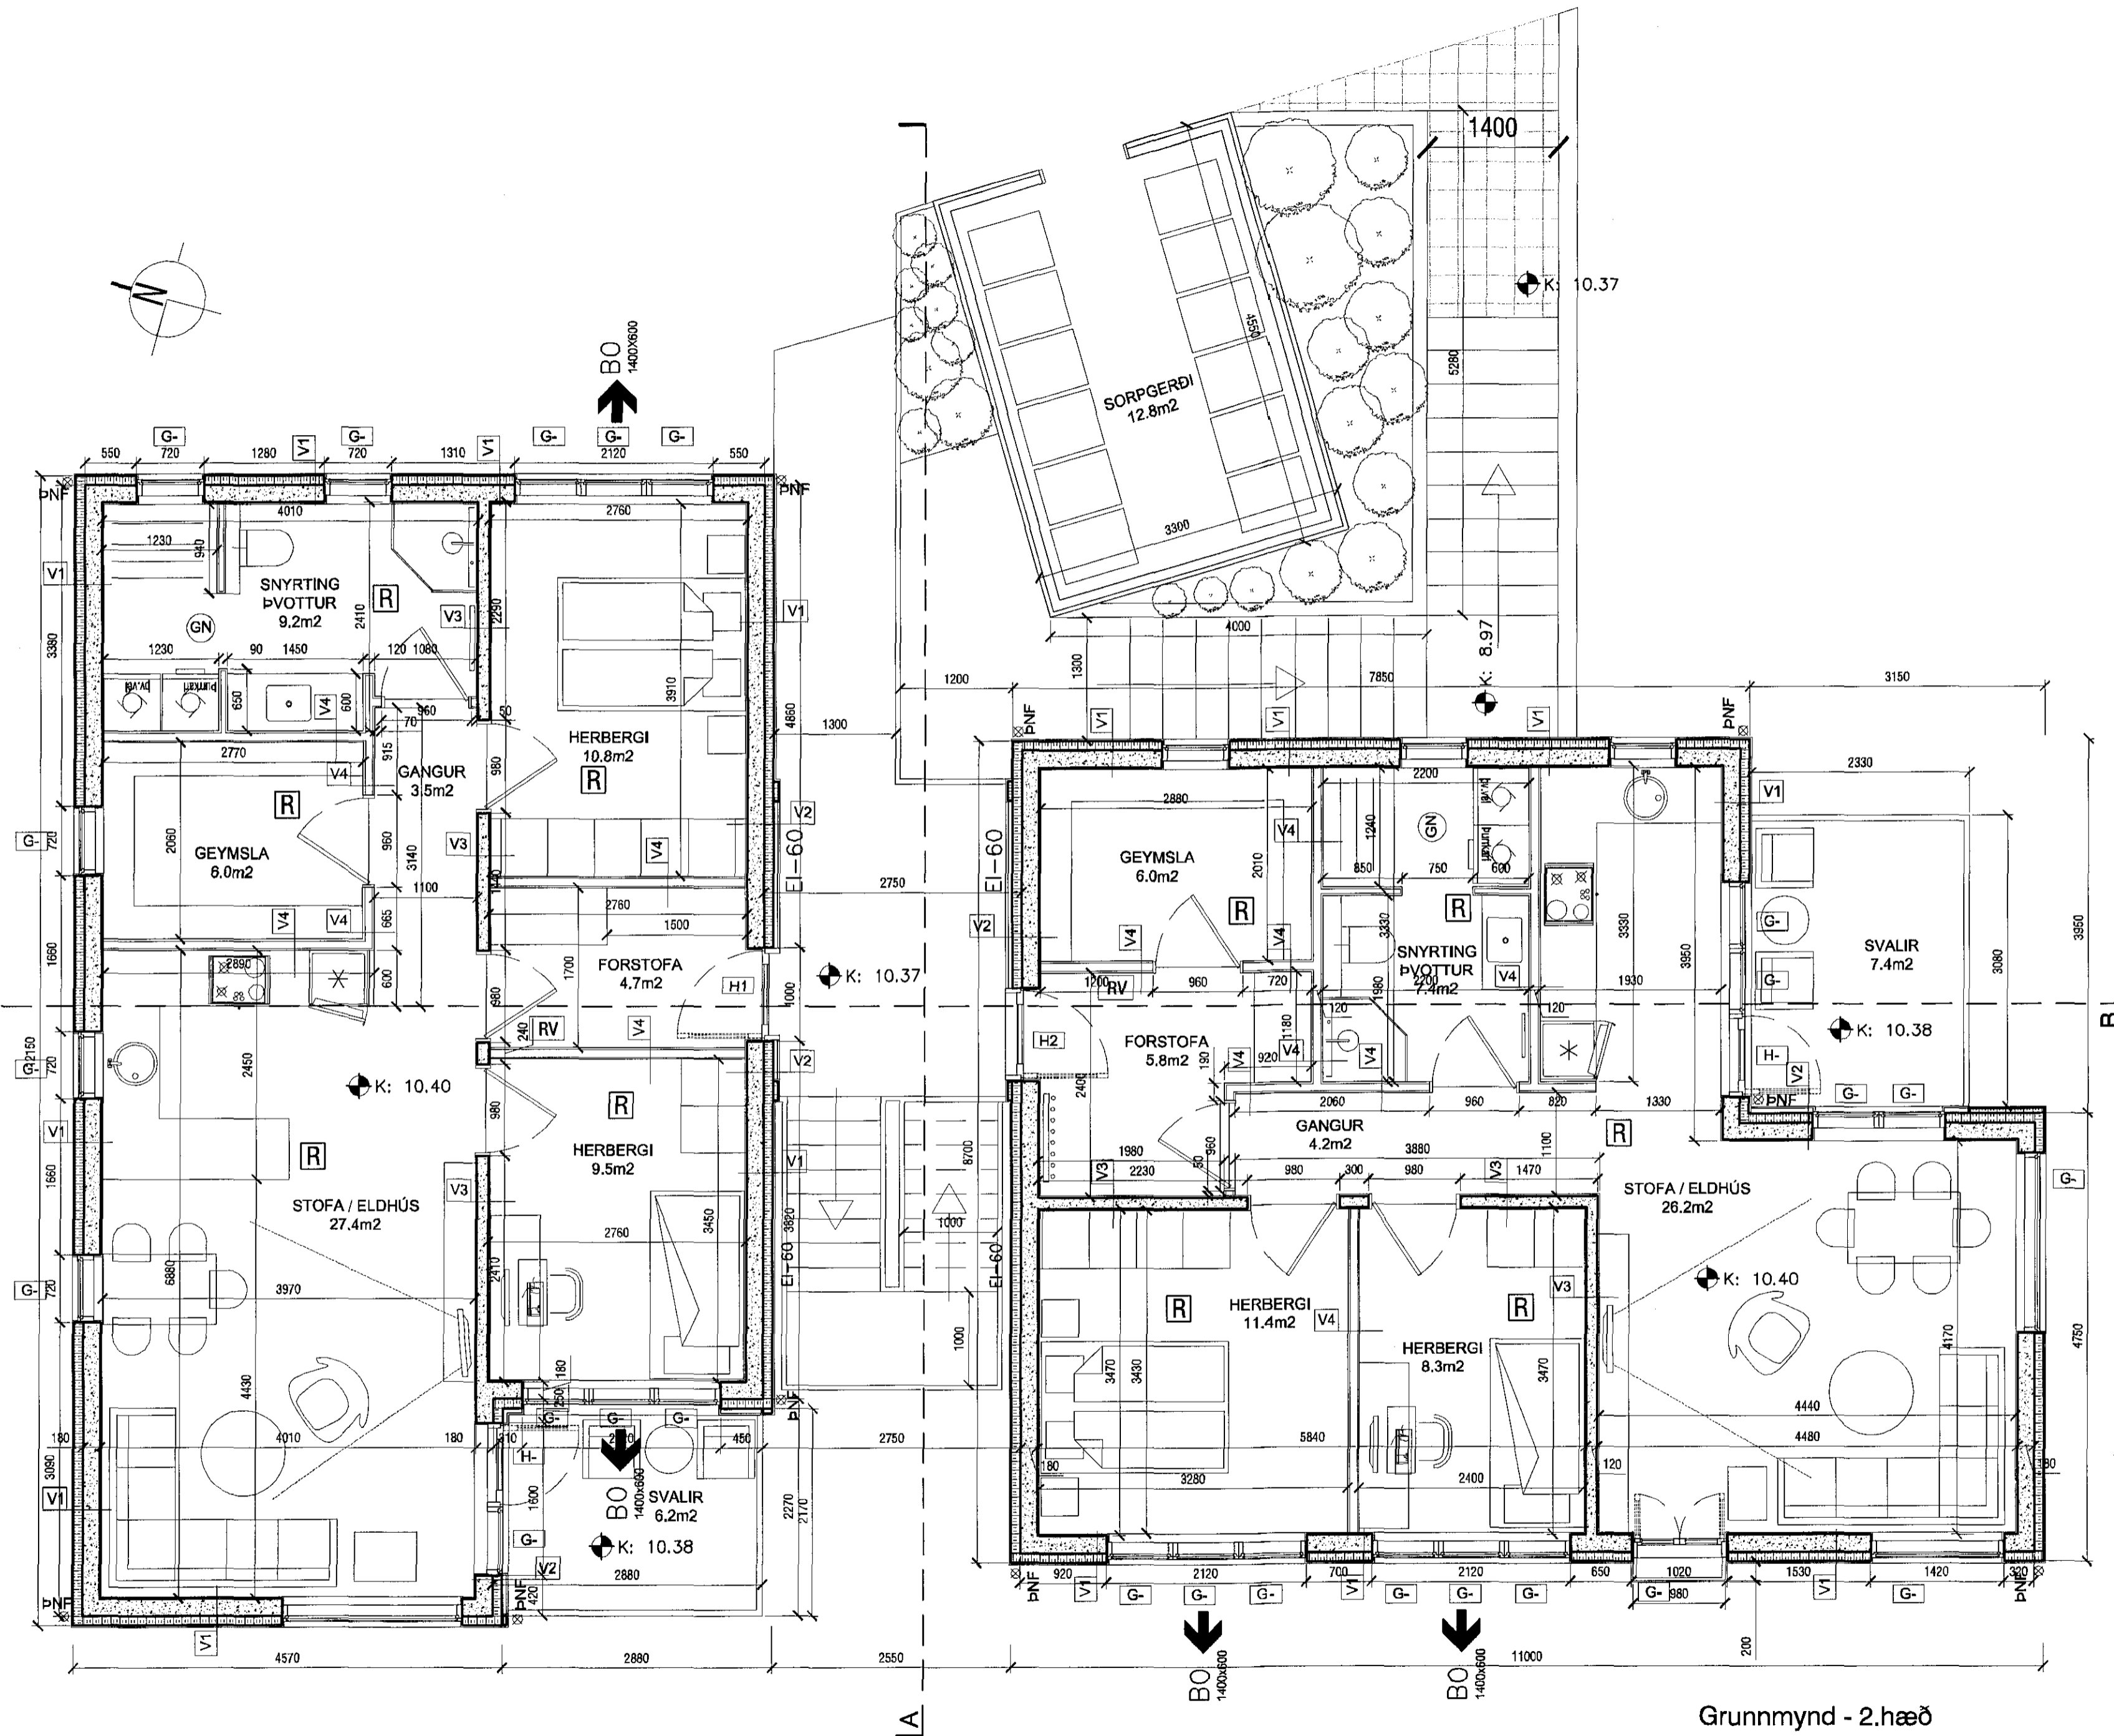

[Signature] AOK

KÁRÍ EIRIKSSON arkitekt FAÍ - kt: 070365-4059 - VERKSTÆÐI ARKITEKTA ehf
Gunnarsundi 5 - 220 Hlíj. - sími: 699 0999 - email: aok@aok.is - www.aok.is

AUSTURGATA 22, HAFNARFIRÐI 15/01

6 ÍBÚÐA HÚS sérteikning mkv: 1:50

grunnmynd - 2.hæð 0302

hannað: KE teiknað: KE dags: 20.apríl.2015

breyting A:
breyting B:
breyting C:
breyting D:

A2 ATH! Öll mál eru í millimetrum. Öll vafaatriði skal bera undir höfnuð.
Mælið ekki af teikningum, öll mál athugast á staðnum.
Öll afnot og afritun leiðningar, að hluta eða í heild, er háð skriflegu leyfi höfundar.

Grunnmynd - 2.hæð
mkv. 1:50