
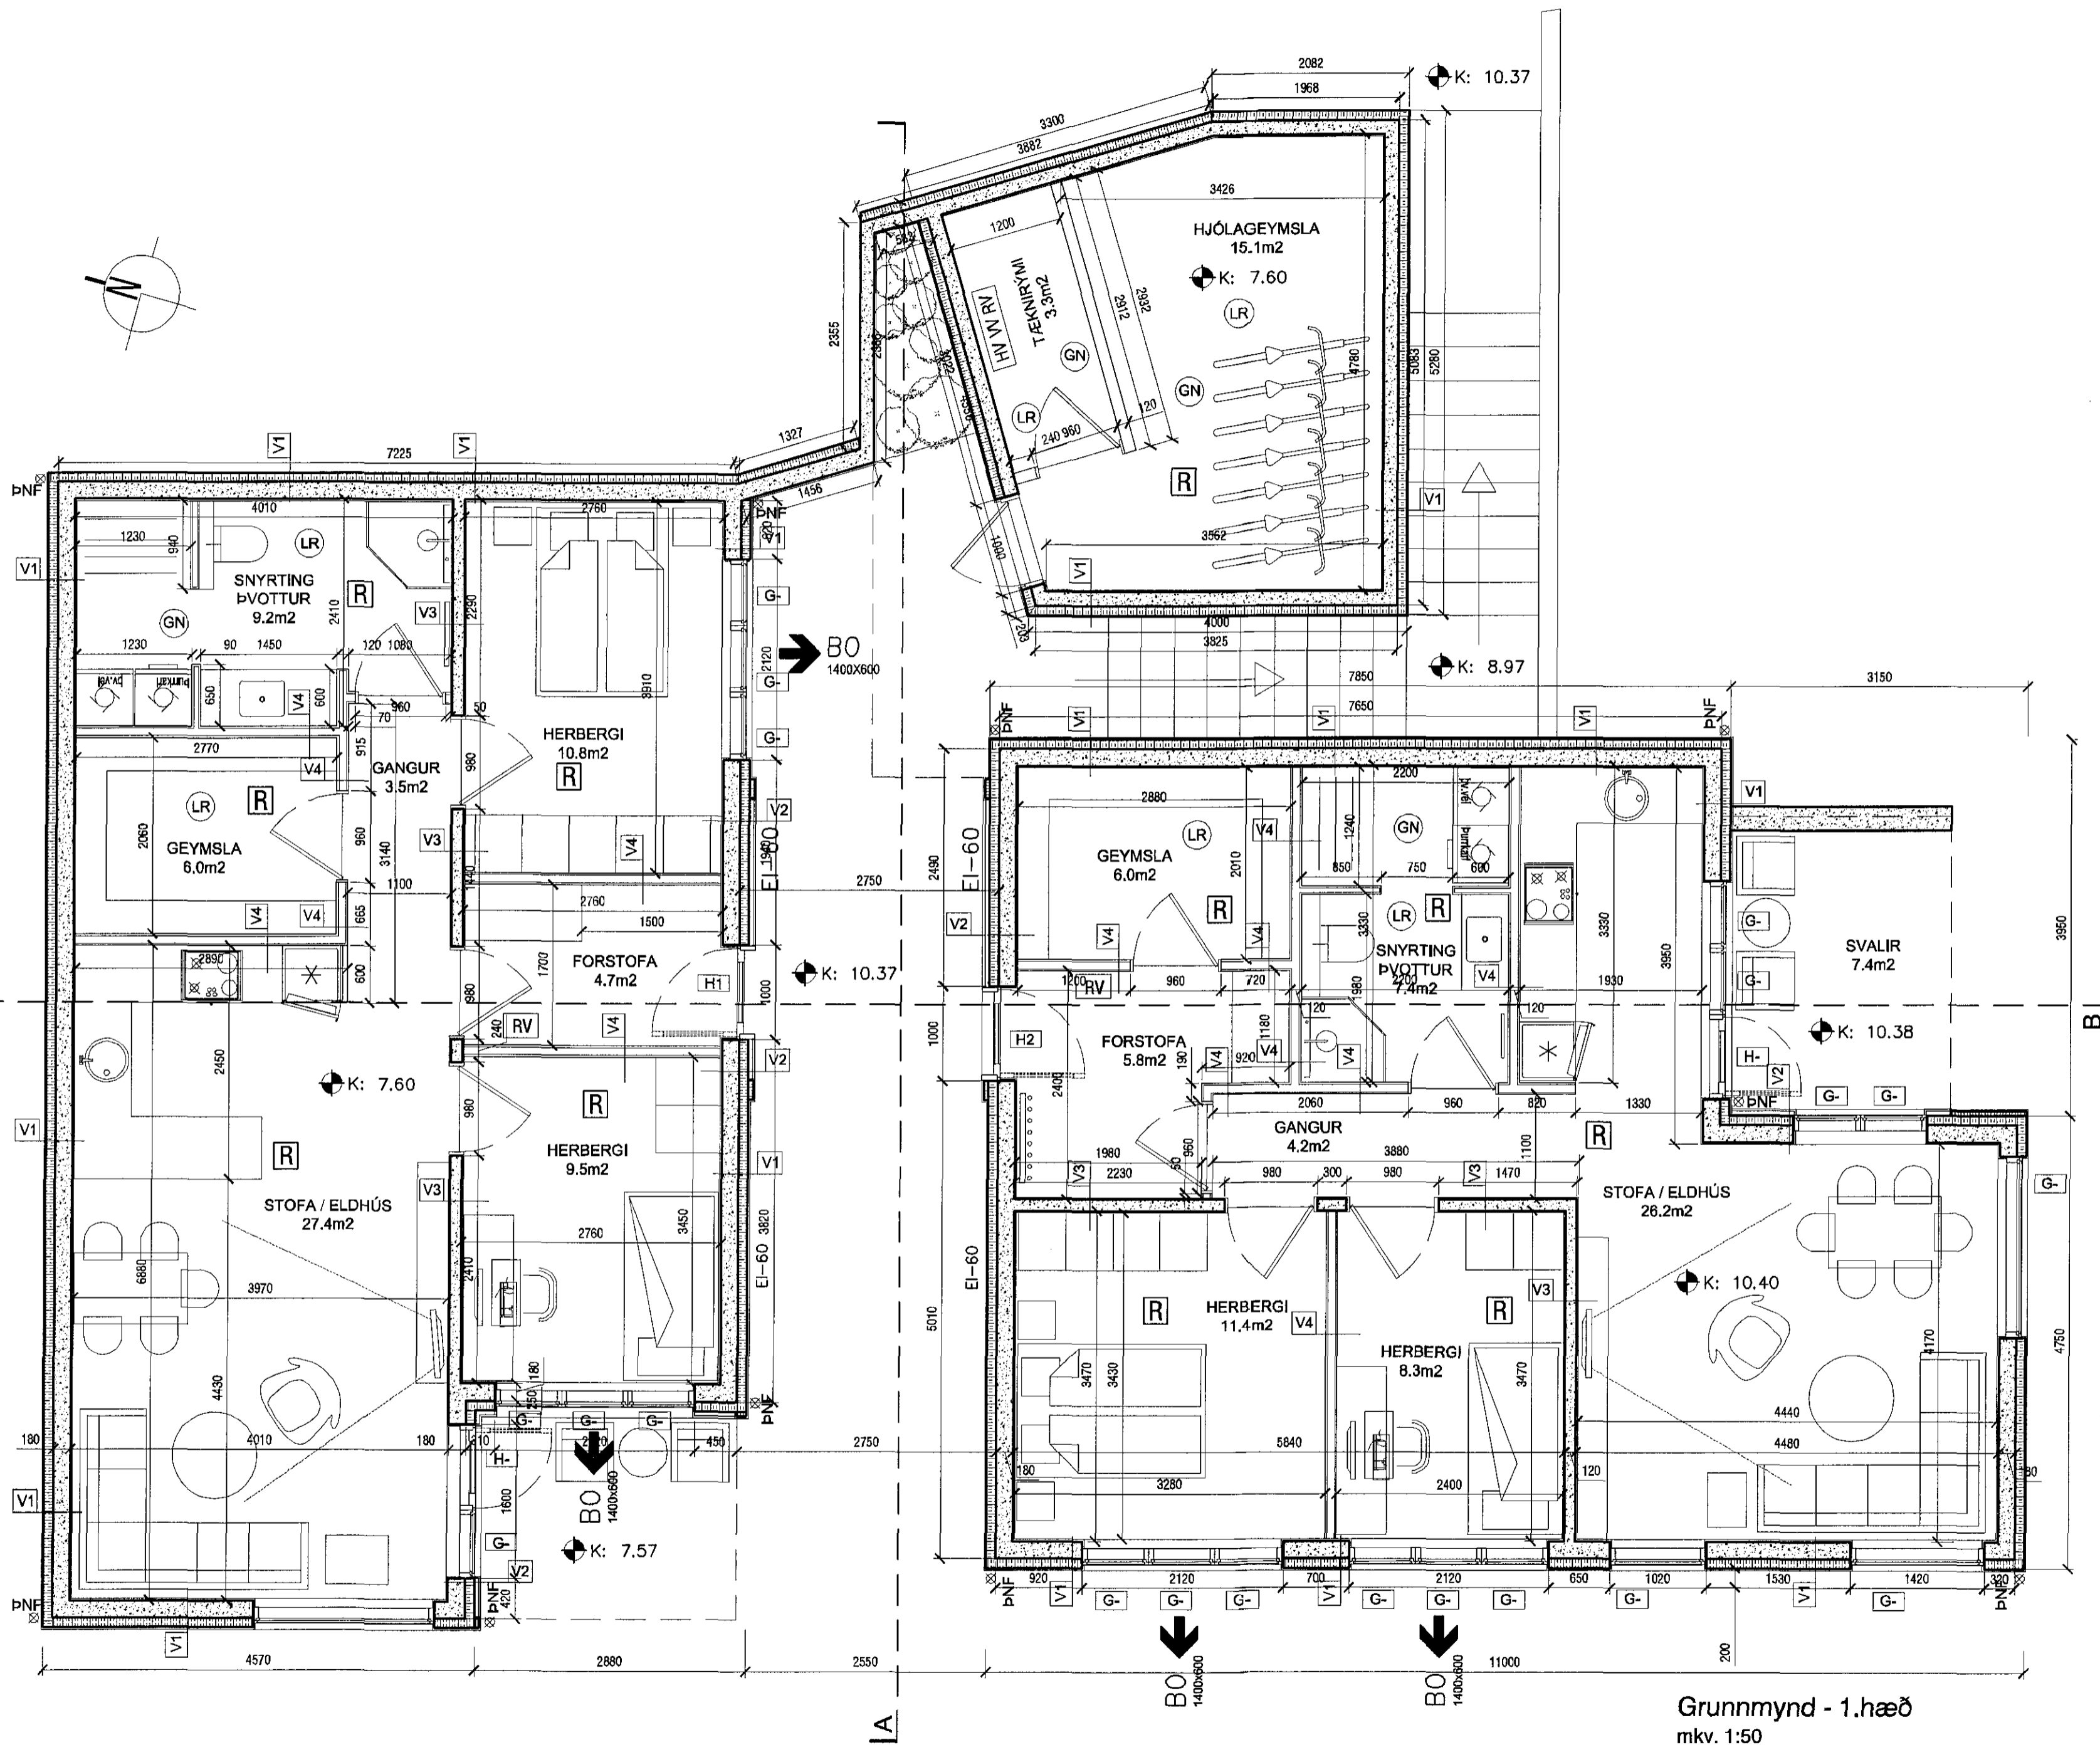


Samþykkt þann

02. júní 2015

Byggingafrúnn í Hafnarfirði
F.h. Hrólfur S. Gunnlaugsson

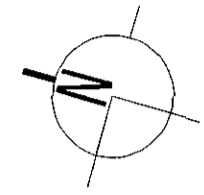

Grunnmynd - 1.hæð
mkv. 1:50

[Signature] **AOK**

KÁRI EIRIKSSON arkitekt FAÍ - kt: 070365-4059 - VERKSTÆÐI ARKITEKTA ehf
Gunnarssundi 5 - 220 Hfj. - sími: 699 0999 - email: aok@aok.is - www.aok.is

AUSTURGATA 22, HAFNARFIRÐI 15/01

6 ÍBÚÐA HÚS sérteikning mkv: 1:50

grunnmynd - 1.hæð 0301

hannað: KE teiknað: KE dags: 20.apríl.2015

breyting A:
breyting B:
breyting C:
breyting D:

A2 ATH! Öll mál eru í millimetrum. Öll vafaþröð skal bera undir hönnuð.
Mælið ekki af teikningum, öll mál athugið á staðnum.
Öll ánot og áritun teikningar, að hluta eða í heild, er háð skriflegu leyfi höfundar.