Kjallari

Grunnmynd kjallara mkv:1:50

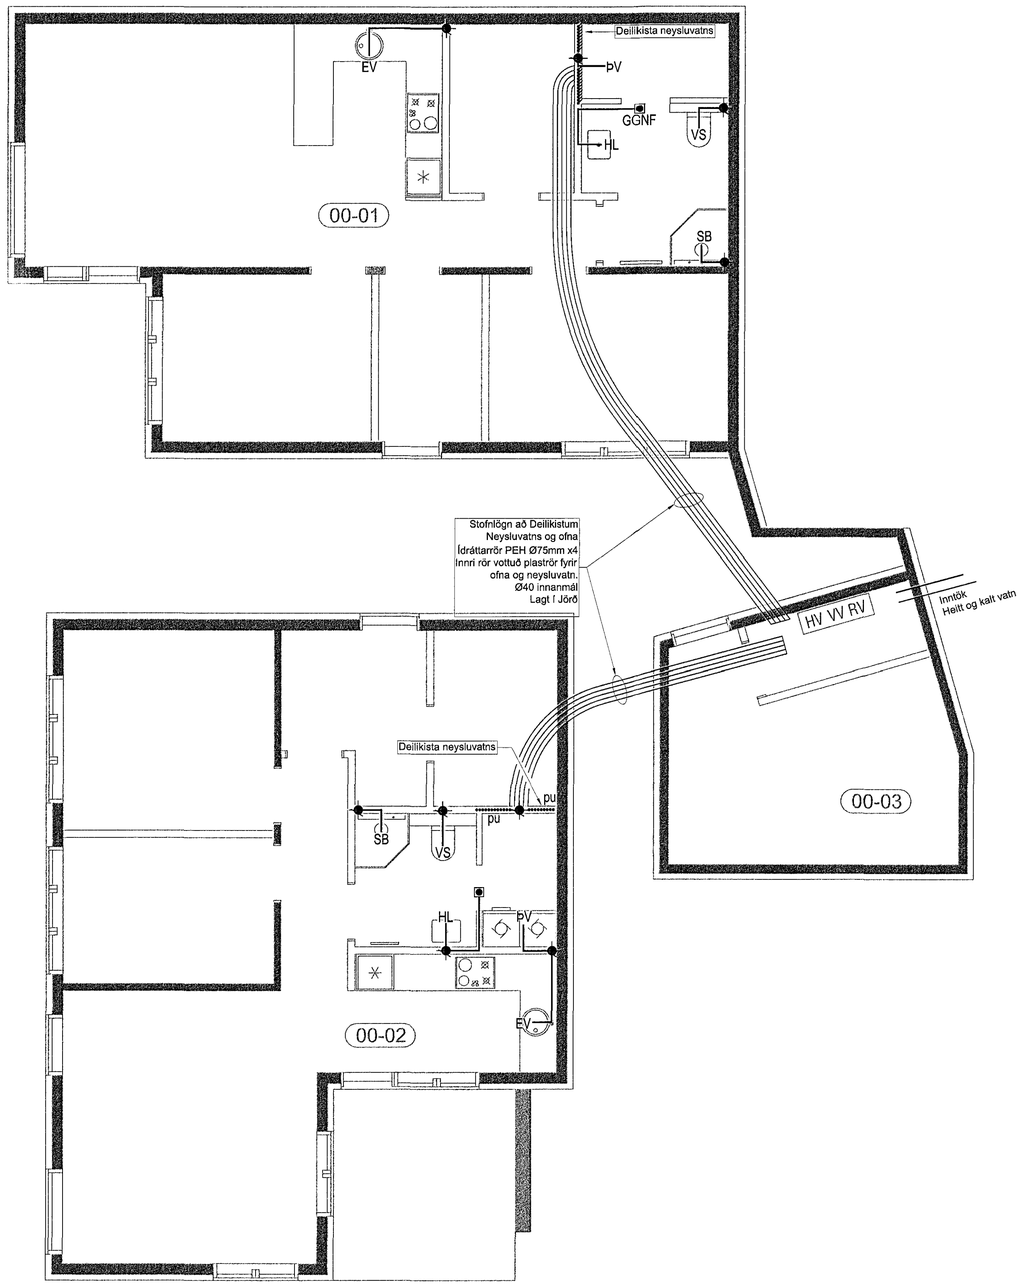

aðalhönnuður:
Karl Eiríksson - Arkitekt FAÍ - kt: 070365-4059

Samþykkt þann
02. júní 2015
Byggingafulltrúinn í Hafnarfirði
F.h. Hrólfur S. Gunnlaugsson

ÚTGÁFUFERILL

NÚMER.	DAGS.	SKÝRINGAR.	UNNIÐ.

DAGS. | SAMRÆM.HÖNNUÐUR.

EMIL ÞÓR GUÐMUNDSSON
FTFÍ

KÓPAVOGSBAKKA 4
200 KÓPAVOGUR
GSM: 898 9517
NETFANG: emil@emil.is
kt: 280456-3499

HEITI VERKS:

Austurgata 22

HEITI TEIKNINGAR:

Rör í rör botnplötu

MKV:	DAGS.	VERK NR	
1:50	25.03.2015		
TEIKNAÐ.	YFIRFARIÐ	SAMÞYKKT	NR. TEIKNINGAR
EÞG	EÞG	EÞG	L12
DAGS.UNDIRSKR. 17/04/15	NAFN HÖNNUÐAR EMIL ÞÓR GUÐMUNDSSON		
UNDIRSKR.HÖNNUÐAR			ÚTGÁFA