Hefðbundinn frágangur kringum glugga nema annað komi fram
mkv. 1:20

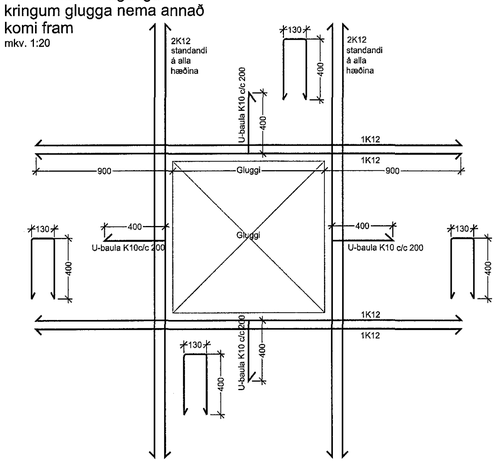

Steypuhula járna í útveggjum er 25mm
Steypuhula járna í innveggjum er 25mm
Steypuhula járna í svölum er 25mm
Steypuhula í sökklum er 25mm.
Steypuhula á steyptum milliplötum inni er:
Í neðri brún 20mm
Í efri brún 20mm

Hefðbundinn frágangur við veggenda nema annað komi fram
mkv. 1:20

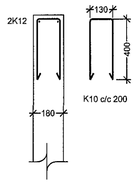

Hefðbundinn frágangur við vegghorn nema annað komi fram
mkv. 1:20

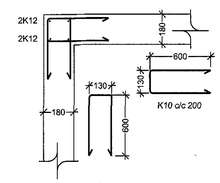

Hefðbundinn frágangur yfir hurðaropi nema annað komi fram
mkv. 1:20

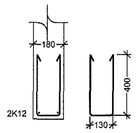

A Snið B01 S01 1:20

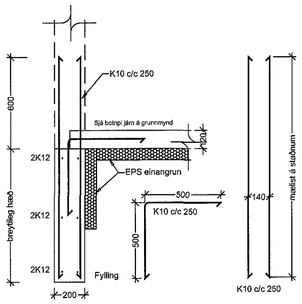

B Snið B01 S01 1:20

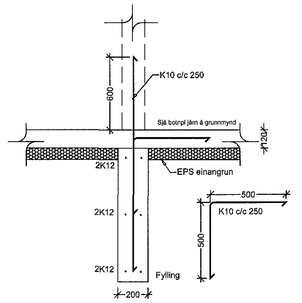

C Snið B01 S01 1:20

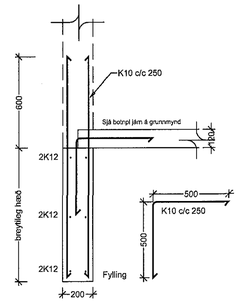

D Snið B01 S01 1:20

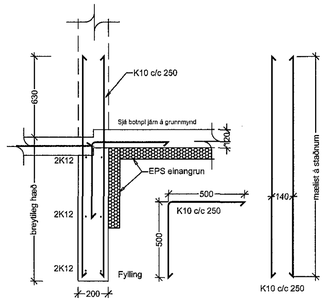

E Snið B10 S01 1:20

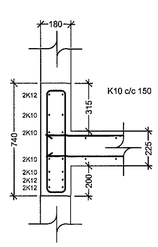

F Snið B20 S01 1:20

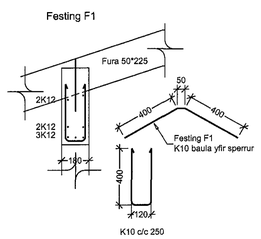

G Snið B20 S01 1:20

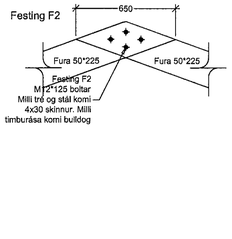

H Snið B20 S01 1:20

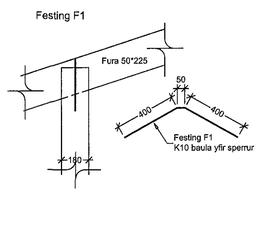

aðalhönnuður:
Kári Eiríksson - Arkitekt FAÍ - kt: 070365-4059

Samþykkt þann
02. júní 2015
Byggingafulltrúinn í Hafnarfirði
F.h. Hrólfur S. Gunnlaugsson

ÚTGÁFUFERILL

NÚMER.	DAGS.	SKÝRINGAR.	UNNIÐ.
DAGS.		SAMRÆM. HÖNNUÐIR.	

EMIL ÞÓR GUÐMUNDSSON
FITÍ
KÓPAVOGSBAKKA 4
200 KÓPAVOGUR
GSM: 898 9517
NETFANG: emil@emil.is.is
kt: 280456-3499

HEITI VERKS:
Austurgata22

HEITI TEIKNINGAR:
Sniðmyndir

MKV:	DAGS.	VERK NR	
1:20	12.03.15		
TEIKNAÐ.	YFIRFARIÐ	SAMÞYKKT	NR. TEIKNINGAR
EÞG	EÞG	EÞG	S01
DAGS. UNDIRSKR. 15/04/15	NAFN HÖNNUÐAR EMIL ÞÓR GUÐMUNDSSON		
UNDIRSKR. HÖNNUÐAR EÞG			ÚTGÁFA