Grunnmynd plata yfir kjallara
mkv. 1:50

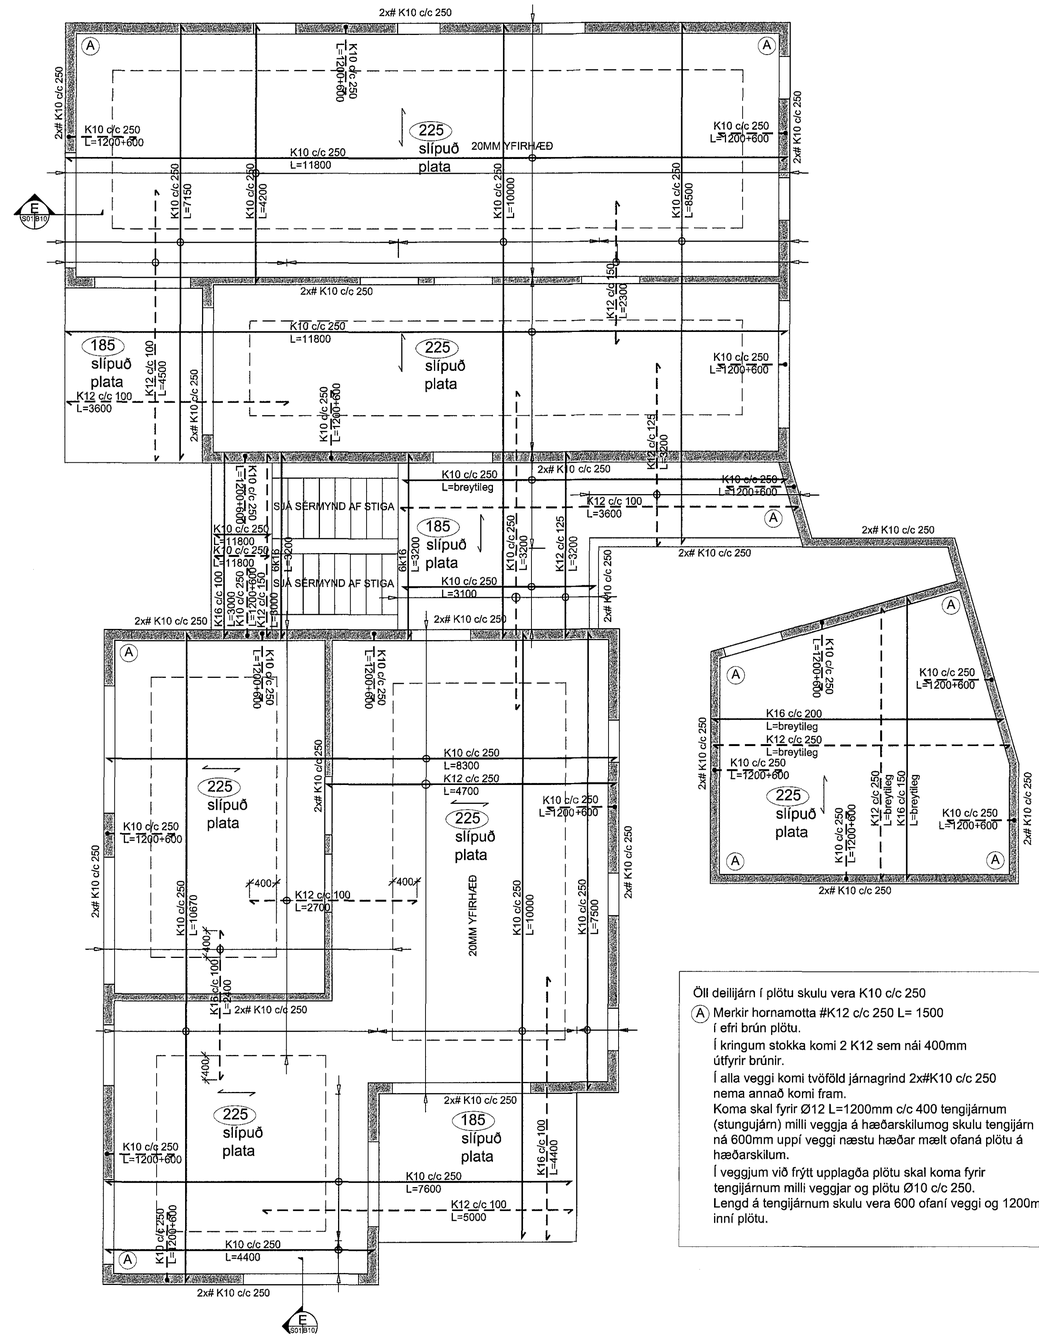

Öll deilijárn í plötu skulu vera K10 c/c 250

Ⓐ Merkir hornamotta #K12 c/c 250 L= 1500
í efri brún plötu.
Í kringum stokka komi 2 K12 sem nái 400mm útfyrir brúnir.
Í alla veggi komi tvöföld járnagrind 2x#K10 c/c 250 nema annað komi fram.
Koma skal fyrir Ø12 L=1200mm c/c 400 tengijárnum (stungujárn) milli veggja á hæðarskilumog skulu tengijárn ná 600mm uppí veggi næstu hæðar mælt ofaná plötu á hæðarskilum.
Í veggjum við frýtt upplagða plötu skal koma fyrir tengijárnum milli veggjar og plötu Ø10 c/c 250.
Lengd á tengijárnum skulu vera 600 ofaní veggi og 1200mm inní plötu.

Samþykkt þann
02. júní 2015
Byggingafulltrúinn í Hafnarfirði
F.h. Hrólfur S. Gunnlaugsson

ÚTGÁFUFERILL

NÚMER.	DAGS.	SKÝRINGAR.	UNNIÐ.

DAGS. | SAMRÆM. HÖNNUÐUR.

EMIL ÞÓR GUÐMUNDSSON
FTIÍ
KÓPAVOGSBAKKA 4
200 KÓPAVOGUR
GSM: 898 9517
NETFANG: emil@emil.is.is
kt: 280456-3499

HEITI VERKS:
Austurgata 22

HEITI TEIKNINGAR:
Plata yfir kjallara

MKV:	DAGS.	VERK NR	
1:50	12.03.15		
TEIKNAÐ.	YFIRFARIÐ	SAMÞYKKT	NR. TEIKNINGAR
EÞG	EÞG	EÞG	B10
DAGS.UNDIRSKR. 15/04/15	NAFN HÖNNUÐAR EMIL ÞÓR GUÐMUNDSSON		
UNDIRSKR.HÖNNUÐAR			ÚTGÁFA

aðalhönnuður: Kári Eiríksson - Arkitekt FAÍ - kt: 070365-4059