Grunnmynd þakvirki og steyptir veggir 3. hæð
mkv. 1:50

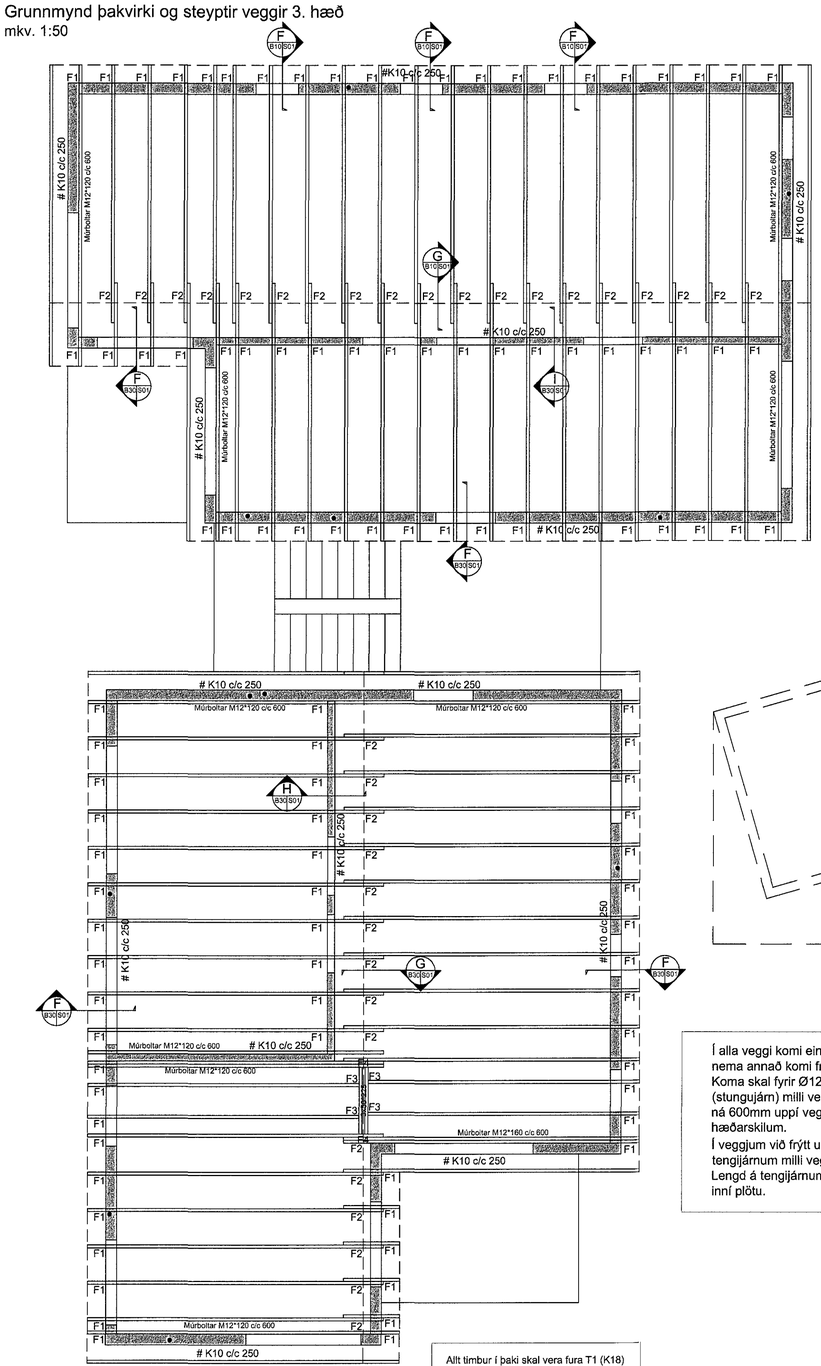

Í alla veggi komi einföld járnagrind #K10 c/c 250
nema annað komi fram.
Koma skal fyrir Ø12 L=1200mm c/c 400 tengijárnum
(stungujárn) milli veggja á hæðarskilumog skulu tengijárn
ná 600mm uppí veggi næstu hæðar mælt ofaná plötu á
hæðarskilum.
Í veggjum við frýtt upplagða plötu skal koma fyrir
tengijárnum milli veggjar og plötu Ø10 c/c 250.
Lengd á tengijárnum skulu vera 600 ofaní veggi og 1200mm
inní plötu.

Allt timbur í þaki skal vera fura T1 (K18)
Þakásar úr timbri er 50*225 c/c 600.
Borðaklæðning á þakásа skal gisklæða
með 30mm milli borða.

Samþykkt þann
02. júní 2015
Byggingafulltrúinn í Hafnarfirði
F.h. Hrólfur S. Gunnlaugsson

ÚTGÁFUFERILL

NÚMER.	DAGS.	SKÝRINGAR.	UNNIÐ.
DAGS.		SAMRÆM.HÖNNUÐUR.	

EMIL ÞÓR GUÐMUNDSSON
FTFÍ
KÓPAVOGSBAKKA 4
200 KÓPAVOGUR
GSM: 898 9517
NETFANG: emil@emil.is.is
kt: 280456-3499

HEITI VERKS:
Austurgata 22

HEITI TEIKNINGAR:
Þakvirki og steyptir veggir 3. hæð

MKV:	DAGS.	VERK NR	
1:50	12.03.15		
TEIKNAÐ.	YFIRFARIÐ	SAMÞYKKT	NR. TEIKNINGAR
EÞG	EÞG	EÞG	B30
DAGS.UNDIRSKR. 15/04/15	NAFN HÖNNUÐAR EMIL ÞÓR GUÐMUNDSSON		
UNDIRSKR.HÖNNUÐAR			ÚTGÁFA

aðalhönnuður:
Kári Eiríksson - Arkitekt FAÍ - kt: 070365-4059