Snið í stiga

mkv. 1:10

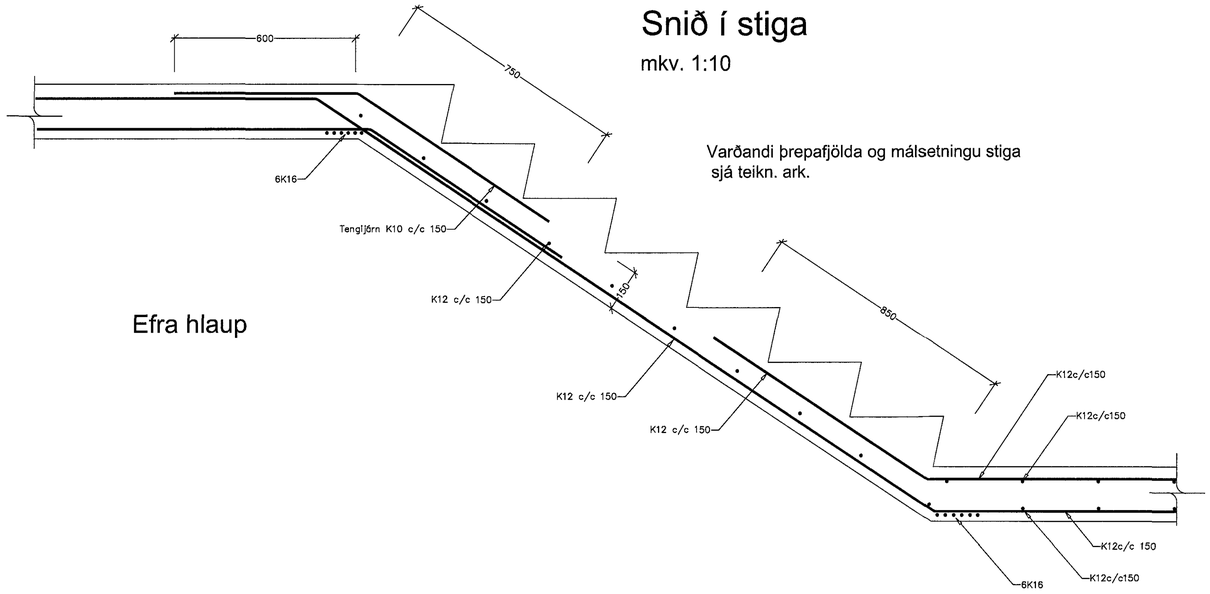

Efra hlaup

Varðandi þrepafjölda og málsetningu stiga sjá teikn. ark.

Koma skal fyrir í aðliggjandi steyptan vegg, tengibakka fyrir stigahlaupið.
Varðandi allar málsetningar stiga, og fjölda þrepa, vísast í sérteikningu arkitekts.

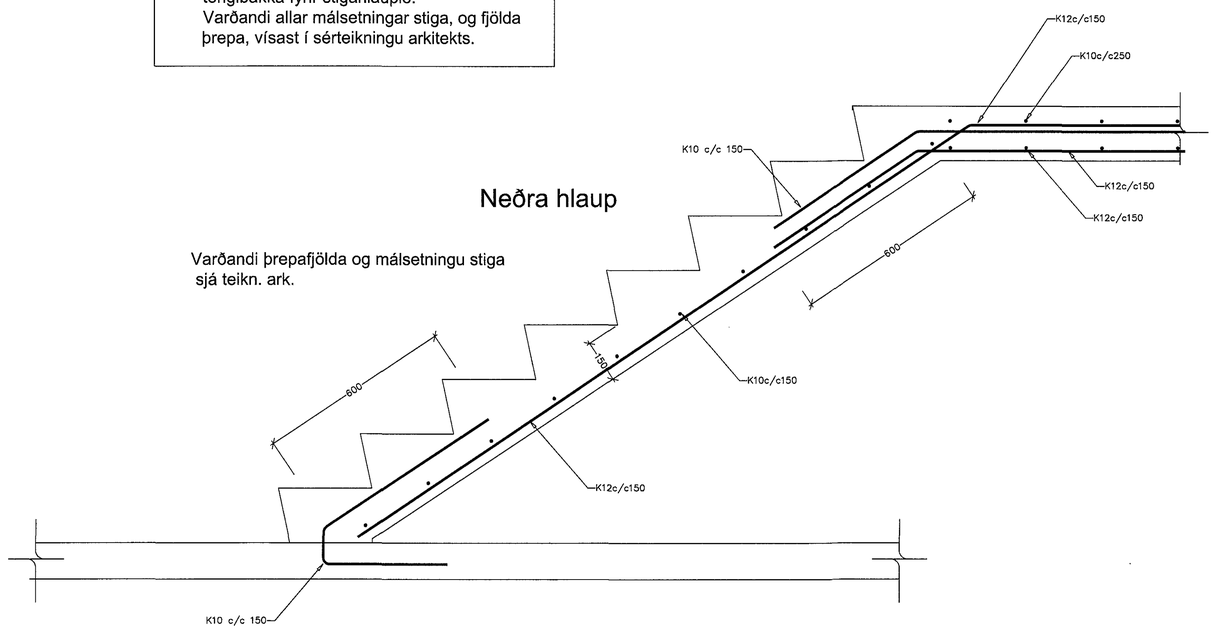

Neðra hlaup

Varðandi þrepafjölda og málsetningu stiga sjá teikn. ark.

Samþykkt þann
02. júní 2015
Byggingafulltrúinn í Hafnarfirði
F.h. Hrólfur S. Gunnlaugsson

ÚTGÁFUFERILL

NÚMER.	DAGS.	SKÝRINGAR.	UNNIÐ.

DAGS.	SAMRÆM. HÖNNUÐUR.

EMIL ÞÓR GUÐMUNDSSON
FTÍ
KÓPAVOGSBAKKA 4
200 KÓPAVOGUR
GSM: 898 9517
NETFANG: emil@emil.is.is
kt: 280456-3499

HEITI VERKS:

Austurgata 22

HEITI TEIKNINGAR:

Snið í stiga

MKV:	DAGS.	VERK NR	
1:10	12.03.15		
TEIKNAÐ: EÞG	YFIRFARIÐ EÞG	SAMÞYKKT EÞG	NR. TEIKNINGAR B40
DAGS.UNDIRSKR. 1/4/2015	NAFN HÖNNUÐAR EMIL ÞÓR GUÐMUNDSSON		
UNDIRSKR.HÖNNUÐAR			ÚTGÁFA

aðalhönnuður:
Kári Eiríksson - Arkitekt FAÍ - kt: 070365-4059