Kjallari

Grunnmynd kjallara mkv:1:50

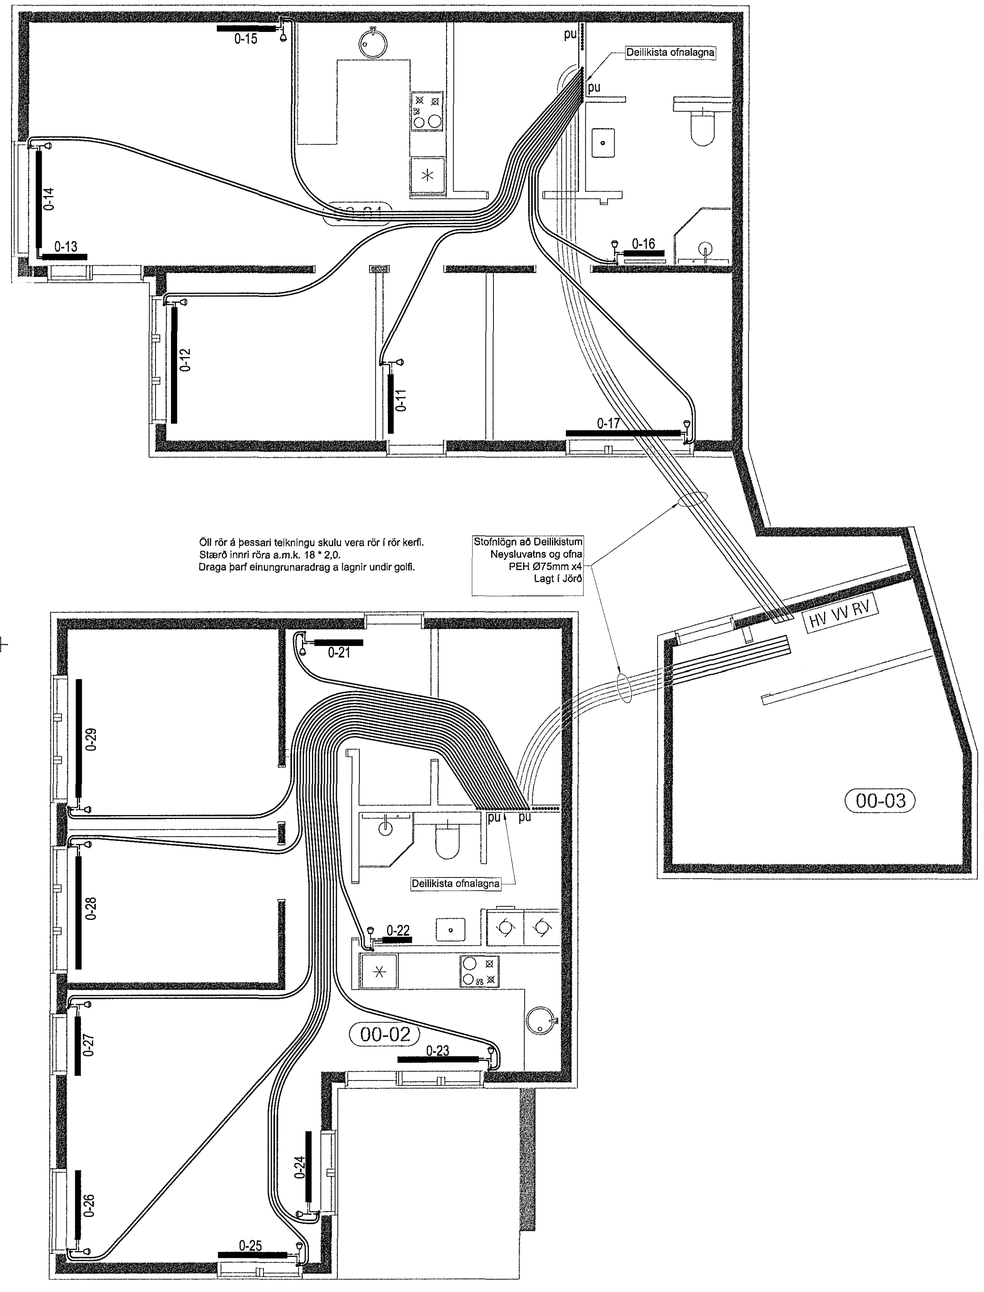

1.hæð

Grunnmynd 1hæðar mkv:1:50

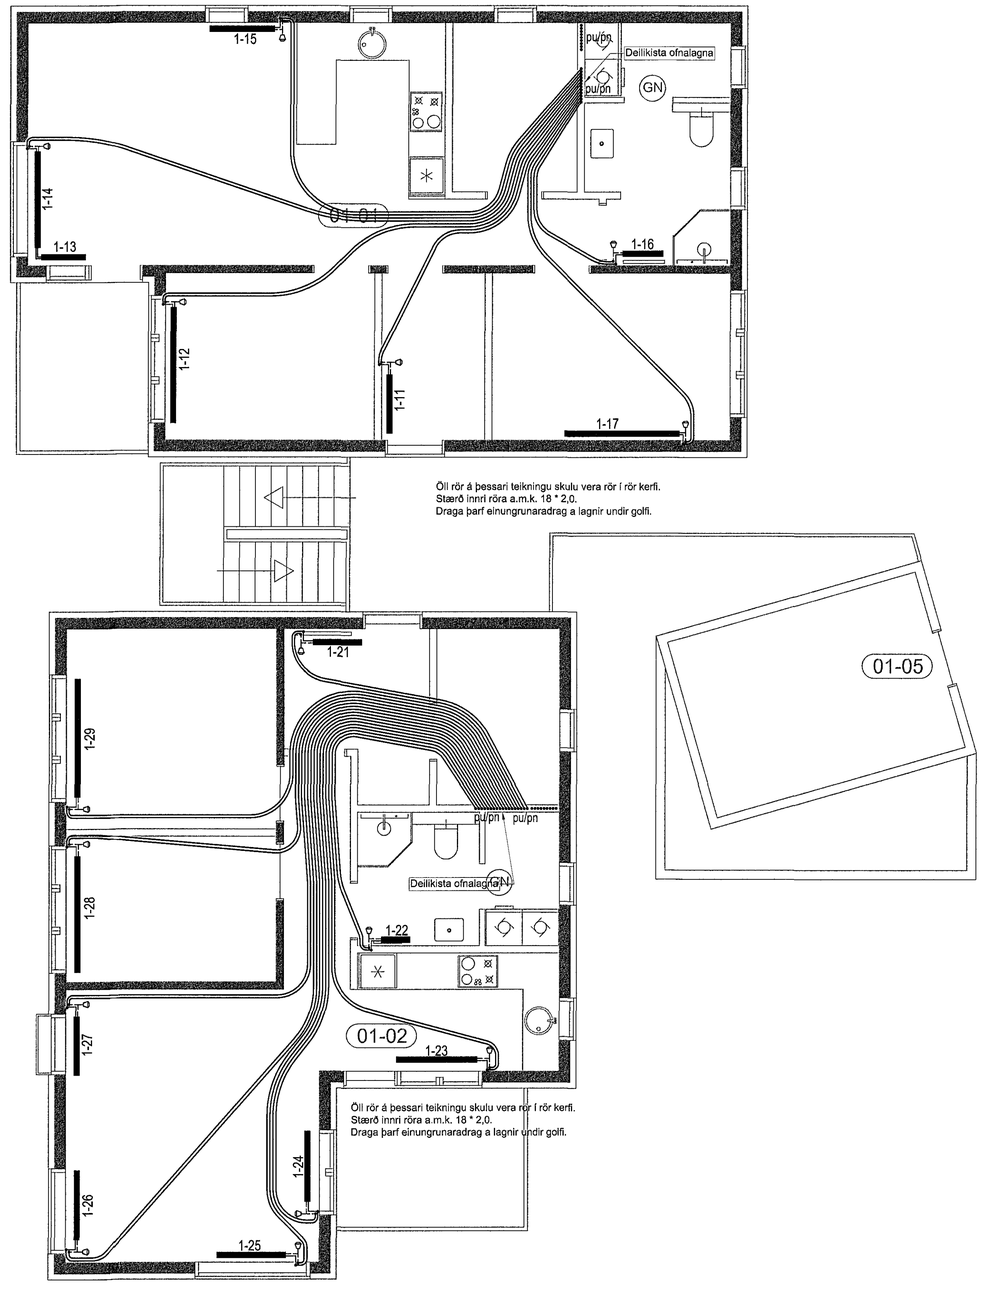

Samþykkt þann
02. júní 2015
Byggingafulltrúinn í Hafnarfirði
Fh.Hrólfur S.Gunnlaugsson

ÚTGÁFUFERILL

NÚMER.	DAGS.	SKÝRINGAR.	UNNIÐ.
DAGS.		SAMRÆM.HÖNNUÐUR.	

EMIL ÞÓR GUÐMUNDSSON
FTFÍ
KÓPAVOGSBAKKA 4
200 KÓPAVOGUR
GSM: 898 9517
NETFANG: emil@emil.is
kt: 280456-3499

HEITI VERKS:

Austurgata 22

HEITI TEIKNINGAR:

OFNAalagnir í gólfi

MKV:	DAGS.	VERK NR	
1:50	25.03.2015		
TEIKNAÐ.	YFIRFARIÐ	SAMÞYKKT	NR. TEIKNINGAR
EÞG	EÞG	EÞG	L10-1
DAGS.UNDIRSKR. 15/04/15	NAFN HÖNNUÐAR EMIL ÞÓR GUÐMUNDSSON		
UNDIRSKR.HÖNNUÐAR			ÚTGÁFA

aðalhönnuður:
Kári Eiríksson - Arkitekt FAÍ - kt: 070365-4059