


SNIÐ Í INNTAK M 1:100

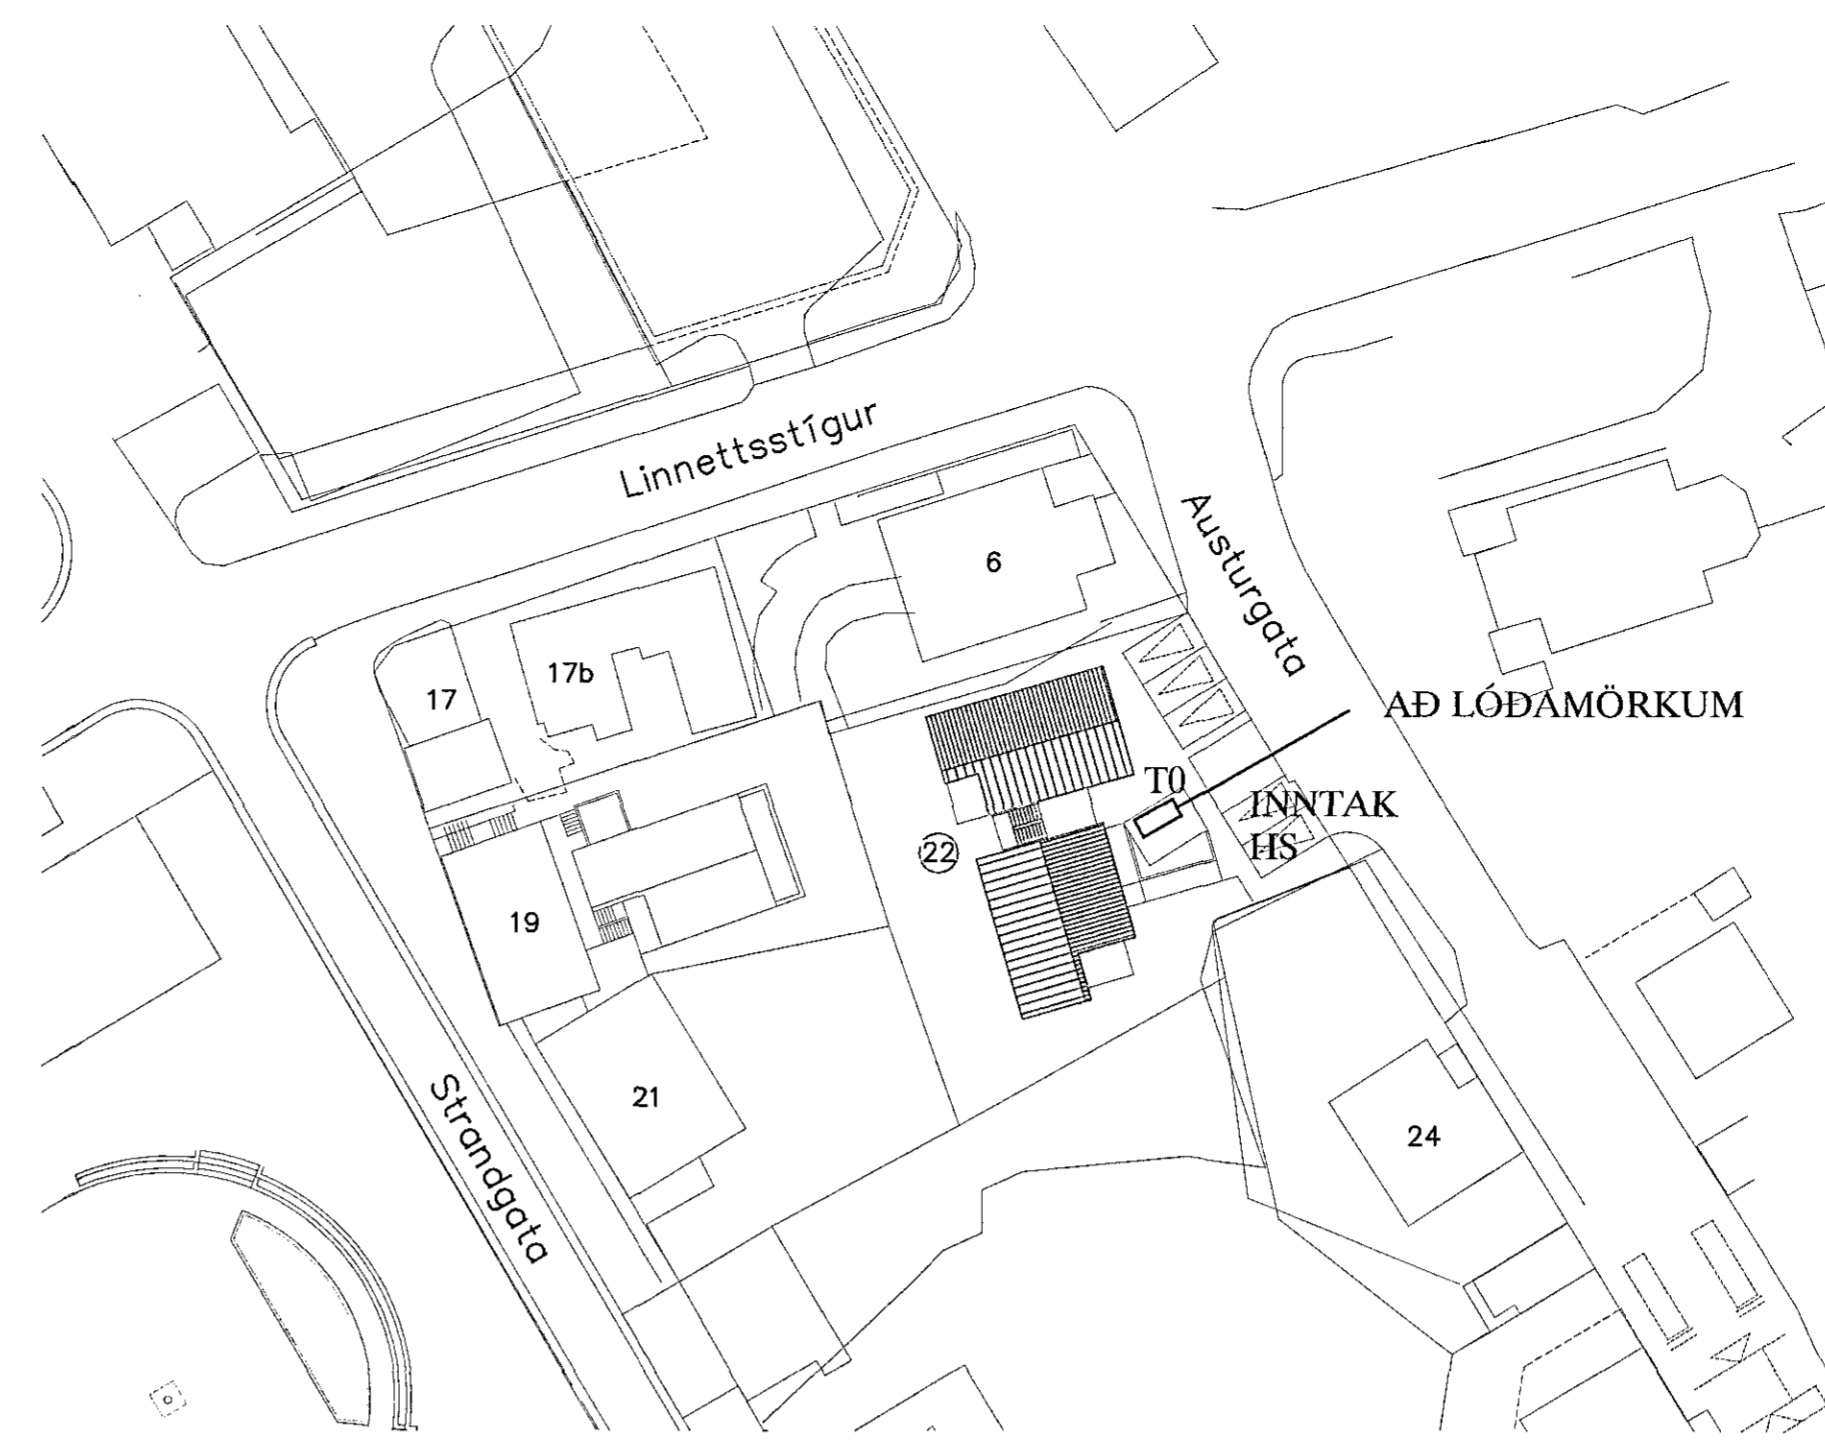


AFSTÖÐUMYND M. 1:500

Byggingafultrúð Hafnarfirðar
Móttekið þann
02 JUN 2015

2x50mm pl.p. ——— Að lóðamörkum
50mm +32mm pl.p. ———
2x32mm pl.p. ——— Að svæðislýsingu

TAFLA T0
M/Smáspennuhólf

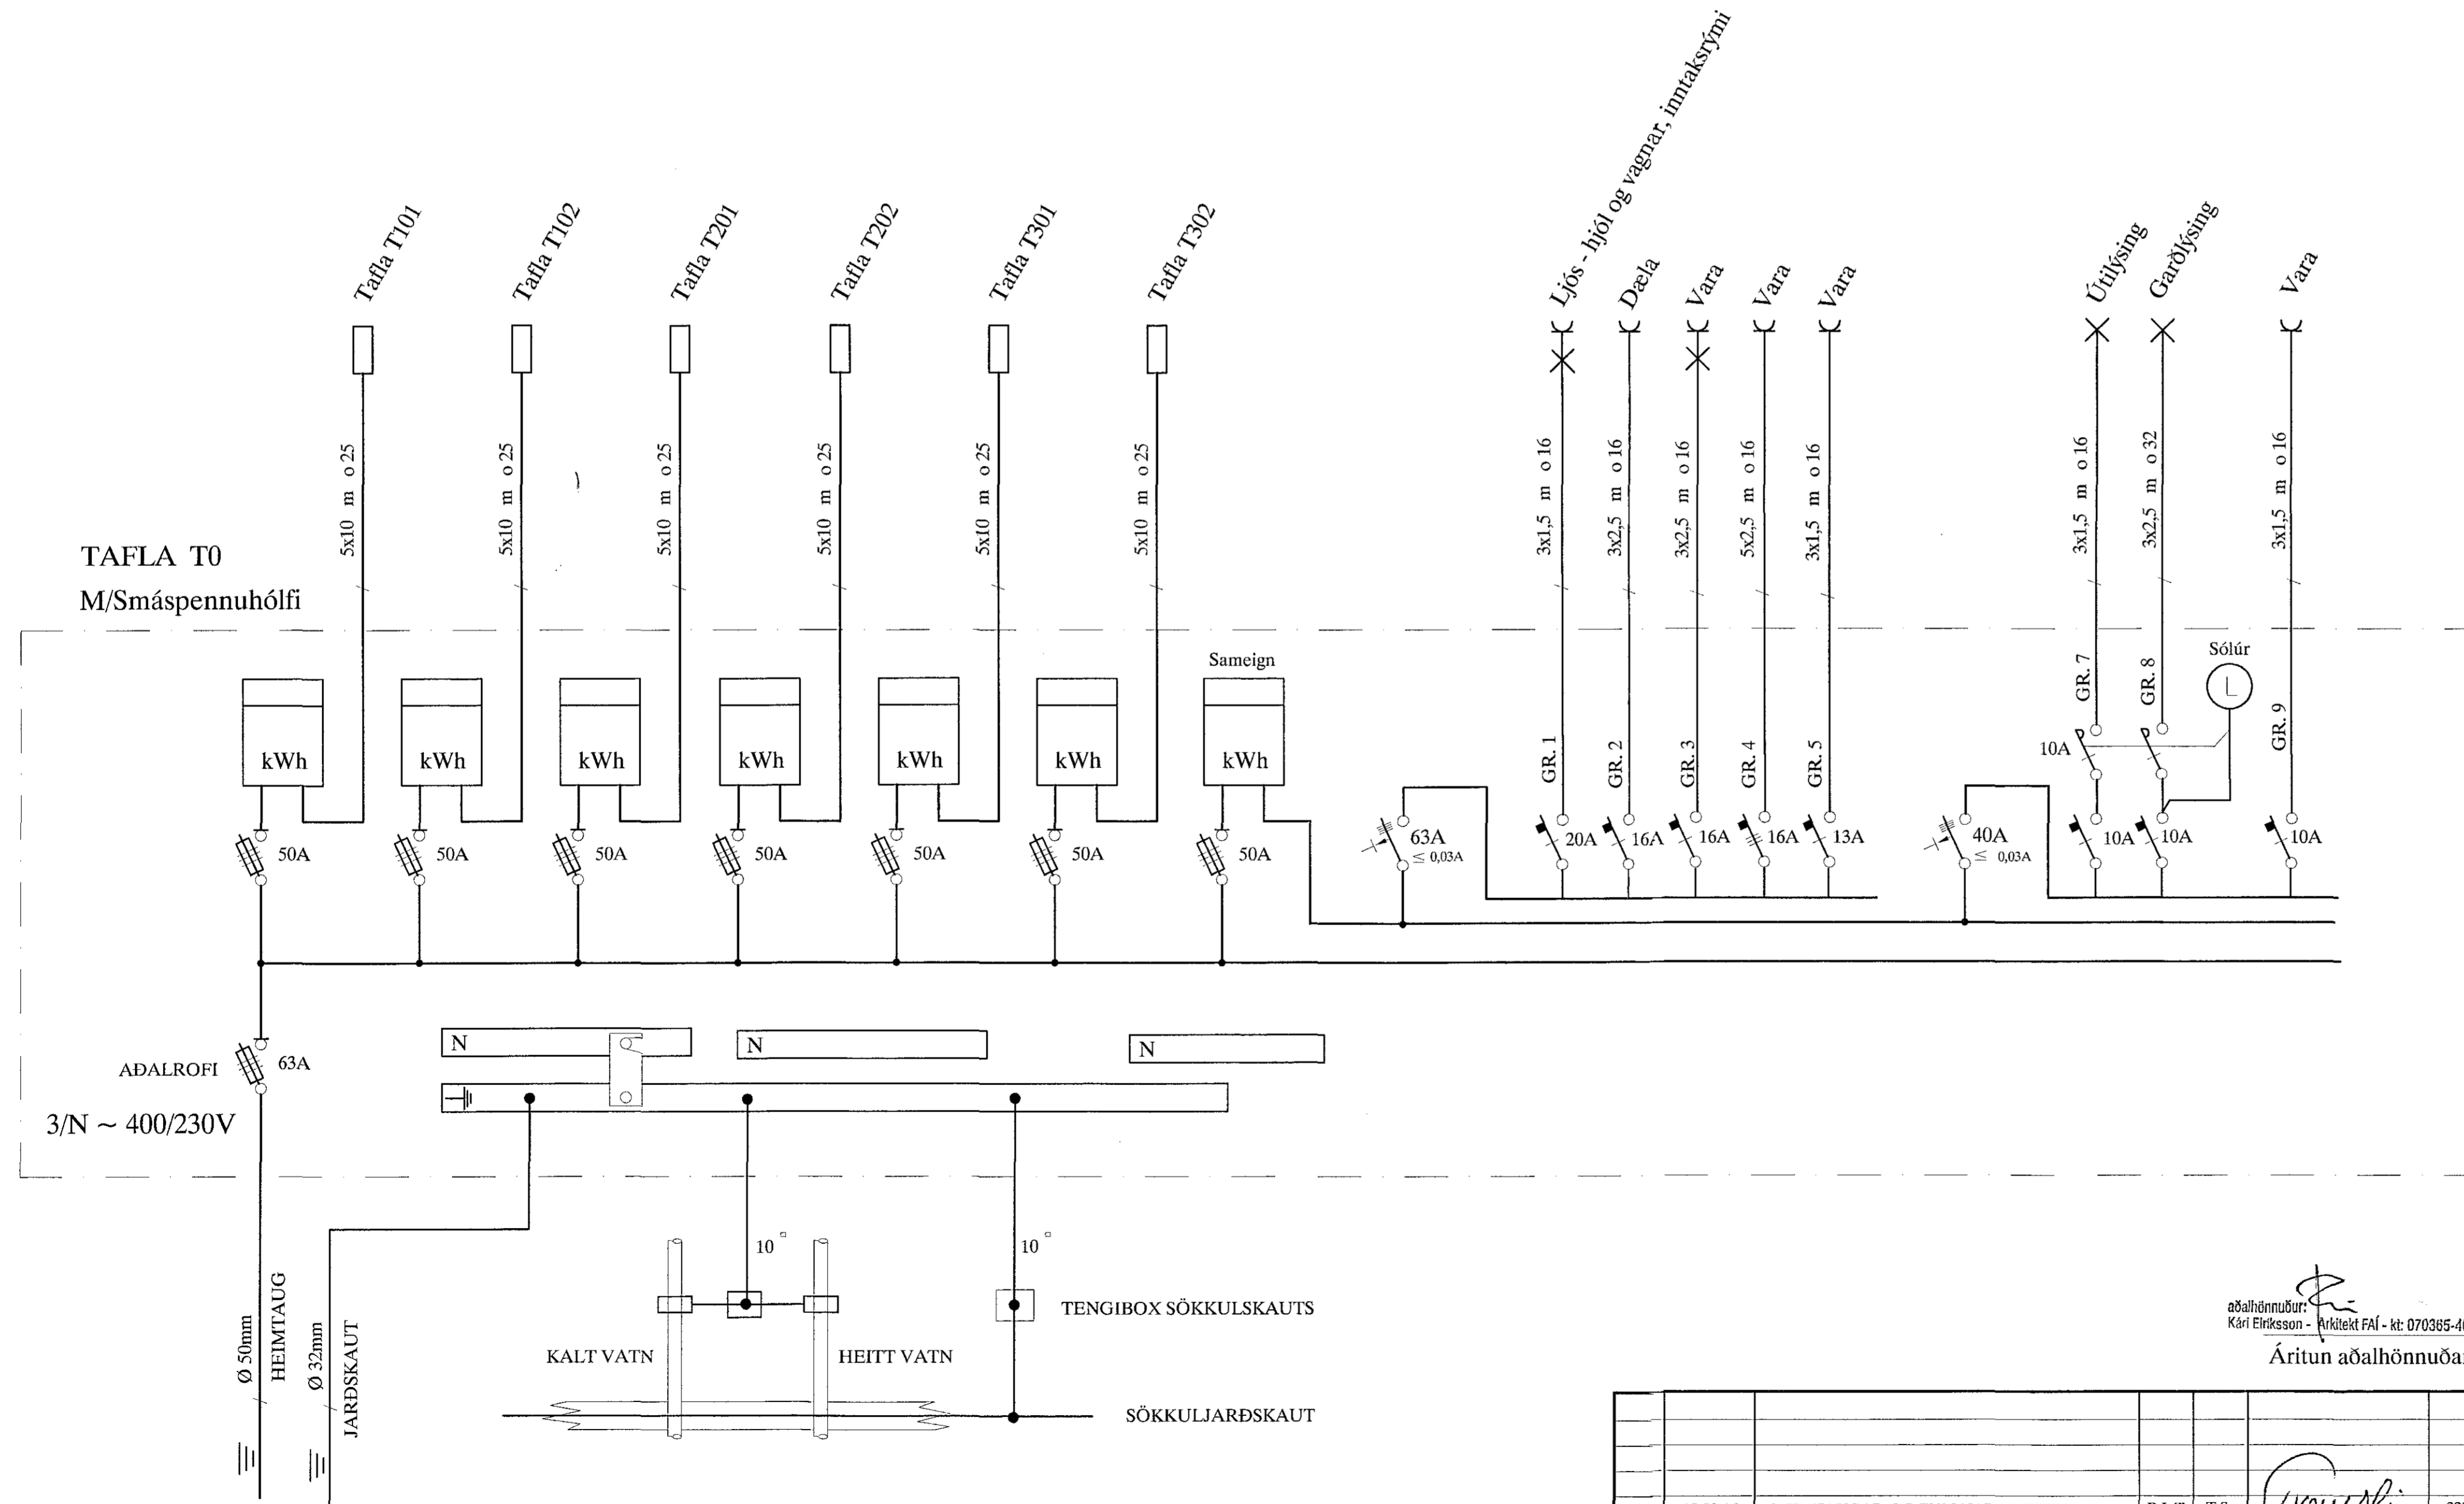

aðalhönnuður:
Kári Eiríksson - Arkitekt FAL - kt: 070385-4059
Áritun aðalhönnuðar

AUSTURGATA 22 HAFNARFIRÐI		MIX: 1:100-1:500	
AFSTAÐA, SNIÐ OG EINLÍNUMYNDIR		TEK.NR. 1	
SÍÐASTAÐR.		SÍÐASTAÐR.	
ÚT.G.	15-03-16	B.P.T.	T.S.
DAGS	HEIMTAUGAR-OG FULLNADARTEIKNING	TEKNI.	HANNAÐ
KENNITALA		SÍM.NÚM.	
220146-2439		SÍM 568798	
TERA S/F		SÍM 568790	
RAFMAGNSVERKFRÆÐISTOFA		SÍM 568798	
TRAUSTRISVENDBOGNSSON		RAFMAGNSSEÐFER.	
TNR. 1		AP 8	
GEYMSLUNG.		A	