
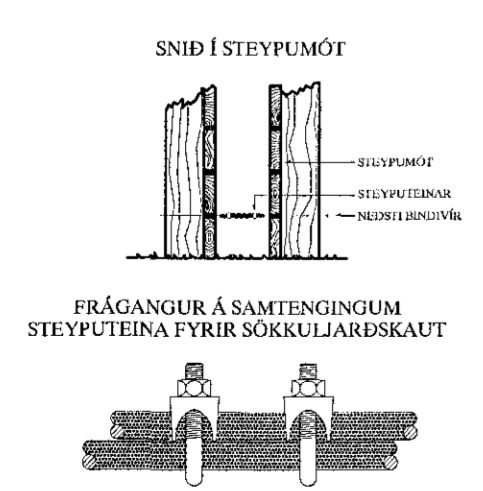


Byggingaflutur Hafnarfirðar  
Móttekið þann  
02 JUN 2015

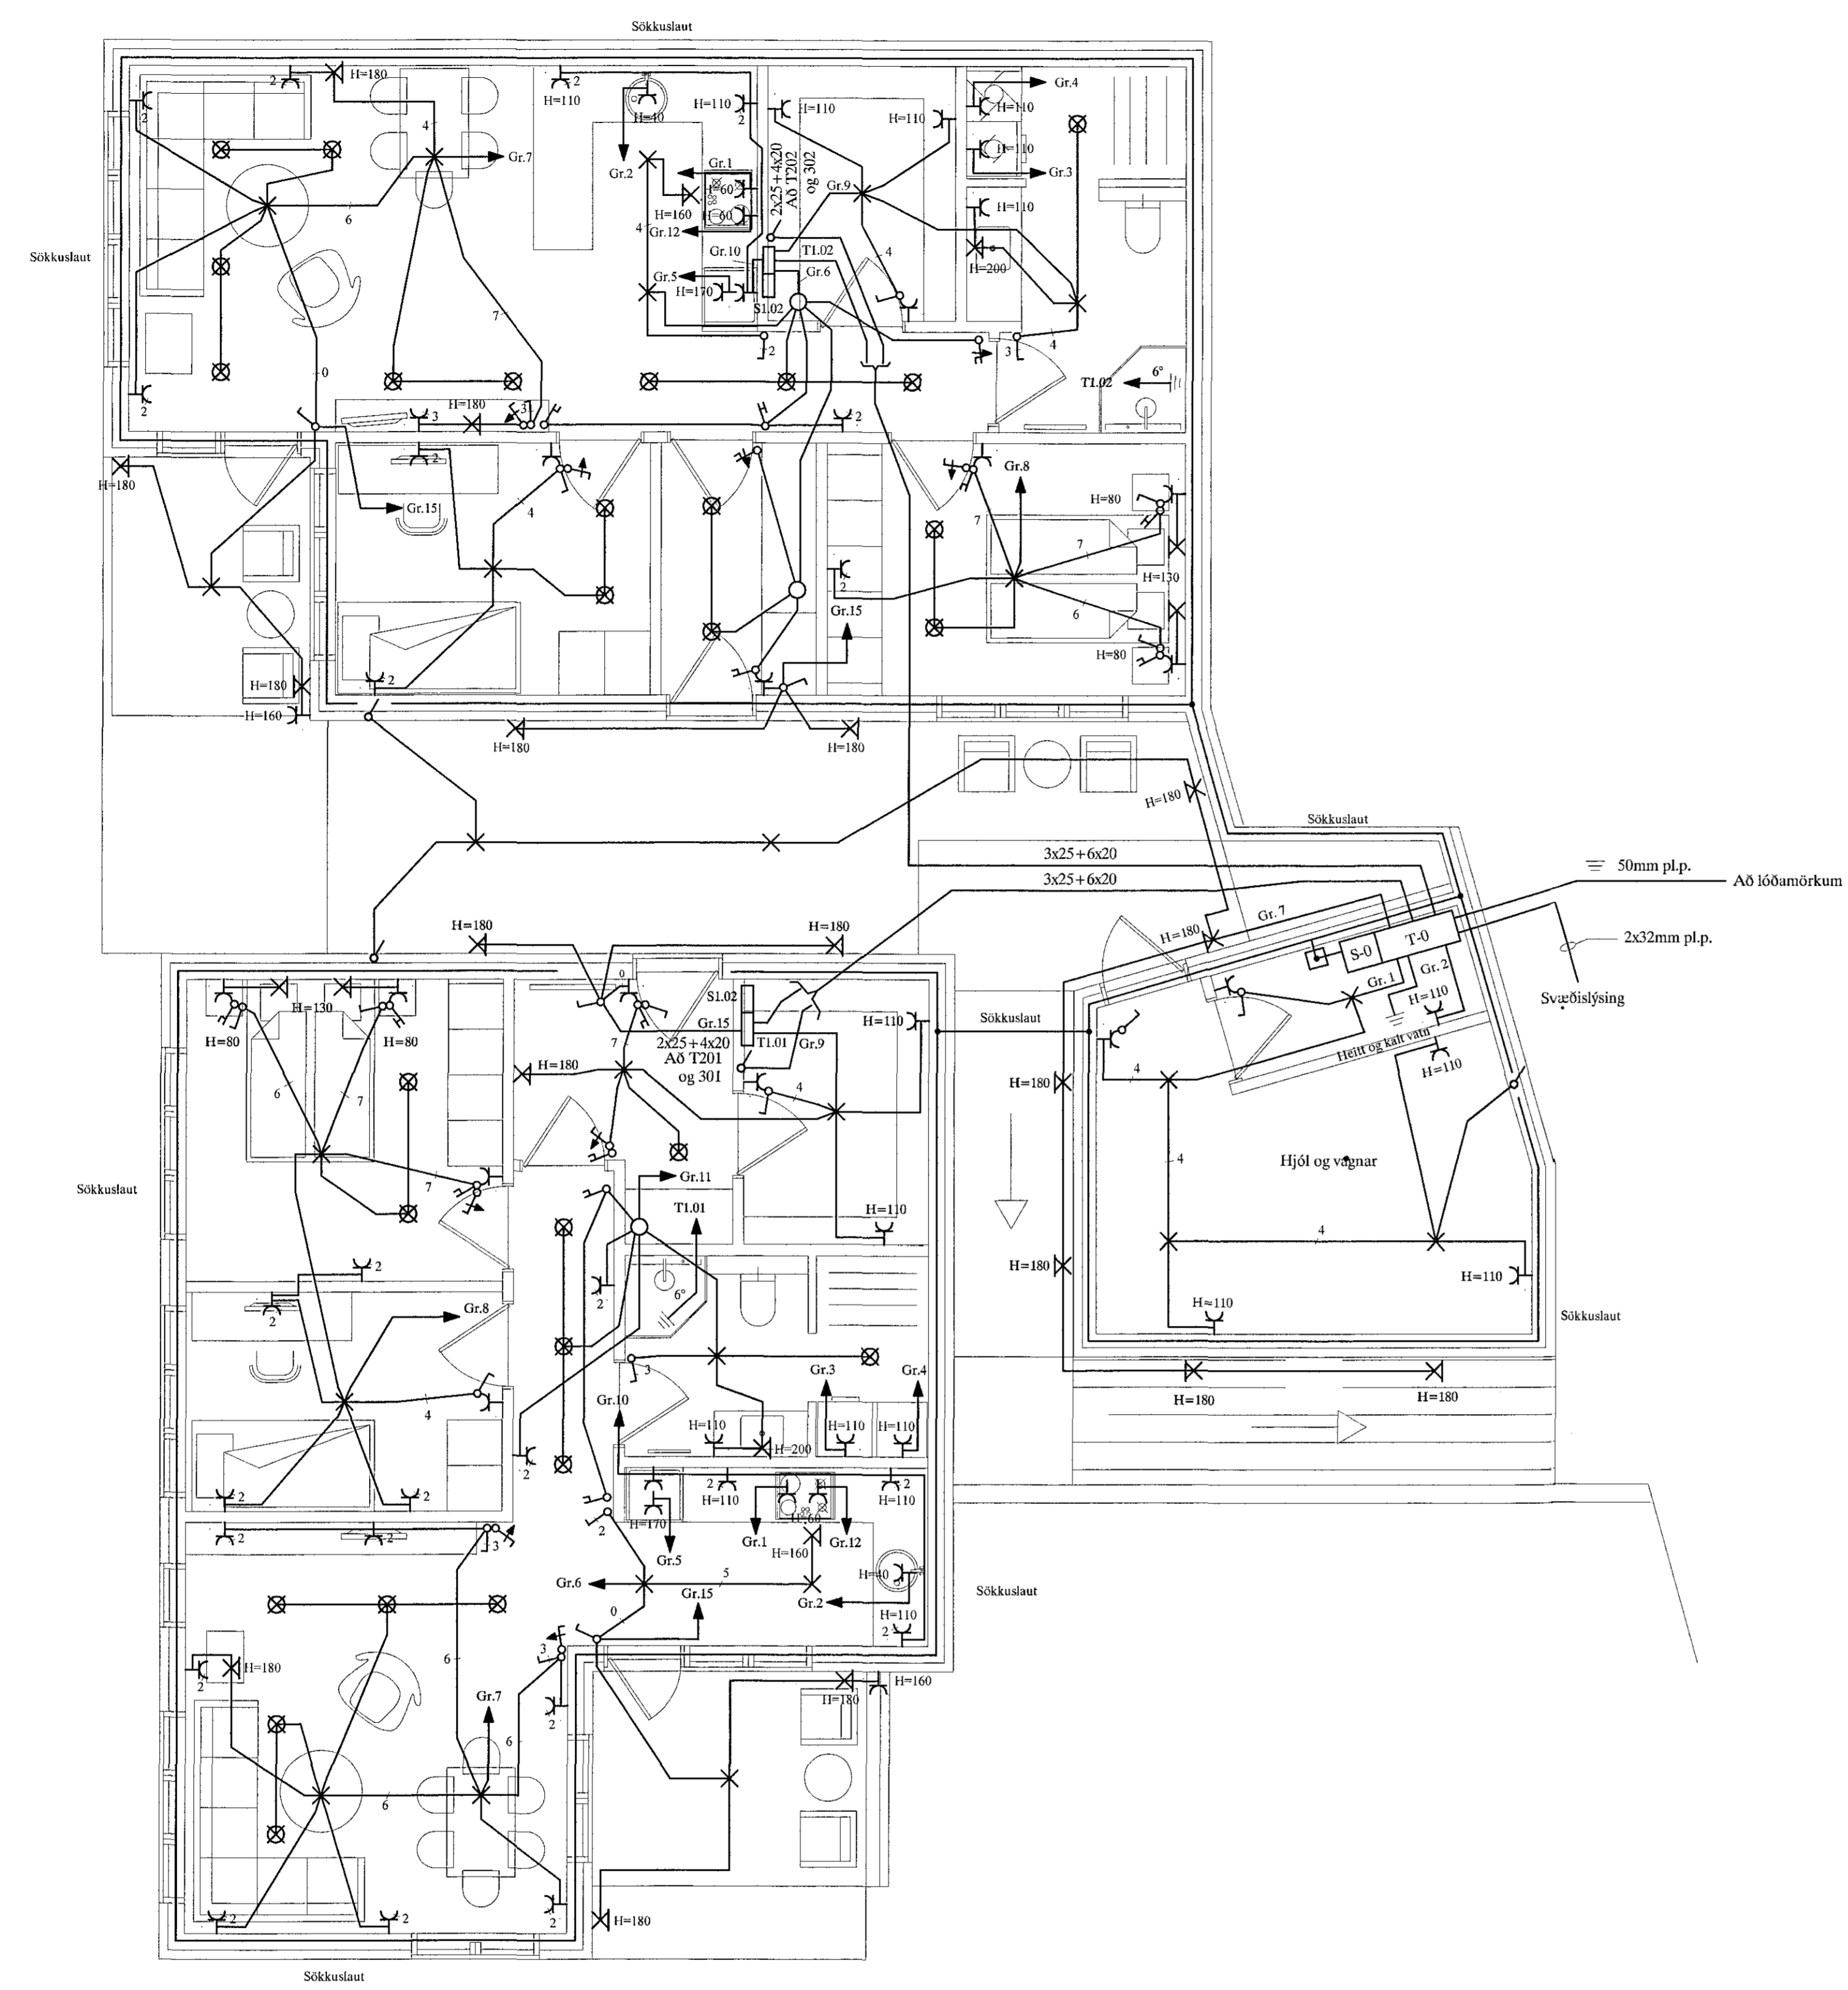

SKÝRINGAR

- LAGNIR ERU HULDAR 16mm PLASTPÍPUR OG TAUGAR 3x1,5<sup>2</sup>
  - HÆÐ Á ROFUM SÉ 105 sm.
  - TENGLAR VIÐ ROFA SÉU Í SÖMU HÆÐ OG ROFAR.
  - HÆÐ Á TENGLUM SÉ 20sm.
  - HÆÐ Á VEGGLJÓSUM YFIR VÖSKUM SÉ 210sm.
  - MÁLSTRAUMUR ROFA SÉ 10A, EN TENGLA 16A.
  - F = BÆJARSÍMI, T+F = TÖLVA OG SÍMI, L = LOFTNET
  - ° = HITANEMAR F. GÖLFHITA HÆÐ = 160sm
  - (H) HÁTALARADÓSIR HÆÐ = 20sm, DS = DYRASÍMI HÆÐ = 130sm
  - (R) REYKSKYNJARI jóniskur
  - (R) REYKSKYNJARI optískur
  - (H) HITASKYNJARI
  - → HREYFISKYNJARI ÞJÓFAVARNAKERFIS HÆÐ = V/LOFT
- NEMA ANNARS SÉ GETIÐ

áðalhönnuður:  
Kári Eiríksson - Arkitekt FÁÍ - kt. 070365-4059

Áritun áðalhönnuðar

						AUSTURGATA 22 HAFNARFIRÐI		MKV. 1:50
						RAFLÖGN 1. HÆÐ		TEK.NR. 2
A	15-02-16	HEIMTAUGAR-OG FULLNADARTEIKNING	B.P.T.	T.S.	220146-2439	TERA S/F		ÁSTA TNR
ÚTG.	DAGS.		TEKN.	HANNAÐ	KENNITALA	RAFMAGNISVERKFRÆÐISTOFA		ÖTÖ. 8
						LEIÐMUND BELLERSJÓ		GETA TNR. 2 AF 8
						TRAUÐI SVENIBJÖRNSSON		ÓTÖ. A
						RAFMAGNSSTJÓRNFR.		
						SÍMI 5687390		
						SÍMI 5687390		