


Byggingafultrúi Hafnarfjarðar
Móttekið þann
02 JUN 2015

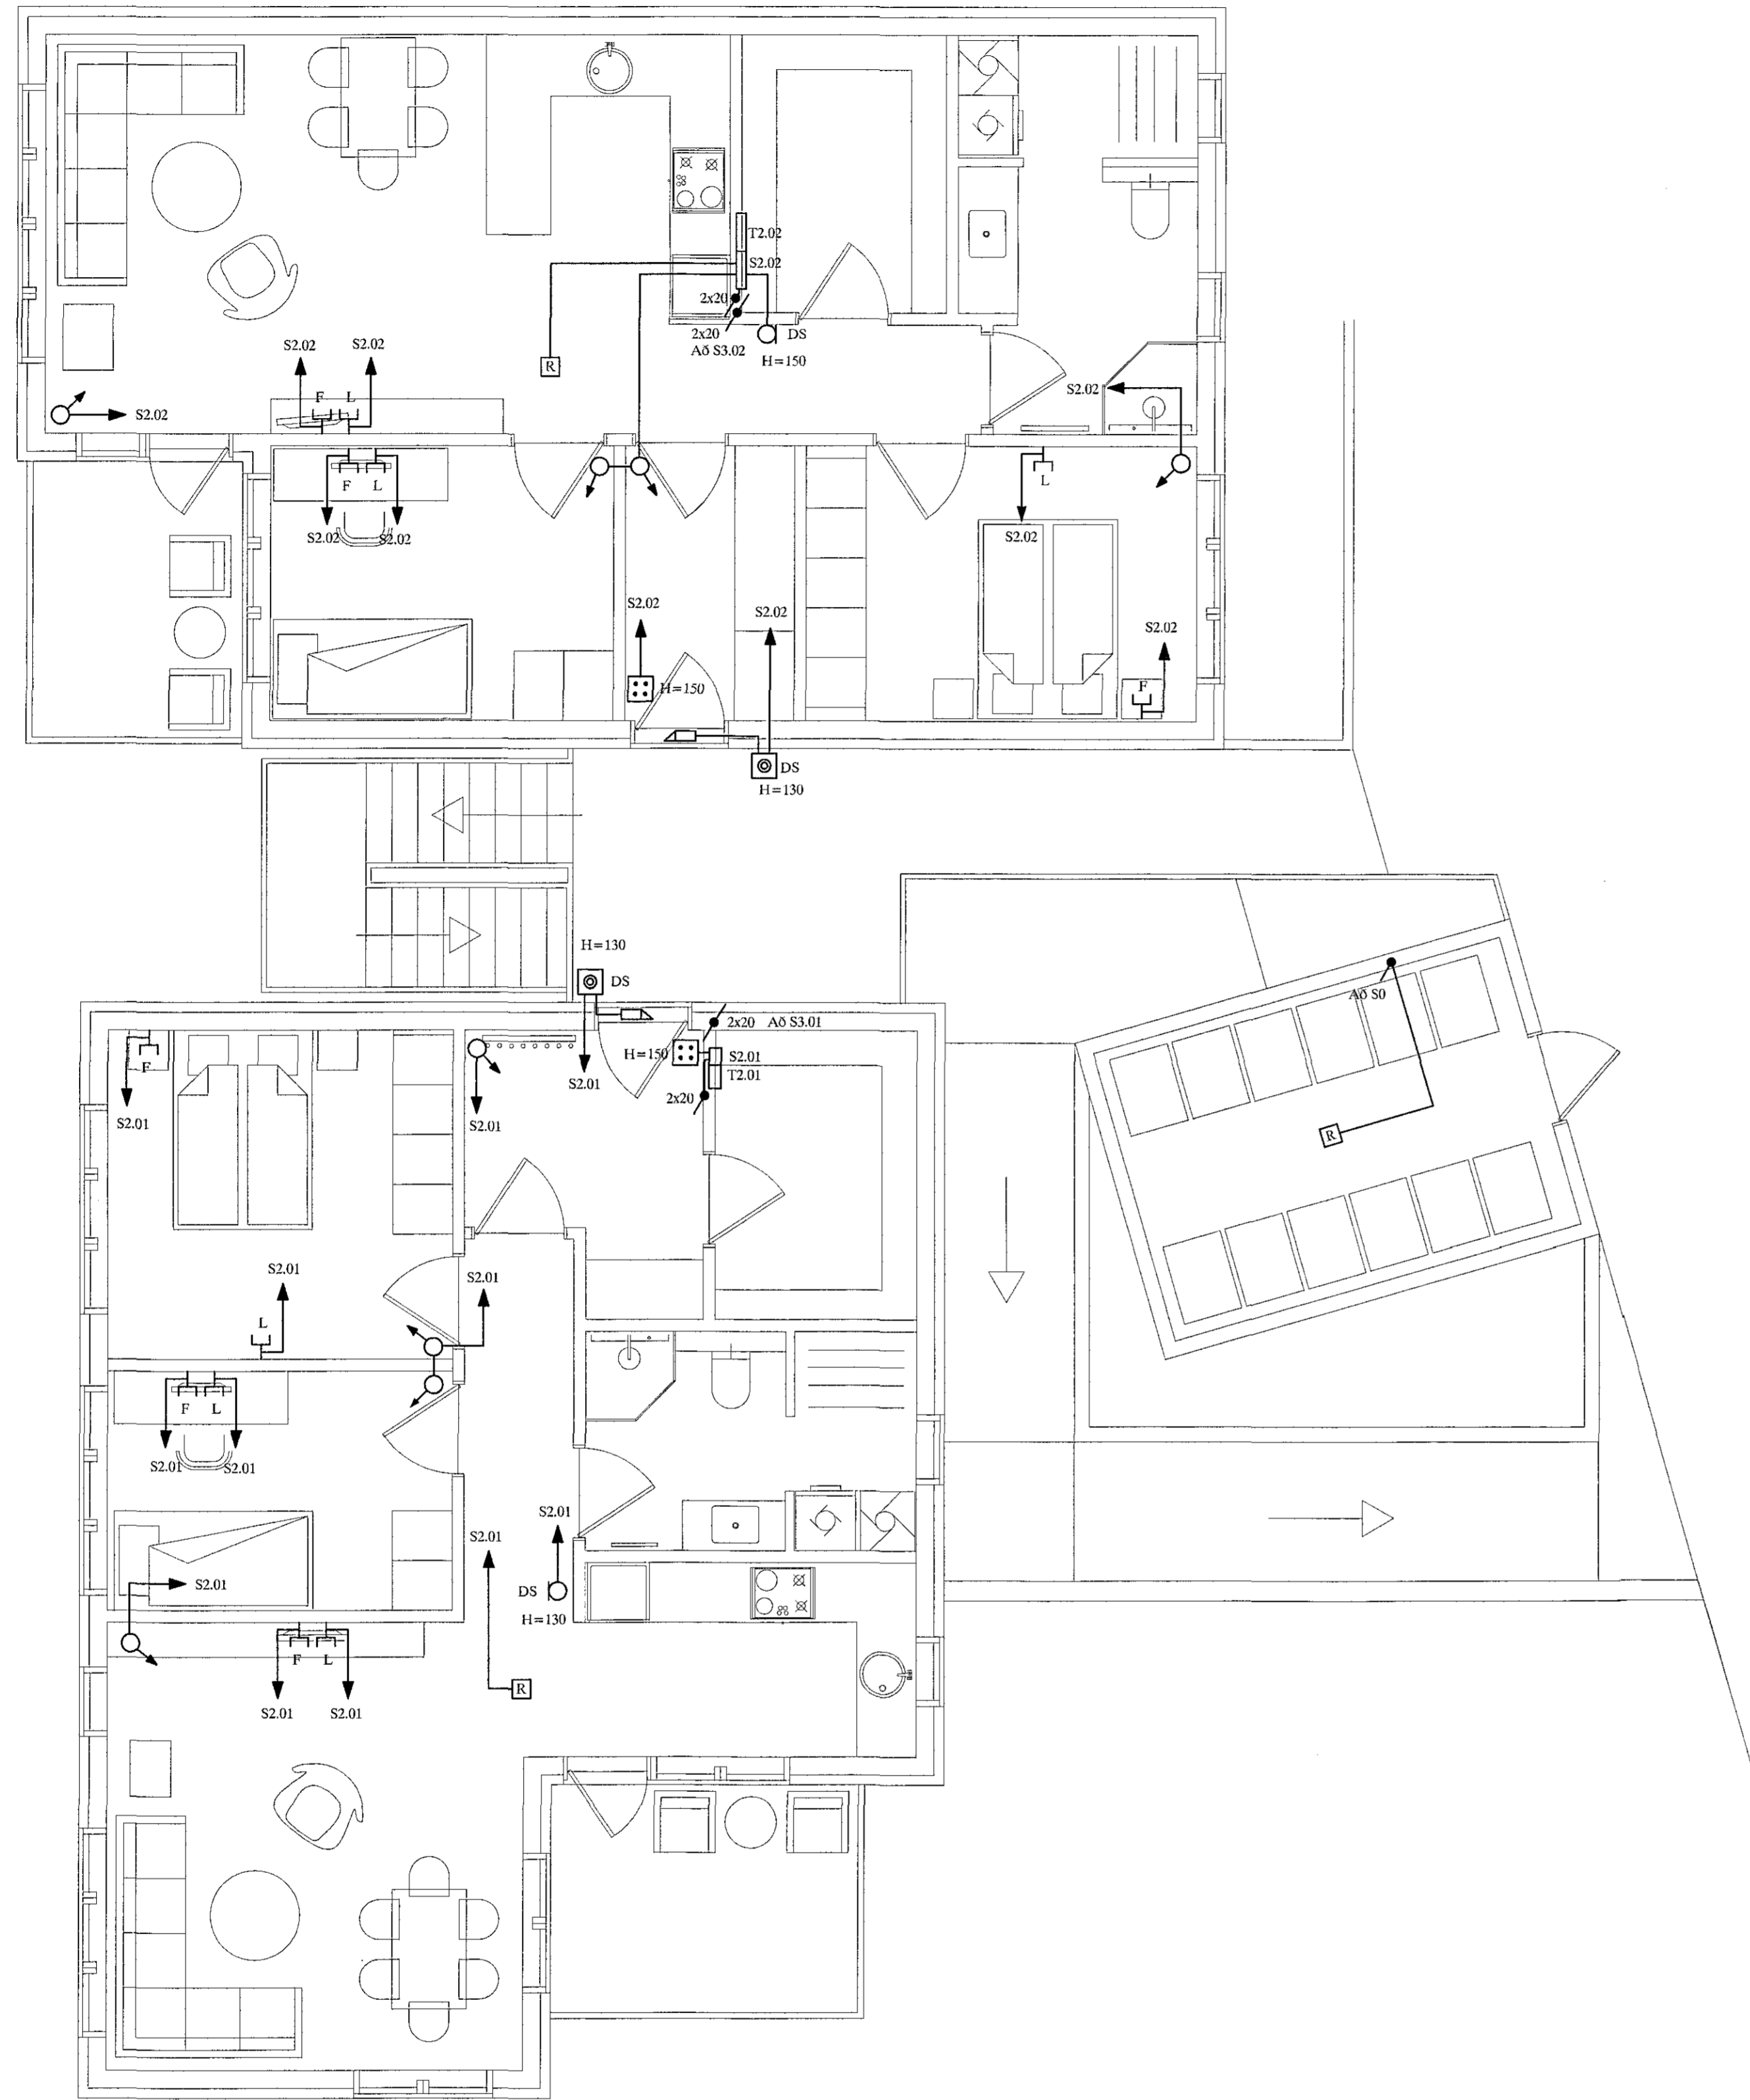

SKÝRINGAR

LAGNIR ERU HULDAR 16mm PLASTPÍPUR OG TAUGAR 3x1,5^o } NEMA ANNARS SÉ GETID
 HÆÐ Á ROFUM SÉ 105 sm.
 TENGLAR VID ROFA SÉU Í SÖMU HÆÐ OG ROFAR.
 HÆÐ Á TENGLUM SÉ 20sm.
 HÆÐ Á VEGGLJÓSUM YFIR VÓSKUM SÉ 210sm.
 MÁLSTRAUMUR ROFA SÉ 10A, EN TENGLA 16A.
 F = BÆJARSÍMI, T+F = TÖLVA OG SÍMI, L = LOFTNET
 F^o = HITANEMAR F. GÓLFHITA HÆÐ = 160sm
 (H) HÁTALARADÓSIR HÆÐ = 20sm, DS = DYRASÍMI HÆÐ = 130sm
 (R) REYKSKYNJARI jóniskur
 (R) REYKSKYNJARI optiskur
 (H) HITASKYNJARI
 (O) HREYFISKYNJARI ÞJÓFAVARNAKERFIS HÆÐ = V/LOFT

áðalhönnuður:
Kári Eiríksson - Arkitekt FÁ - kt: 070385-4059
Áritun áðalhönnuðar

				AUSTURGATA 22 HAFNARFIRÐI				MKV. 1:50		
				SMÁSPENNULÖGN 2. HÆÐ				TEIKNR. 6		
				TERA S/F				SÍÐASTA TNL.		
A	15-02-16	HEIMTAUGAR-OG FULLNÁÐARTEIKNING	B.P.T.	T.S.	220146-2439	RAFMAGNSVERKFRÆÐISTOFA		INR. 6	AF 8	ÚTQ. A
ÚTQ.	DAGS	TEIKN	HANNAÐ	SAMPFYKT	KENNIFALA	EIDMUND BIELLEKSEN RAUFHÖNNI REISNIR SÍMÍ 587388		GEYMSLUNG.		
						TRÁUSTI SVENNIOSSON RAUFHÖNNI REISNIR SÍMÍ 587390				