


2. HÆÐ LAGNIR - RÚMMYND, 1:50

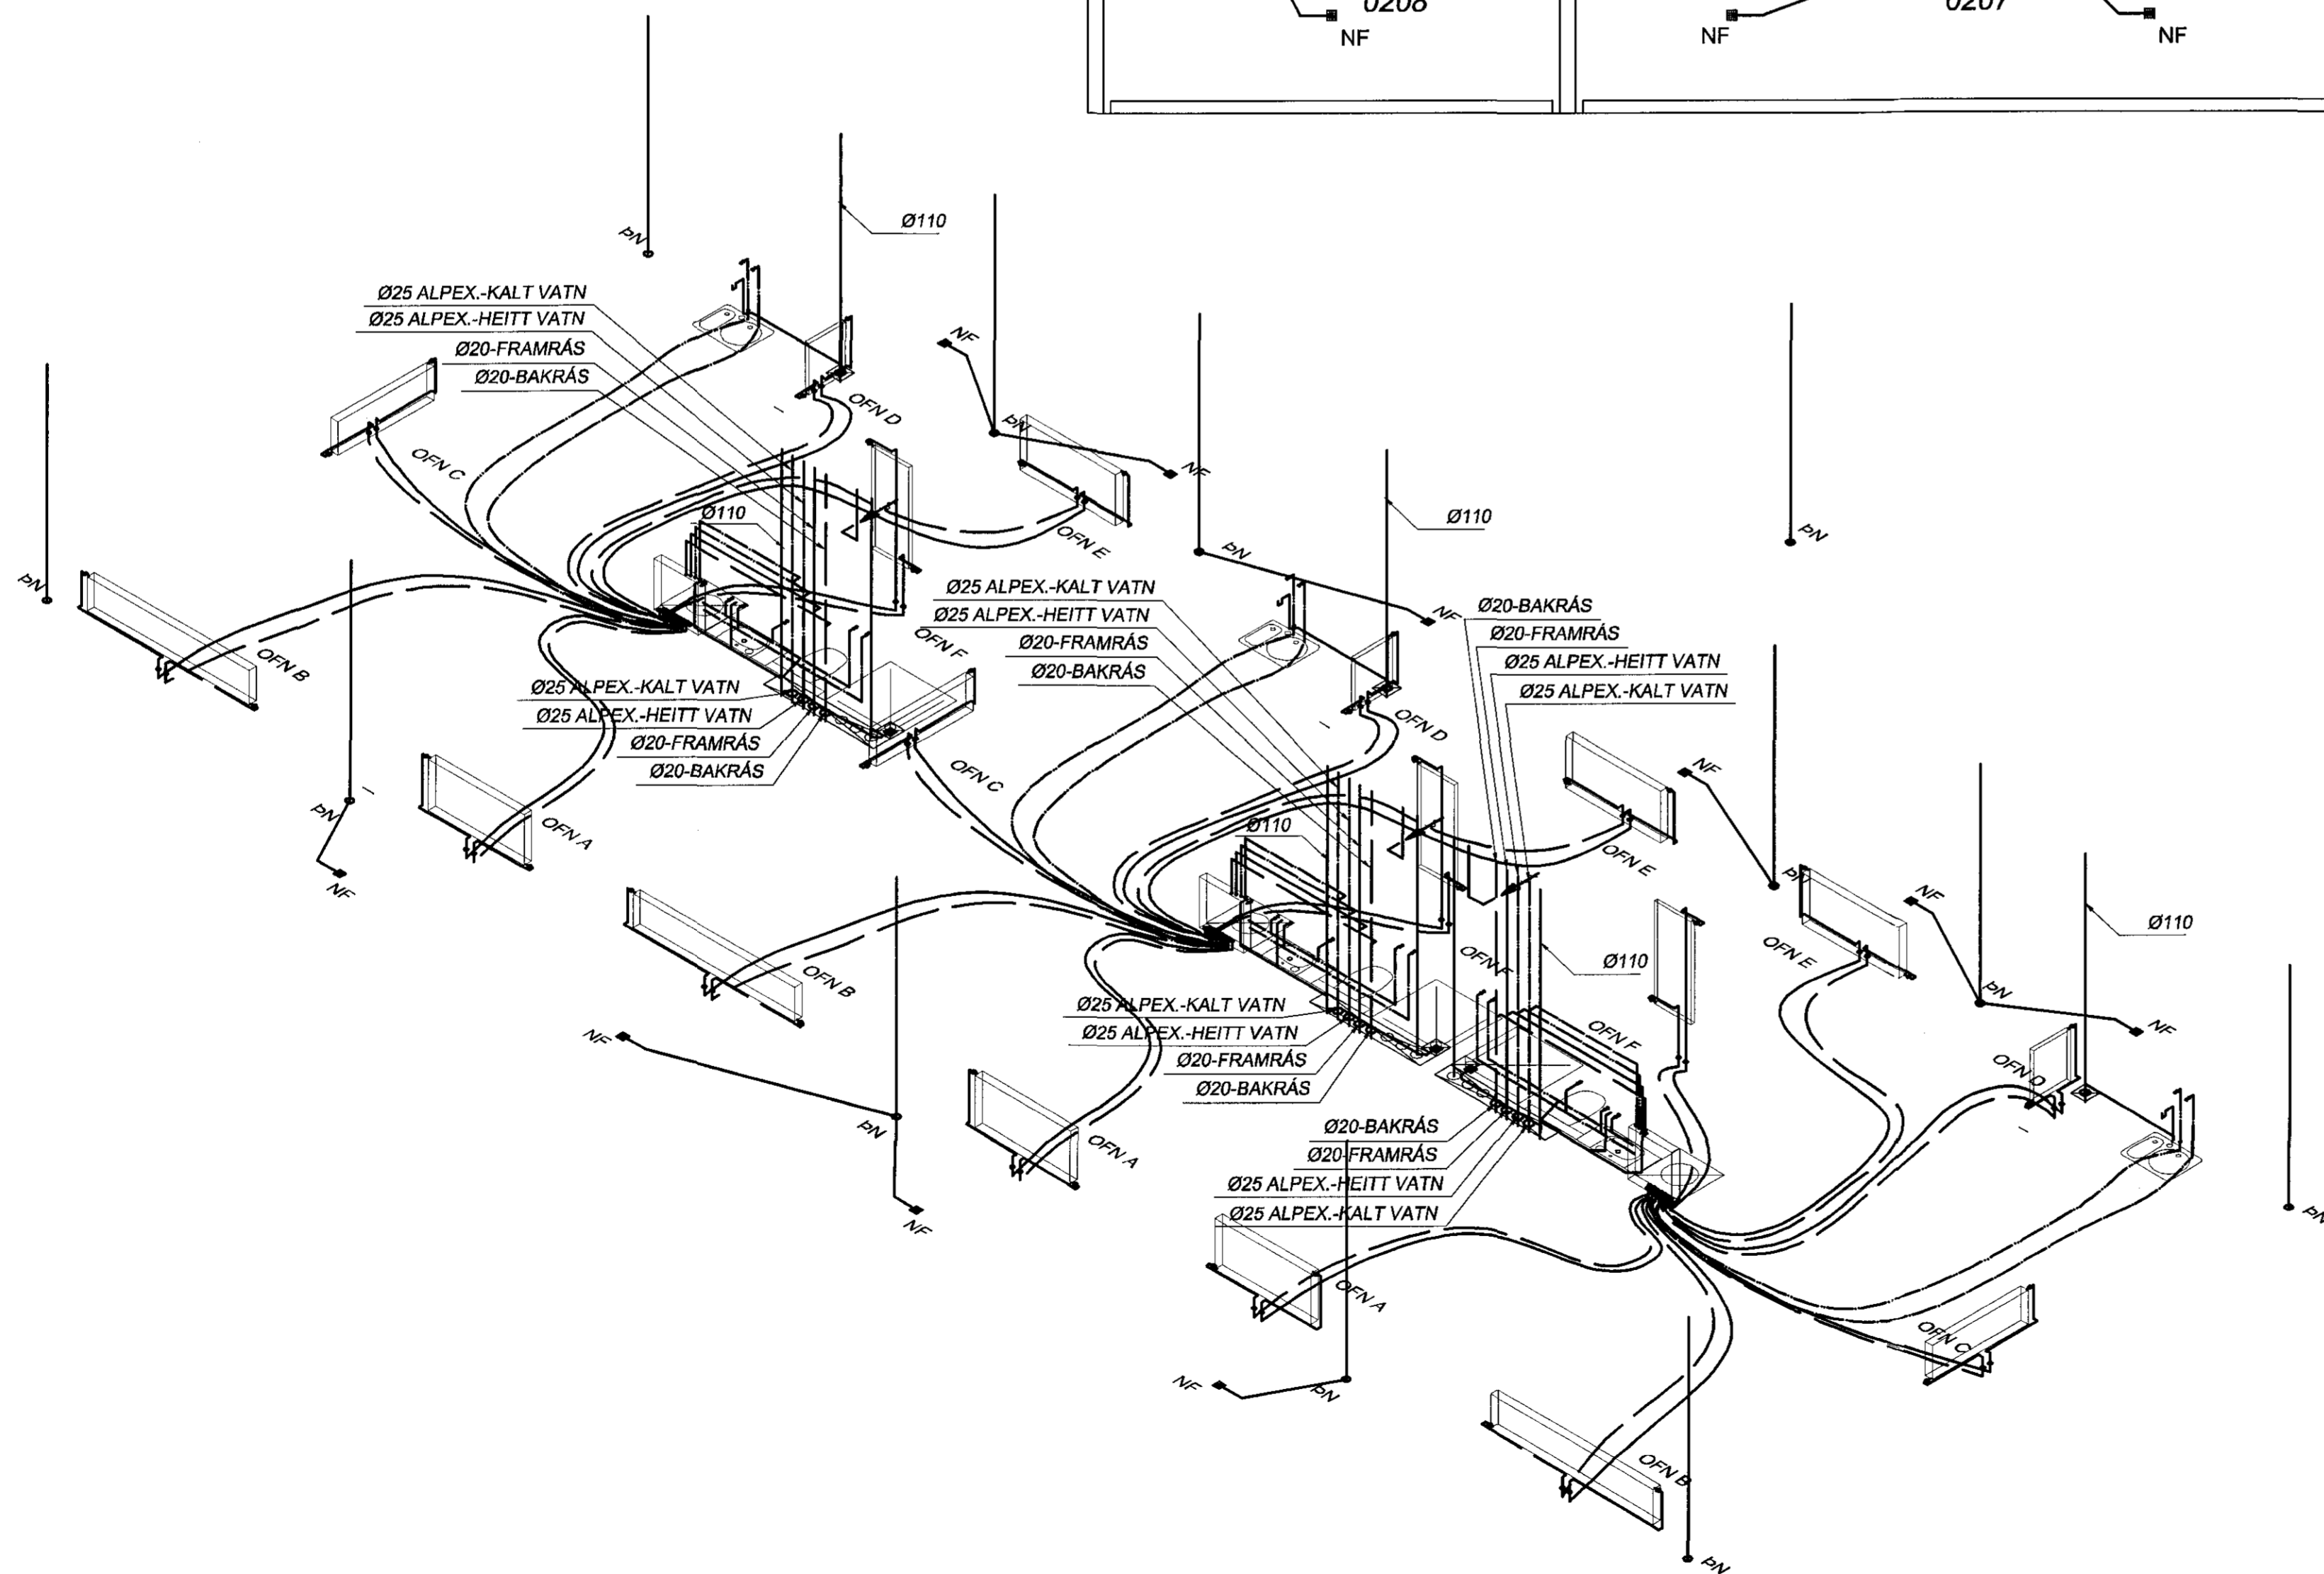

Samþykkt þann
02. júní 2015

Byggingafultrúinn / Hafnarfjörður
Eh. Höfður S. Gunnarsson

SKÝRINGAR

NEYSLUVATN:
LÓDRÉTTAR LANGIR FRÁ KJALLARA Í TENGIRIND Í
ÍBÚÐUM SKULU VERA ALUPEX Ø25x2.5. FRÁ
TENGIEND AD TÆJUM SKULU LAGNIR VERA
Ø20x2.25 Í SLIFUM. EFST Á LÓDRÉTT LAGNIR KOMI
LOFTPÚÐAR.

HITALAGNIR:
LÓDRÉTTAR LANGIR FRÁ KJALLARA Í TENGIEND Í
ÍBÚÐUM SKULU VERA STÁLLAGNIR SVART Ø20. FRÁ
TENGIEND AD TÆJUM SKULU LAGNIR VERA
PEXØ12x2.0 Í SLIFUM.

FRÆNNSLI:
FALLPÍPUR SKULU VERA Ø110 SKOL
HJÓÐEINANGRANDI.
HLÍÐARLAGNIR AD SALERNI SKLA VERA Ø110.
HLÍÐARLAGNIR AD ELDHÚSVÖSLUM-PVOTTAVELUM
SKULU VERA Ø70.
ADARAR HLÍÐARLANGIR SKULU VERA AD MINNSTA
KOSTI Ø50. LAGNIR SKULU VERA ÚR
HLÍÐEINANGRANDI EFNÍ.

LOFTFRÆSING:
LAGNASTOKKUR SKAL VERA BÆÐI
HLÍÐEINANGRÁÐUR OG ELÐVARINN. STOKKAR FRÁ
BÓÐUM SKULUR VERA Ø125 OG NÁ UPP ÚR ÞAKI.
SJA TEIKNINGAR ARKITEKTS.

NIÐURFÖLL Í SVÖLUM:
LAGNIR AD NIÐURFÖLLUM Í SVÖLUM SKULU VERA AD
MINNSTAKOSTI Ø50 MED. SJA GRUNNMYND LAGNA.

Ragnur Gunnarsson

ATHUGASEMD:
VARDANDI MÁLSETNINGAR SJA TEIKNINAR ARKITEKTS.

Fríðrik Ólafsson - Verkfræðingur
Reykjalóð 14, 112 - R Net: fridrik@aimnet.is
Kennitala: 240753-2439, Sími: 896-5548

Tækniþjónusta
Ragnars G. Gunnarssonar
Sindlungar 11, 200 Hafnarfjörður Sími: 896 5548, Fax: 844591
Fornúmer: 22037-0205

VERND AF:	RGG-FÓ	TEIKN AF:	FÓ-RGG	VIÐRÆÐ AF:	RGG-FÓ
LAGSETNING:	2013.01.10	NUMER:	1:50	LAGSETNING BREYTINGAR:	

Bjarkavellir 1D - Hafnarfjörður
LAGNIR - 2. HÆÐ
GRUNNMYND OG RÚMMYND

VERNDNÚMUR:	BLAÐ:	ÖRGAFA:
201207-50	LD1-02	