


GRUNNMYND AF UNDIRSTÖÐUM MKV. 1:50

ÚTVEGGIR OG ÚTVEGGJASÖKKLAR ERU STEYPTIR MEÐ EINANGRUNARMÓTUM OG ERU MÁLSETNINGAR MIÐADAR VIÐ ÚTANMÁL. EINANGRUNAR EINS OG Á TEIKNINGUM ARKITEKTS ÖLL MÁL ERU Í MILLIMETRUM. ALLIR KÓTAR ERU Í METRUM.

Samþykkt þann

02. júní 2015

Byggingafrullingun 1 Hafnarfjörð
Ela, hvöllu 5, Gurnlaugsásson

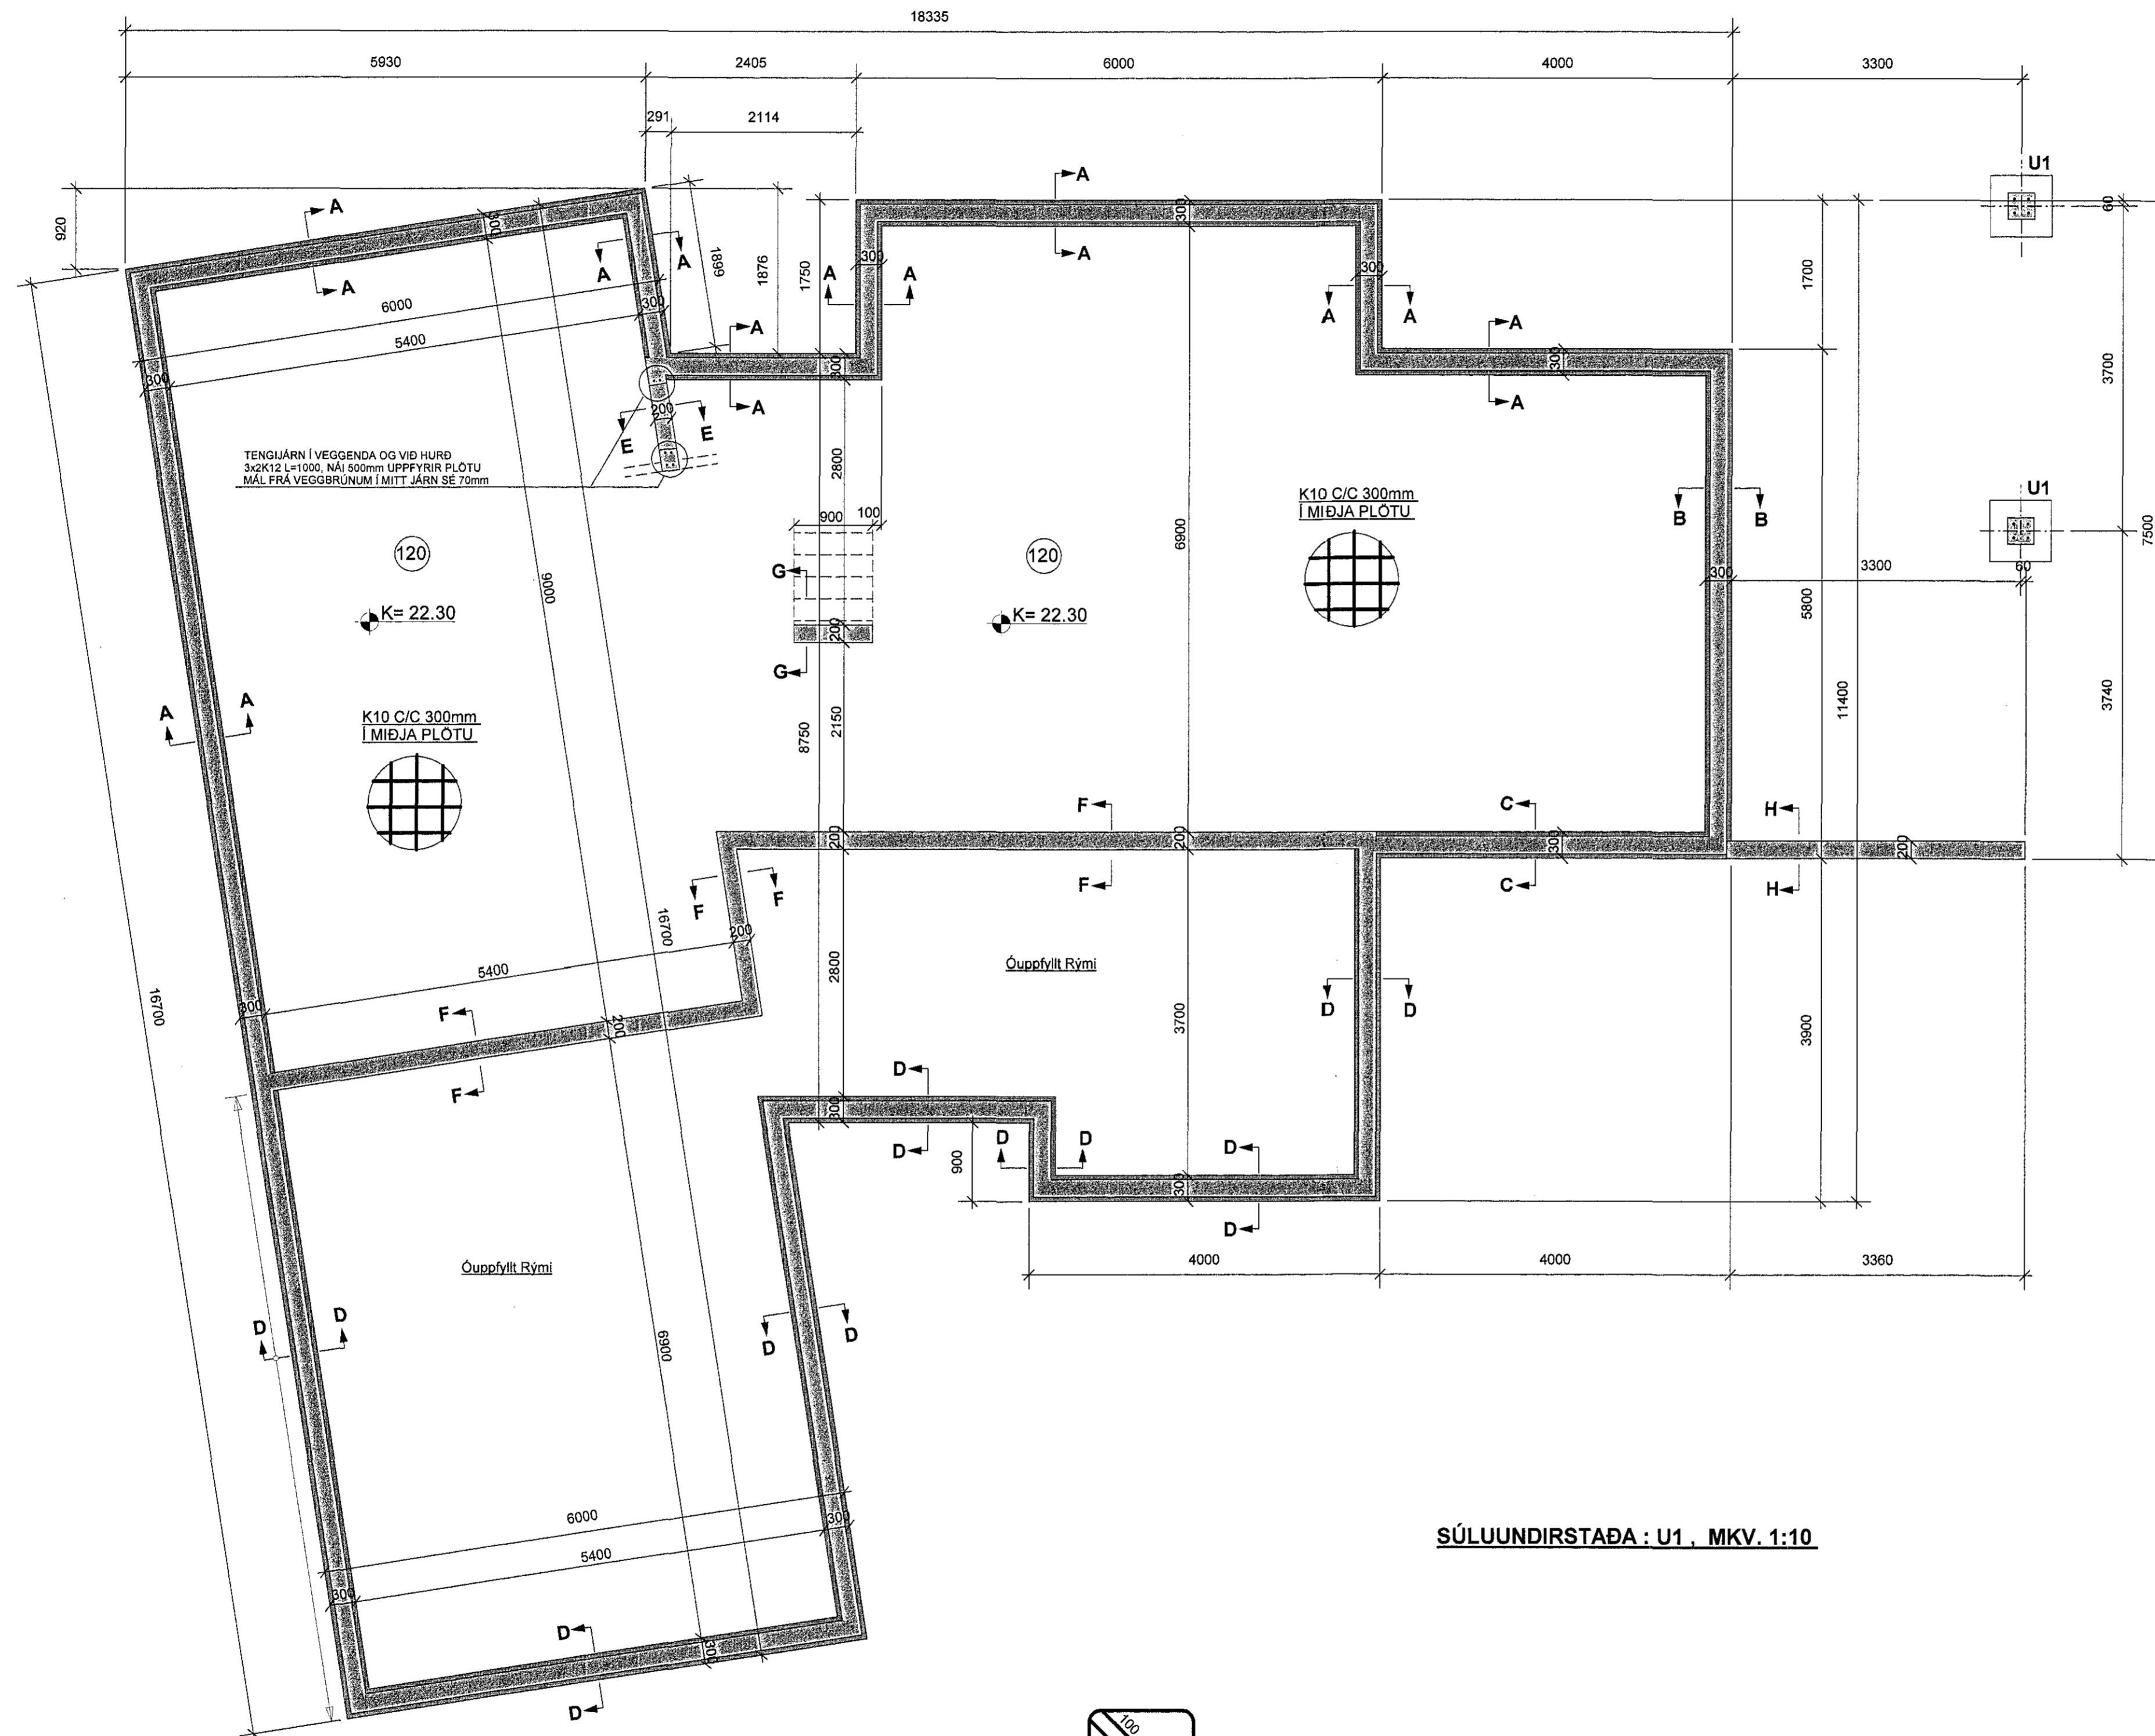

SÚLUUNDIRSTAÐA : U1 . MKV. 1:10

SKÝRINGAR:

STEINSTEYPA: UNDIRSTÖÐUR OG BOTNPLATA S-250
LOFTINIHALD SÉ 5-8% OG VS-TALA SÉ MINNI EN 0.55

STEYPUSTYRKARSTÁL: KS-50S
BOTNPLATA ER 120mm Á ÞYKKT.
Í MIÐJA BOTNPLÖTUNA KEMUR EINFÖLD JÁRNAGRIND K10 C/C 300mm #
(NOTA MÁ BENDINET K-189 OG SÉ NETID ÞÁ VÍXLAGT UM TVO MÖSKVA Á SAMSEYKTUM)
SETJA SKAL 4cm STEINA (HELLUBROT) UNDIR GRINDINA ÞAÐ ÞÉTT AÐ HÚN SÉ Í JAFNRI HÆÐ MIÐAÐ VIÐ YFIRBORÐ PLÖTU.


UNDIR ALLA BOTNPLÖTUNA ER LAGT 100 mm EINANGRUNARPLAST, POLYSTYREN. RÚMPUNGI EINANGRUNARPLASTSINS SÉ MINNST 24kg/m³.

UNDIRSTÖÐUR HVÍLA Á KLÖPP OG SKAL HREINSA VEL ALLAN LAUSAN JARÐVEG OFANAF KLÖPPINI ÁÐUR EN UPPSLÁTTUR SÖKKLA HEFST. UNDIRSTÖÐUR (ÚTVEGGIR) ERU STEYPTAR MEÐ EINANGRUNARMÓTUM ÞYKKT UNDIRSTAÐA ER 200mm (steypa) OG 300mm MEÐ EINANGRUN (2x50mm). MÁLSETNINGAR Á TEIKNINGUM MIÐAST VIÐ ÚTANMÁL EINANGRUNAR.

STEYPA MÁ ÞRIFALAG UNDIR SÖKKLA OG SKAL ÞAÐ ÞÁ GERT MEÐ S200 STEYPU ÞRIFALAG NÁI MINNST 100mm ÚTFYRIR SÖKKLA (STEYPUBRÚN) BEGGA MEGIN.

FYLLA SKAL MEÐ FROSTÞOLINI GRÚS INNI GRUNN OG OG SKAL ÞJAPPA GRÚSINA Í 300mm LÖGUM MEÐ STÓRUM VIBRÓSLEÐA OG VÆTA VEL Á MILLI LAGA. Á SAMA HÁTT SKAL FYLLA UNDIR ÞÁ GARÐVEGGI OG SÚLUUNDIRSTÖÐUR SEM STANDA Á FYLLINGU (STEYPTUR VEGGUR UNDIR SKJÓLVEGG VIÐ SVALIR OG SÚLUUNDIRSTÖÐUR UNDIR LÉTTUM SVÖLUM).

ALLAR MÁLSETNINGAR ERU Í MILLIMETRUM
ALLIR KÓTAR ERU Í METRUM

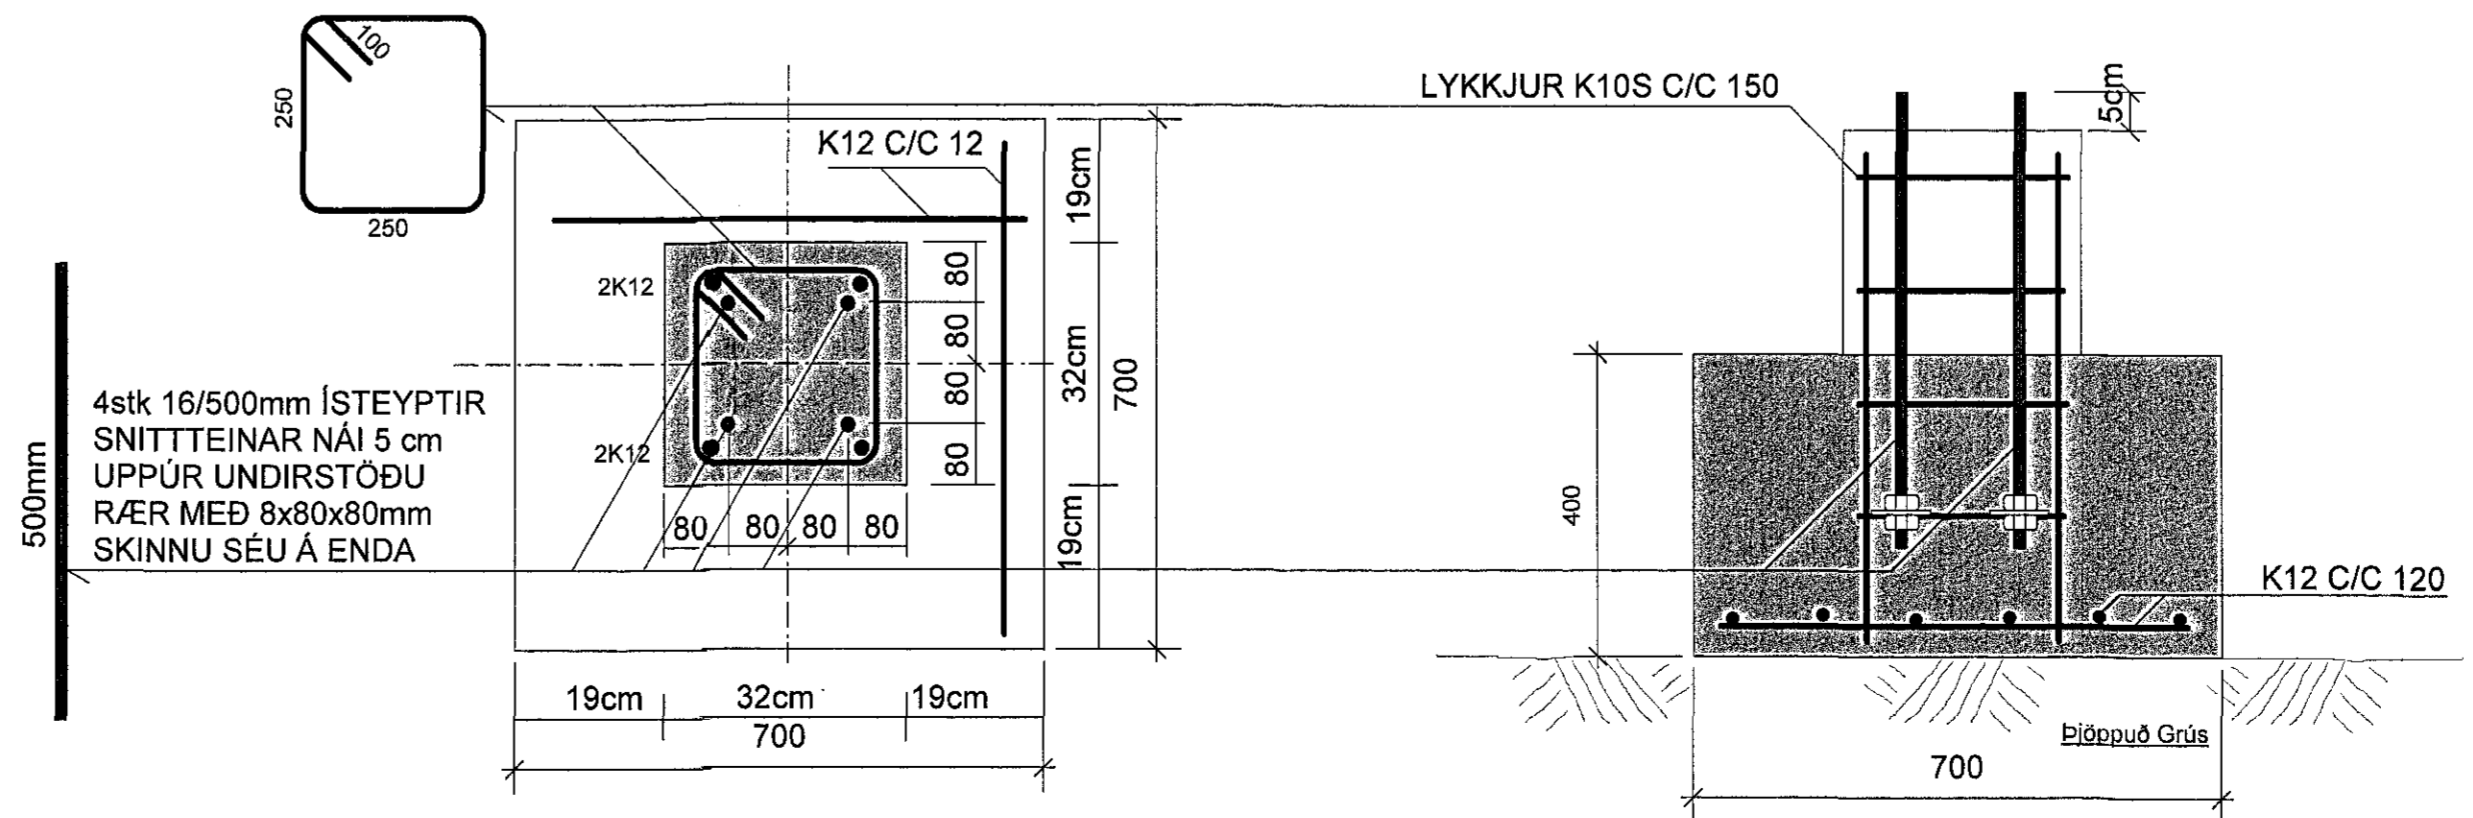

SJÁ SNIÐ Í UNDIRSTÖÐUR Á TEIKNINGU B102

TEIKN.NR. B101	Tæknivangur ehf. KT.450586-1889 Kirkjústétt 26, 113 Reykjavík Sími:564 22 44, Netf. tv@vortex.is
KVARÐI: 1:10, 1:50	
DAGS. Maí 2015	
HANNAÐ: MG	VERKEFNI: FÍFUVELLIR 4 - HAFNARFIRÐI
TEIKNAD: MG	BURÐARVIRKI: GRUNNMYND AF UNDIRSTÖÐUM OG BOTNPLÖTU, SÚLUUNDIRSTAÐA U1 OG SKÝRINGAR
YFIRFARID: Magnús Gíslason	Undirskrift: Magnús Gíslason 080657-7819