


AFSTÖÐUMYND MKV. 1:500

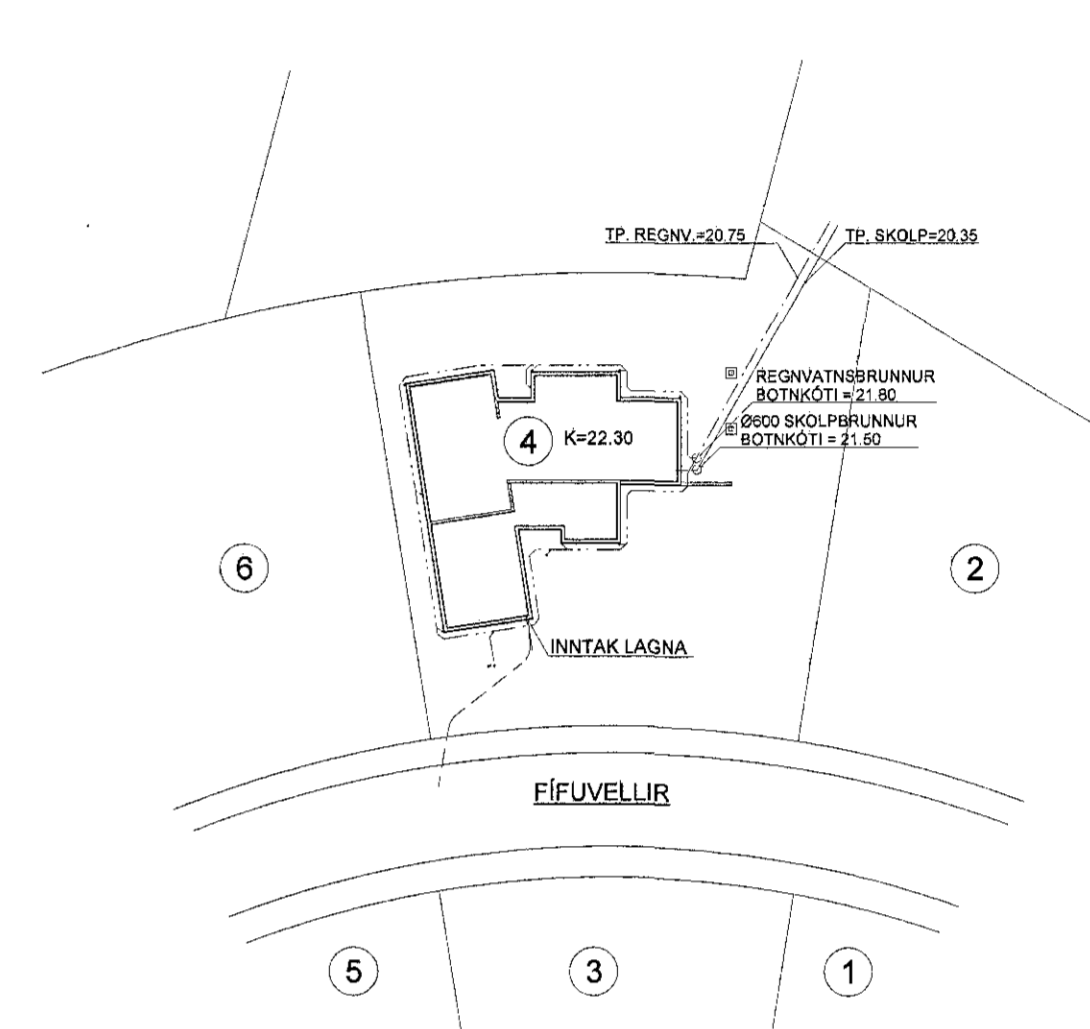


SKÝRINGAR :

- ÖLL RÖR ERU Ø 100 mm PVC-PLASTRÖR
- NEMA ANNAÐ SÉ TEKIÐ FRAM Á TEIKNINGUM
- ALLAR SAMSETNINGAR SÉU MEÐ GÜMMIÐÉTTINGUM
- NOTA SKAL DRENMÖL NR. 1 YFIR JARÐVATNSLAGNIR

- ALLIR KÓTAR ERU Í METRUM
- ALLAR MÁLSETNINGAR ERU Í MILLIMETRUM

- SKOLPLÖGN
- REGNVATNSLÖGN
- REGN- OG JARÐVATNSLÖGN
- JARÐVATNSLÖGN (DRENBARKI)

TEIKN.NR. 201	 Tæknivangur ehf. KT.450586-1889 Kirkjustétt 26, 113 Reykjavík Sími:564 22 44, Netf. tv@vortex.is
KVARDI: 1:50, 1:500	
DAGS. Maí 2015	
HANNAÐ: MG	VERKEFNI: FÍFUVELLIR 4 - HAFNARFIRÐI
TEIKNÁÐ: MG	LAGNIR Í GRUNNI: GRUNNMYND, AFSTÖÐUMYND OG SKÝRINGAR
YFIRFARID: <i>Magnús Gylfason</i>	Undirskrift Aðalfonnuðar <i>Aðalfonnuðar</i> 080657-7619