




SNID A-A MKV. 1:10

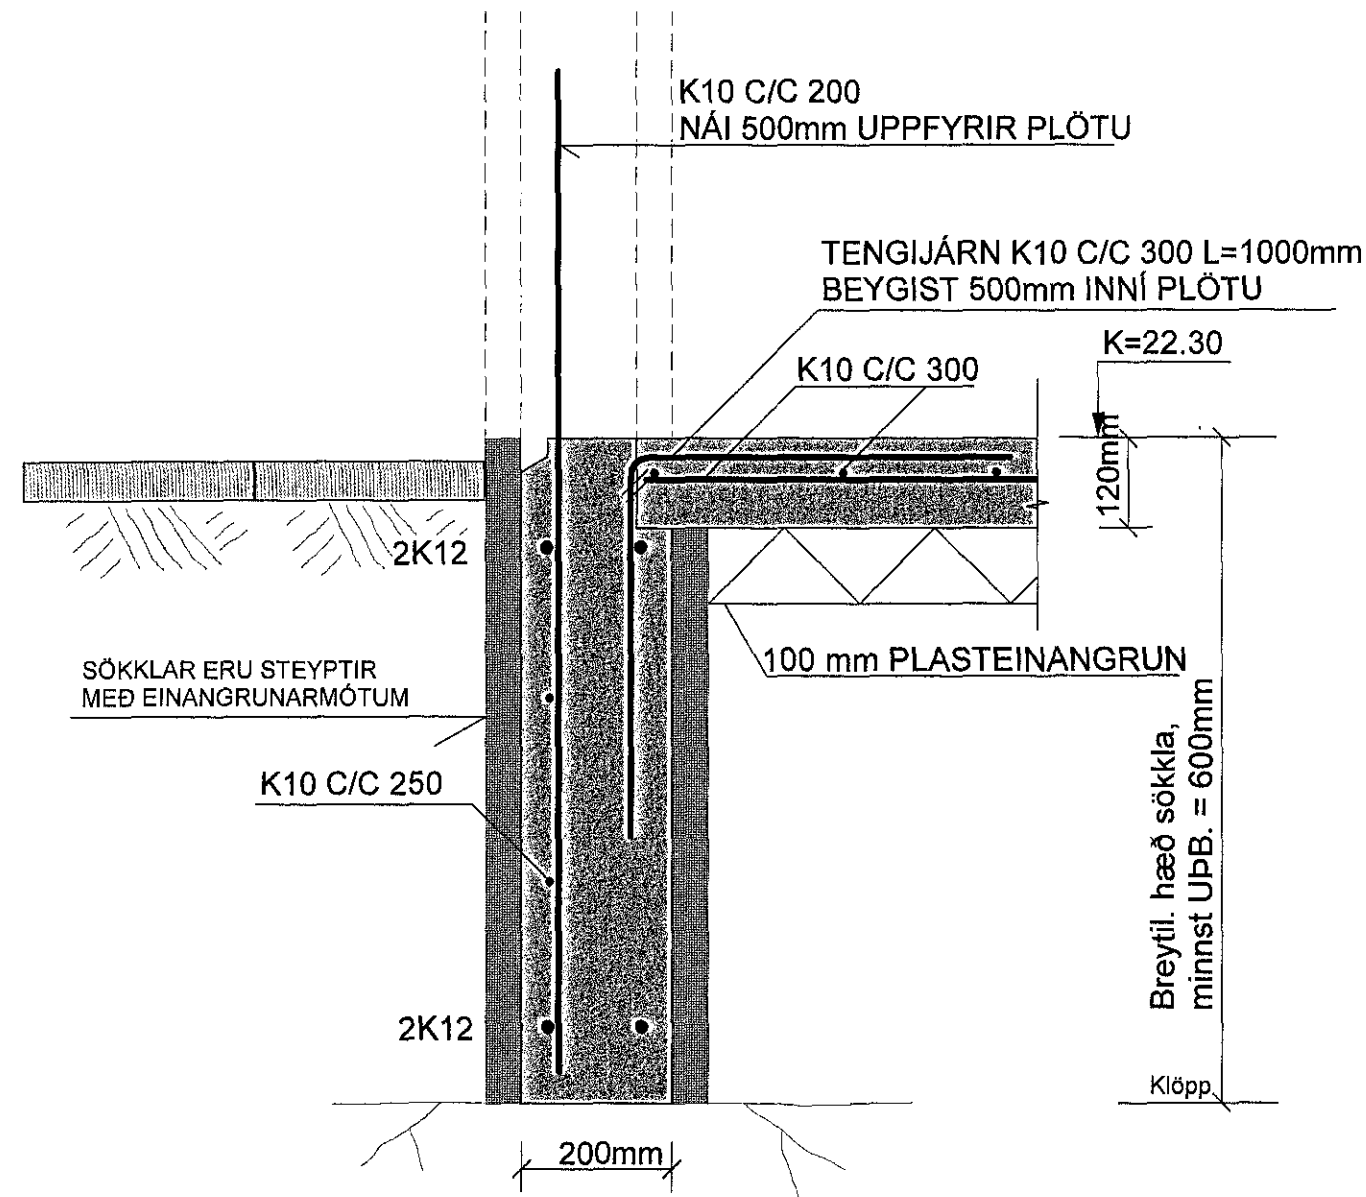


SNID B-B MKV. 1:10

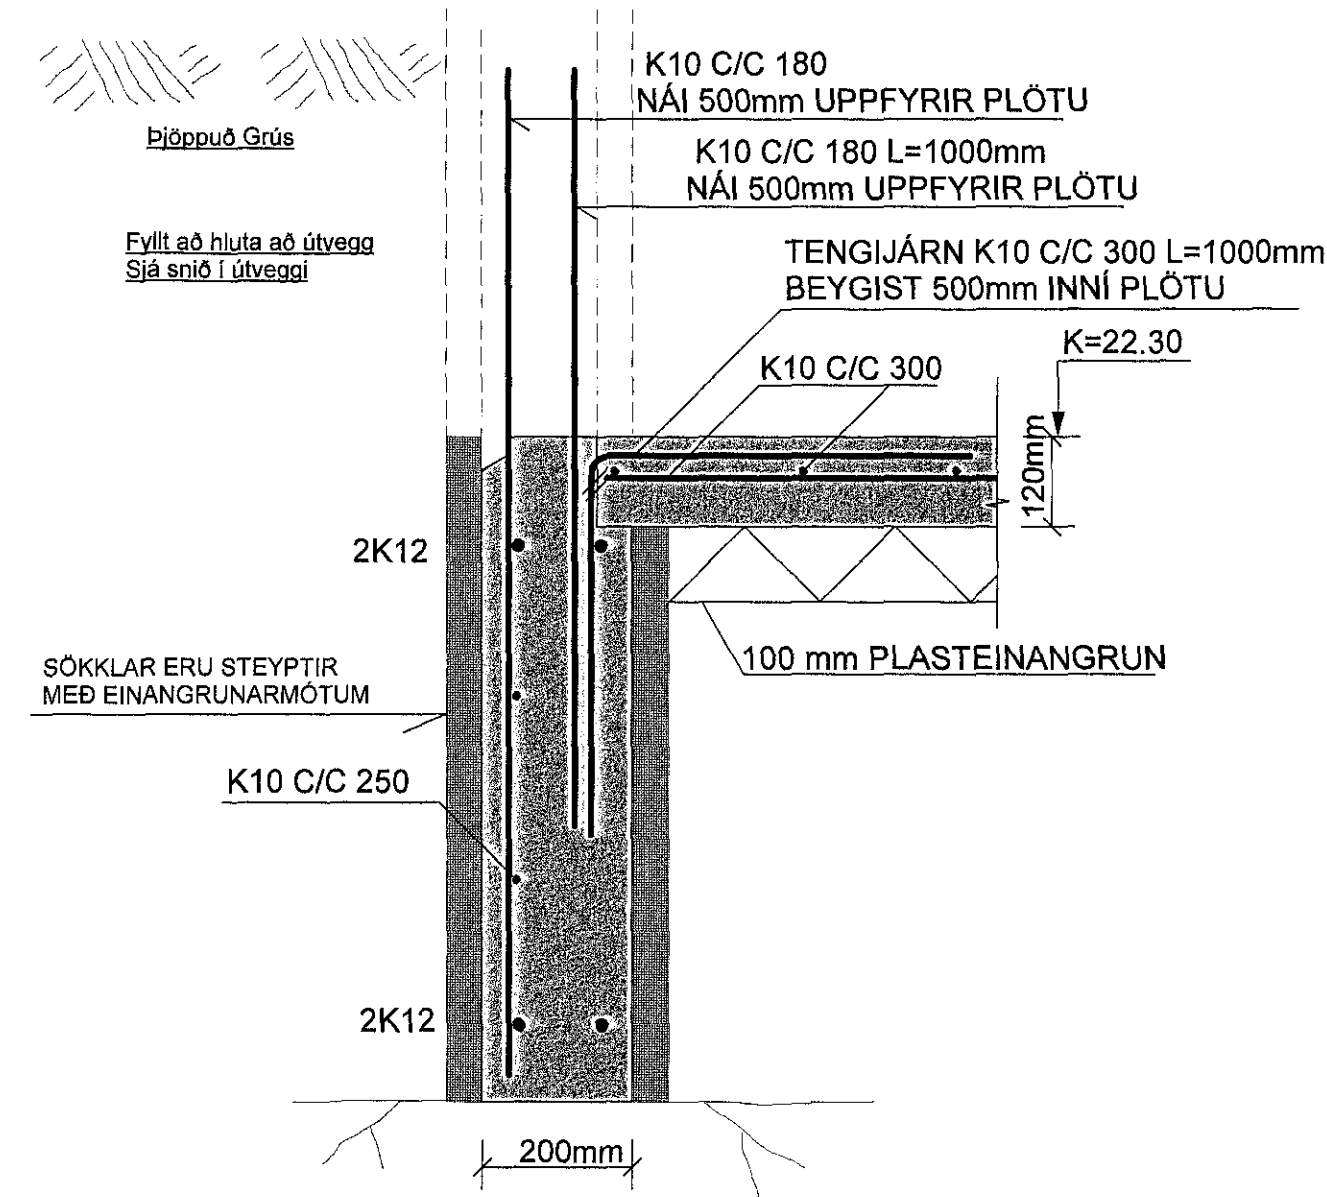

SNID C-C MKV. 1:10

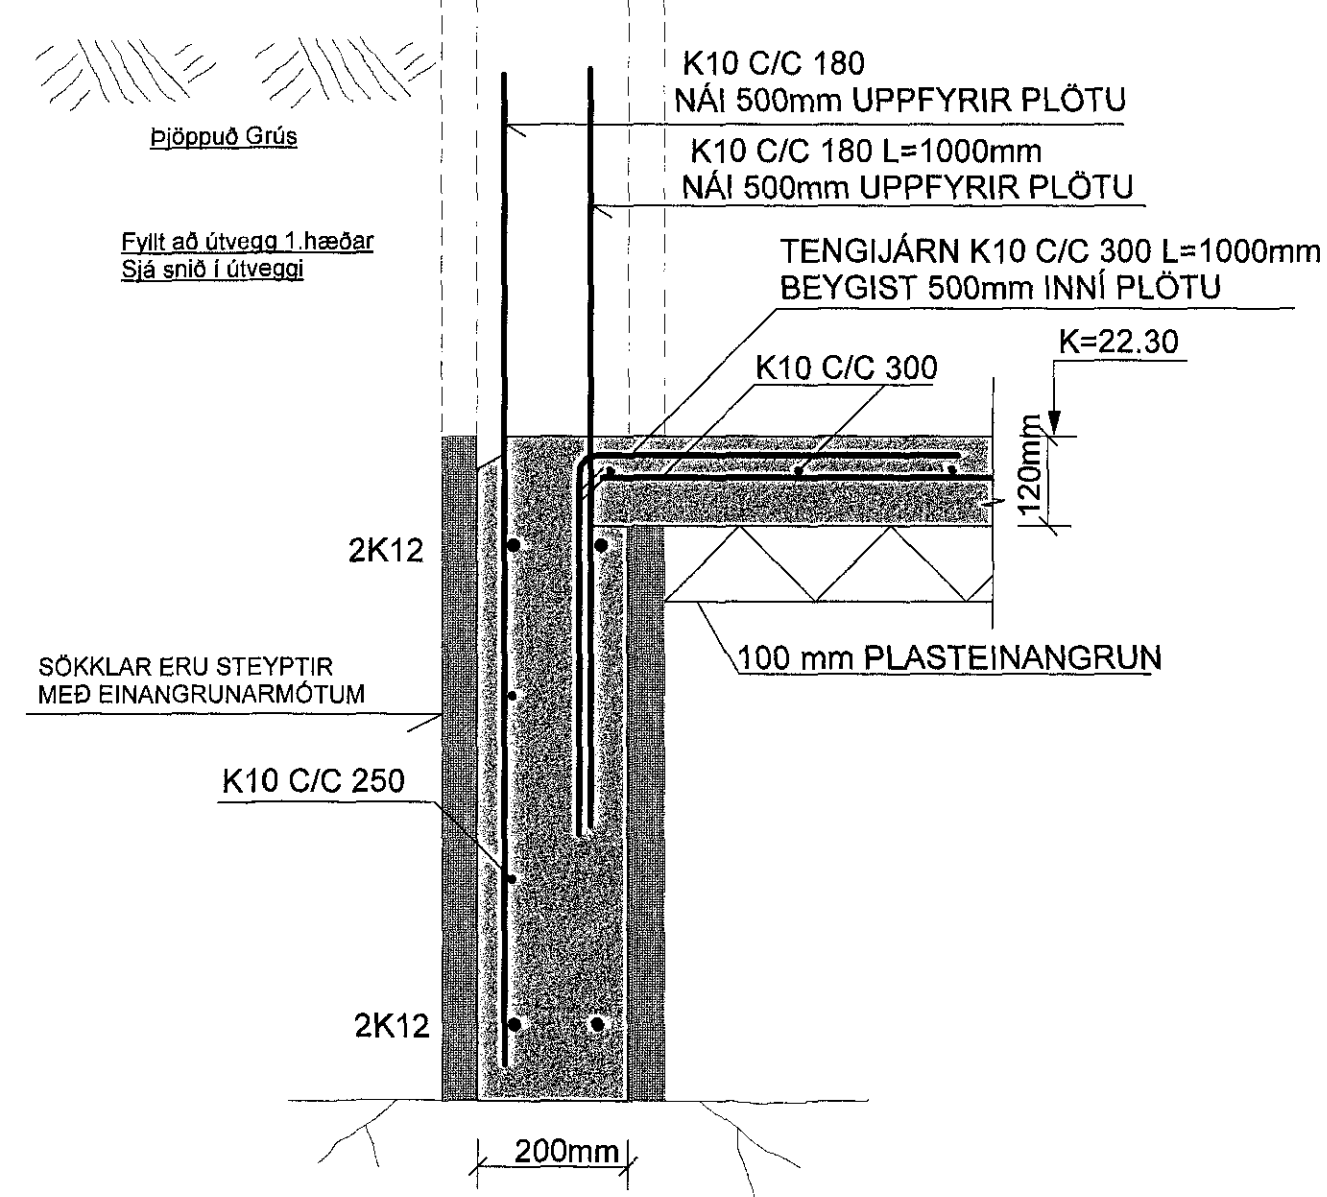


SNID D-D MKV. 1:10

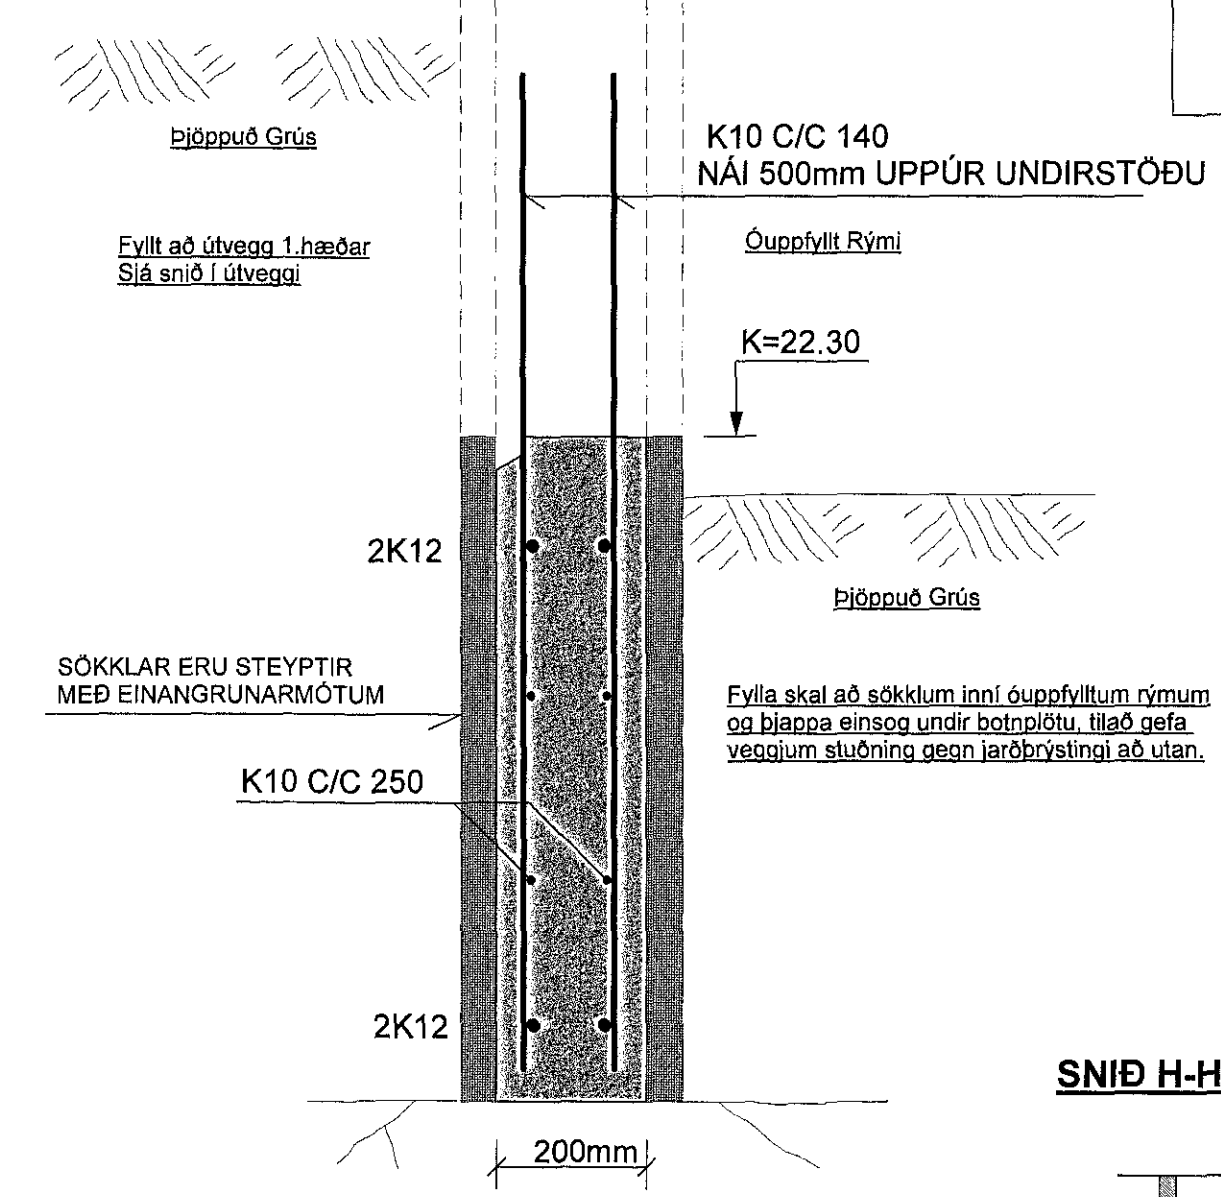


Samþykkt þann
02. júní 2015
Byggingafræðingur í Hafnarfirði
Fh. Höfður S. Gunnlaugsson


SNID H-H MKV. 1:10

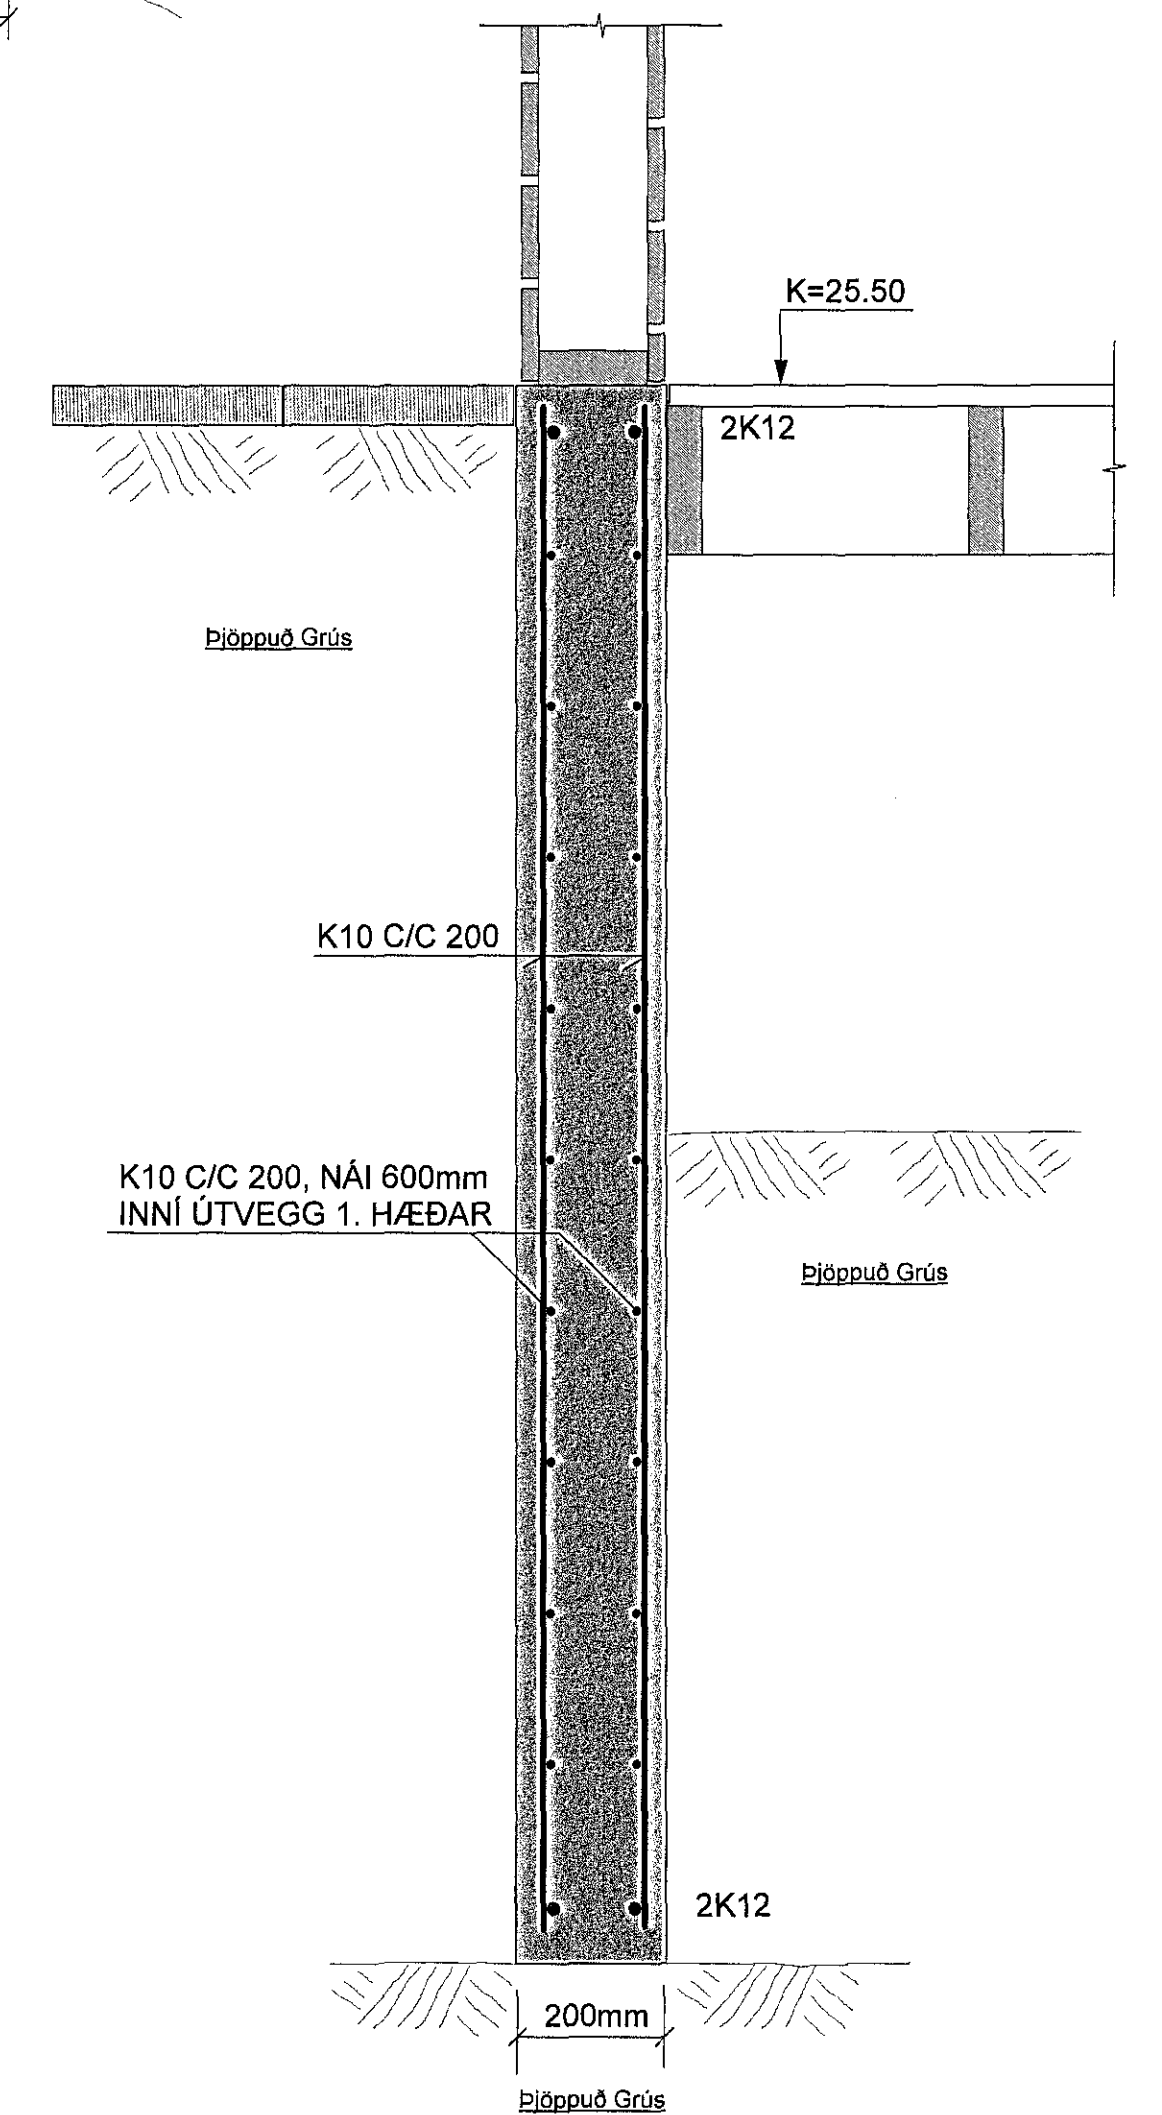


SNID E-E MKV. 1:10

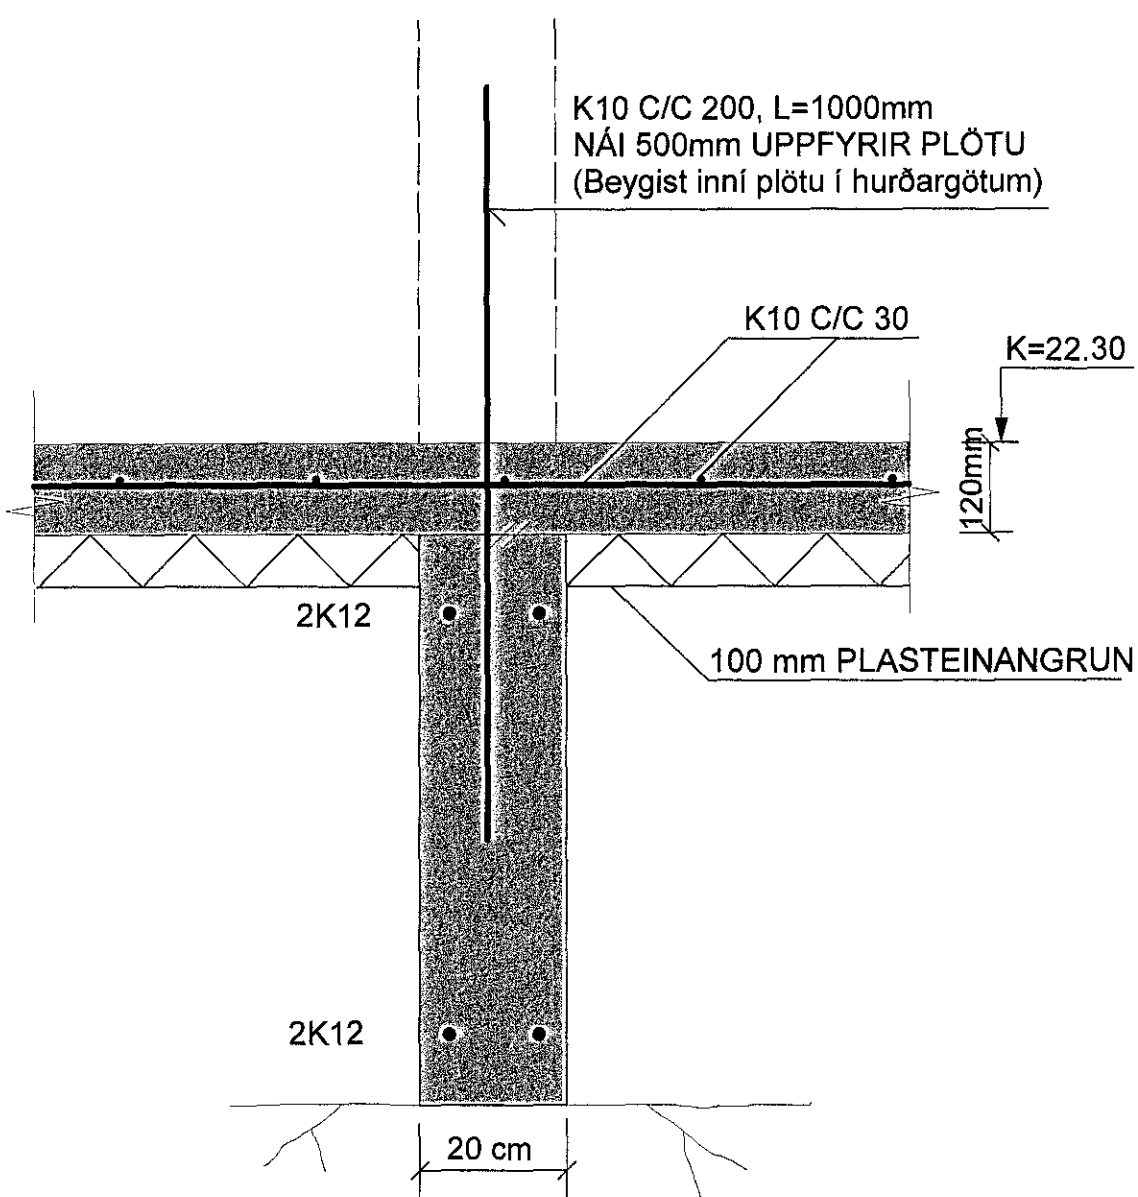


SNID F-F MKV. 1:10

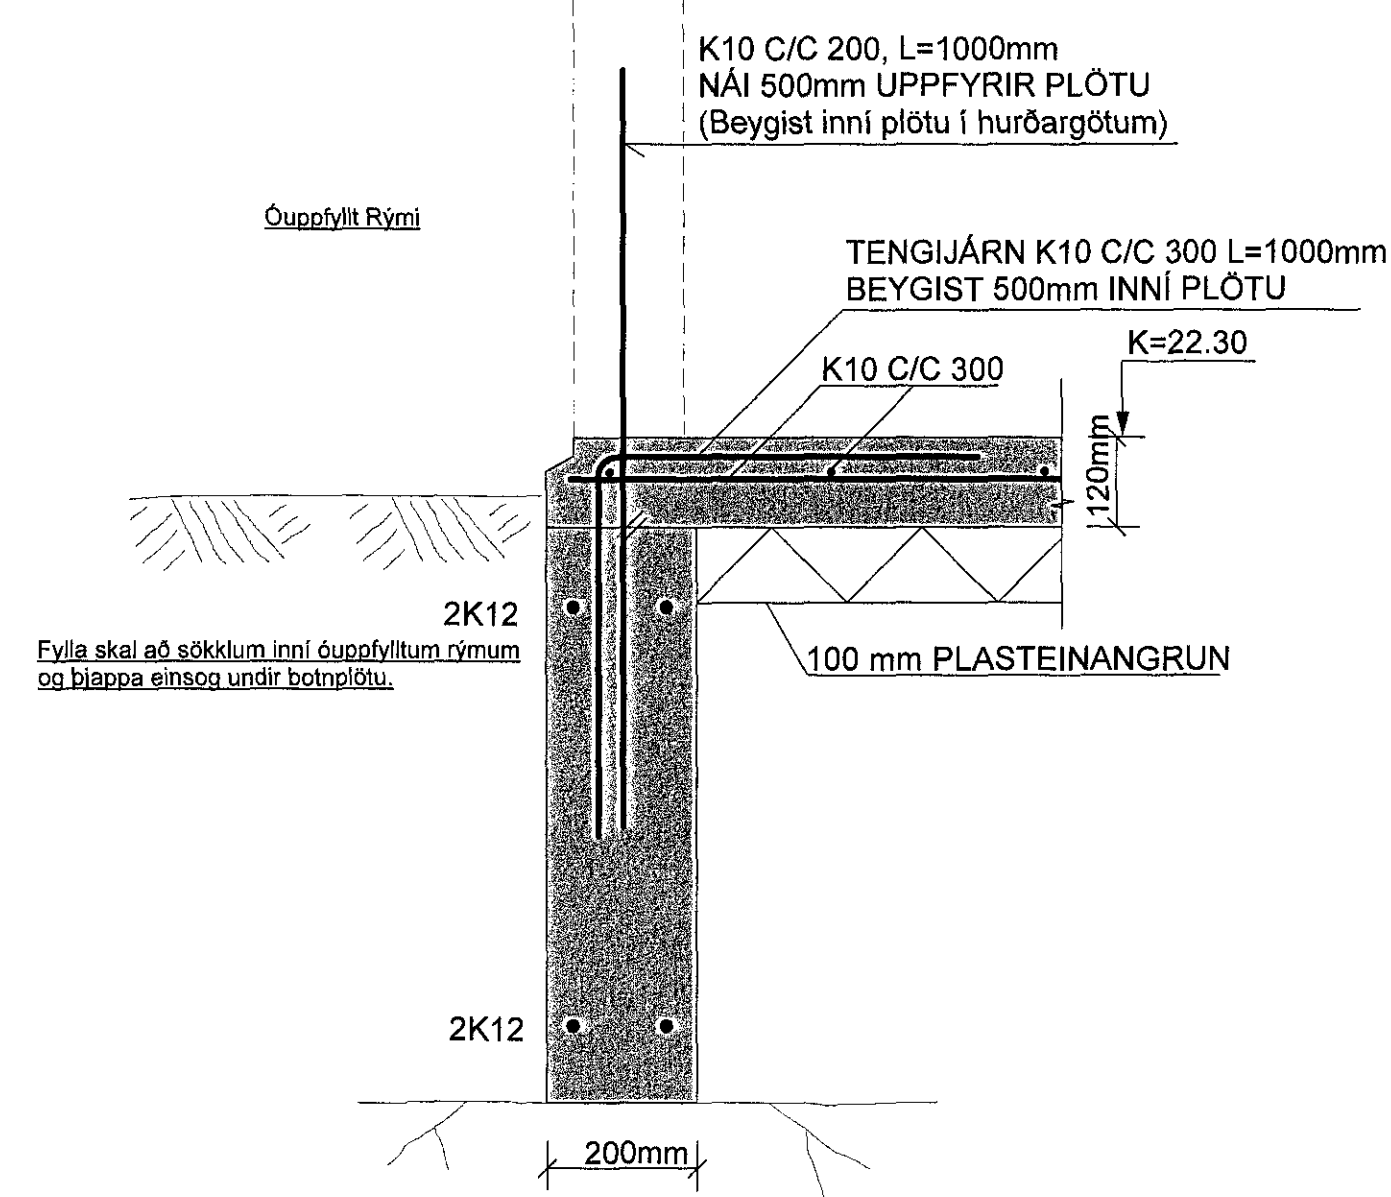

SNID G-G MKV. 1:10

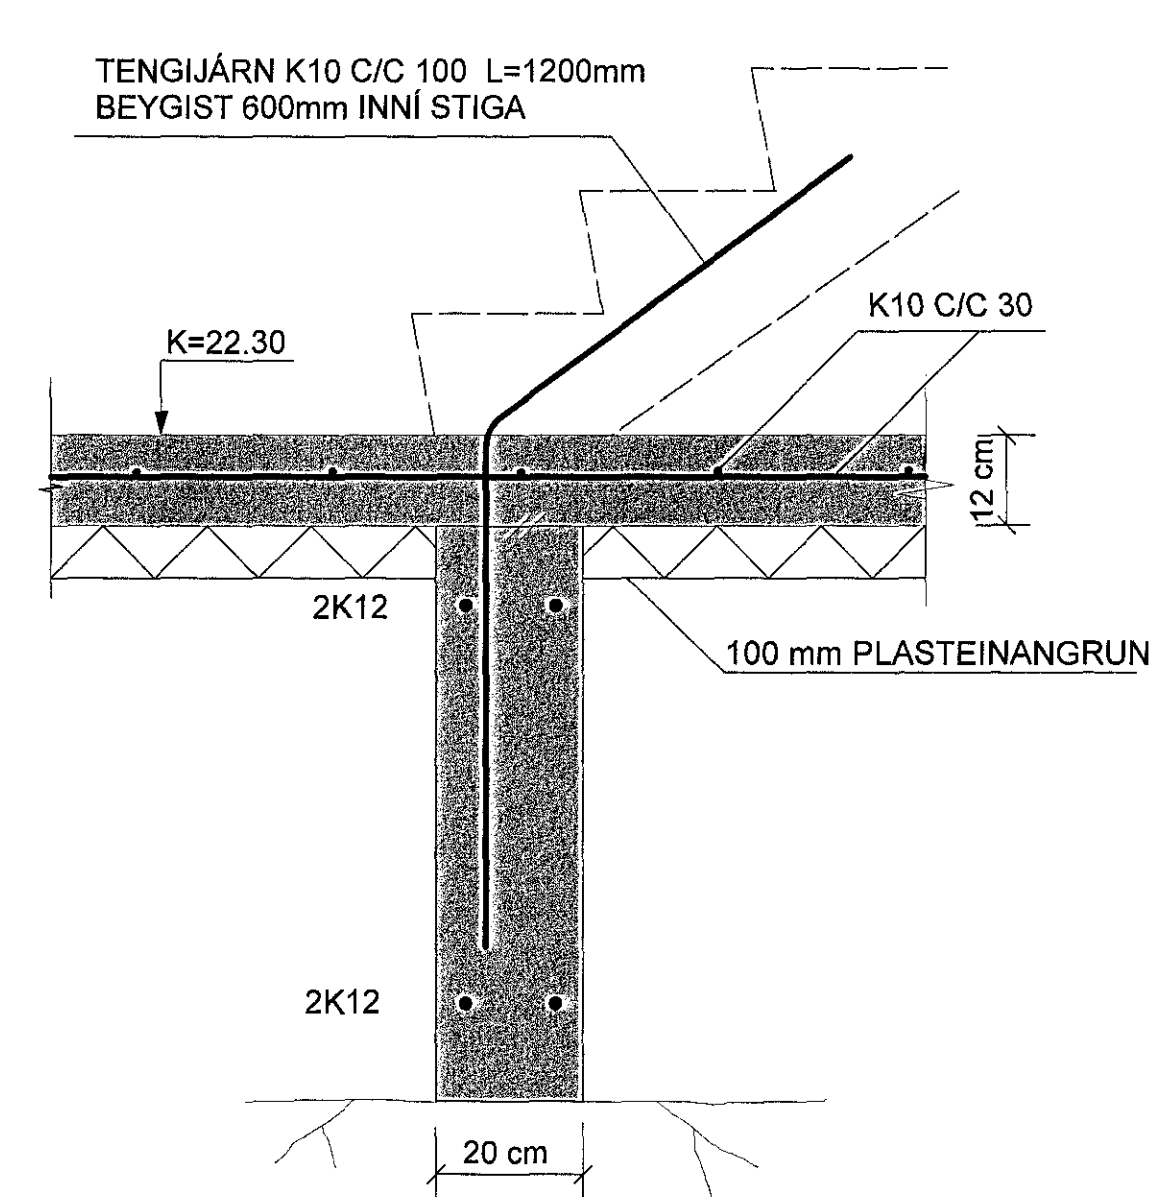

SJÁ SKÝRINGAR Á TEIKNINGU B101

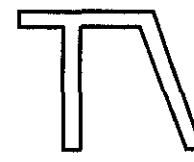TEIKN.NR. B102	 Tæknivangur ehf. KT 450586-1889 Kirkjustétt 26, 113 Reykjavík Sími: 564 22 44, Nefn. tv@vortex.is
KVARDI: 1:10	
DAGS: Maí 2015	
HANNAÐ: MG	VERKEFNI: FÍFUVELLIR 4 - HAFNARFIRÐI
TEIKNÁÐ: MG	BURÐARVIRKI: SNID Í UNDIRSTÖÐUR
YFIRFARID: <i>Magnús Guðsson</i>	Undirskrift Aðalhöfundar

080677819