



Neysluvatnslagnir 1. hæð, 1:50

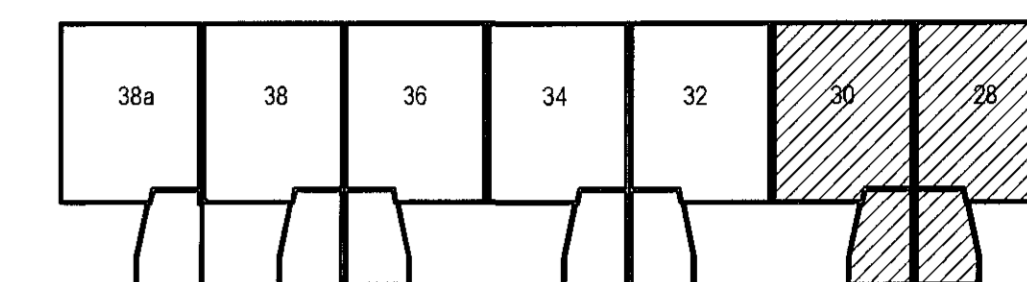


Lykilmynd

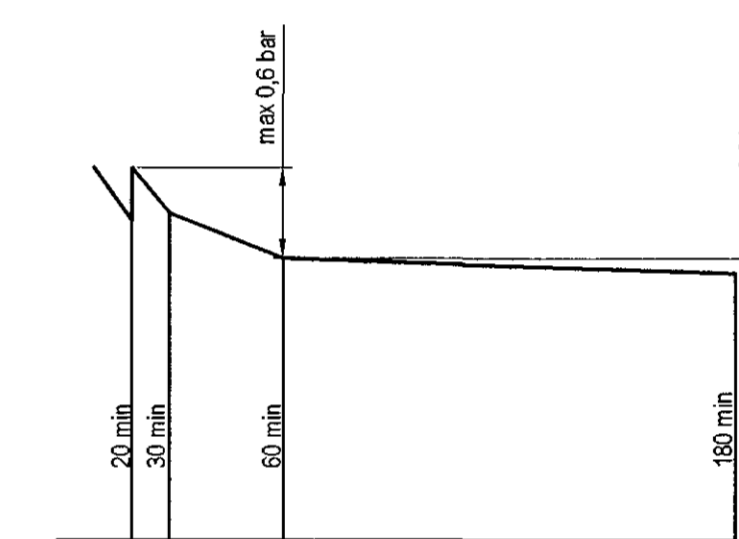

Þrýstiprófun á neysluvatnslögnum línurit

**Neysluvatnslagnir, Skýringar**

Neysluvatnslagnir eru PEX-lagnir 18x2,5 í ídráttarörri 34/29. Eingöngu skal nota víðurkennt efni, og gæta skal þess allir hlutir kerfisins séu frá sama framleiðanda. Fæstingar skal setja á lagnir með mezt 1-1,5 metra millibili. Setja skal þrjár fæstingar við þöngur. Þönguraditus skal ekki vera meiri en 5x þvermáli þípu. Gæta skal þess að óhrainindi komist ekki milli yfirora og innvora. Þrýstiprófun á lögnum skiptist í tveir lotur. Fyrri lota er framkvæmd í 1 klst. og er þrýstingurinn 15 bör þrýstifall má vera max 0,6 bör á seinni 30 mín. Seinni lota er gerð framhaldi af fyrri lotu og tekur 2 klst. Þrýstifall má vera max 0,2 bör.

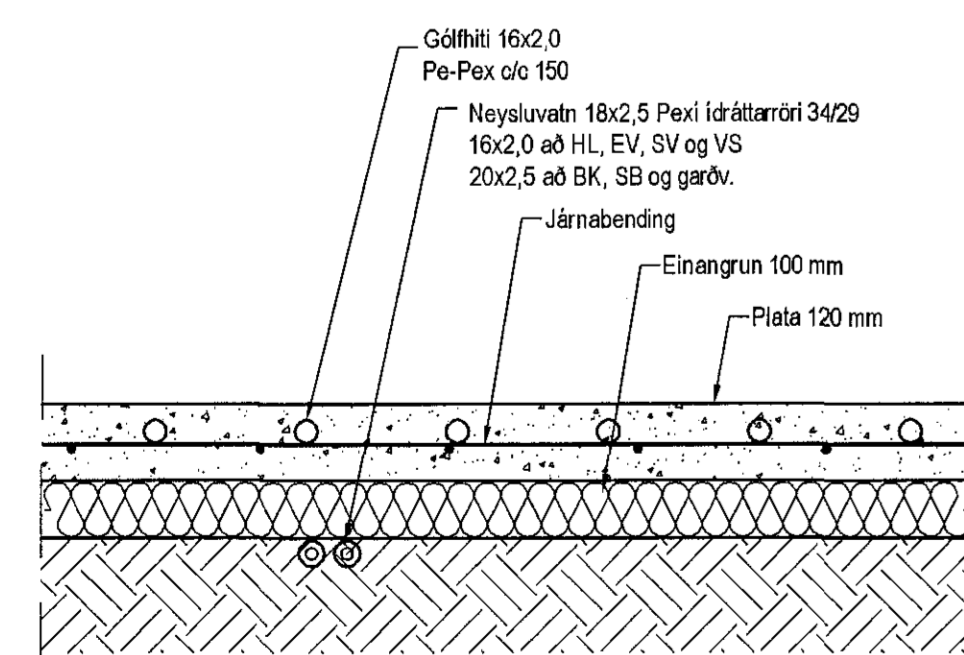

Hita- og vatnslagnir,  
Snið í botnplötu bilageymslu, 1:10

Útgáfa	Breyting	Dagsetning	Hannað
B1	Pípustærðum breytt	20.05.2015	S.H.
<b>Sveinbjörn Hinriksson</b> Byggingatæknifræðingur Kl. 160851-2929 Brekkugötu 8 Hafnarfirði Sími: 555-4006, 861-9851 Netfang: sveinh@simnet.is		Staður: <b>Klukkuvellir 28-38 Hafnarfirði</b> Skýring: <b>Neysluvatnslagnir</b>	
Hannað / Teknað	Kvarð	Dagsetning	Verkr.
<i>Sveinbjörn Hinriksson</i>	1:50	28.5.15	05-15
			2-06