
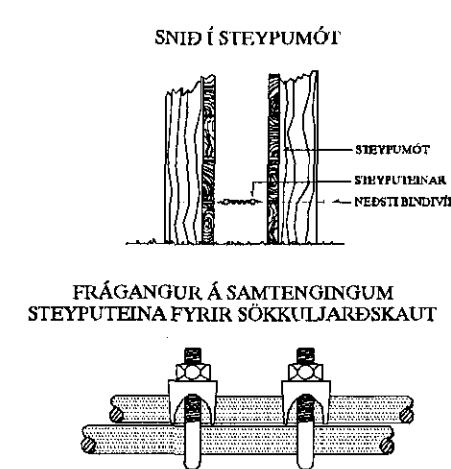


Byggingafræðistofa HAFNARFIRÐI  
Mottelið þann  
05 JUN 2015

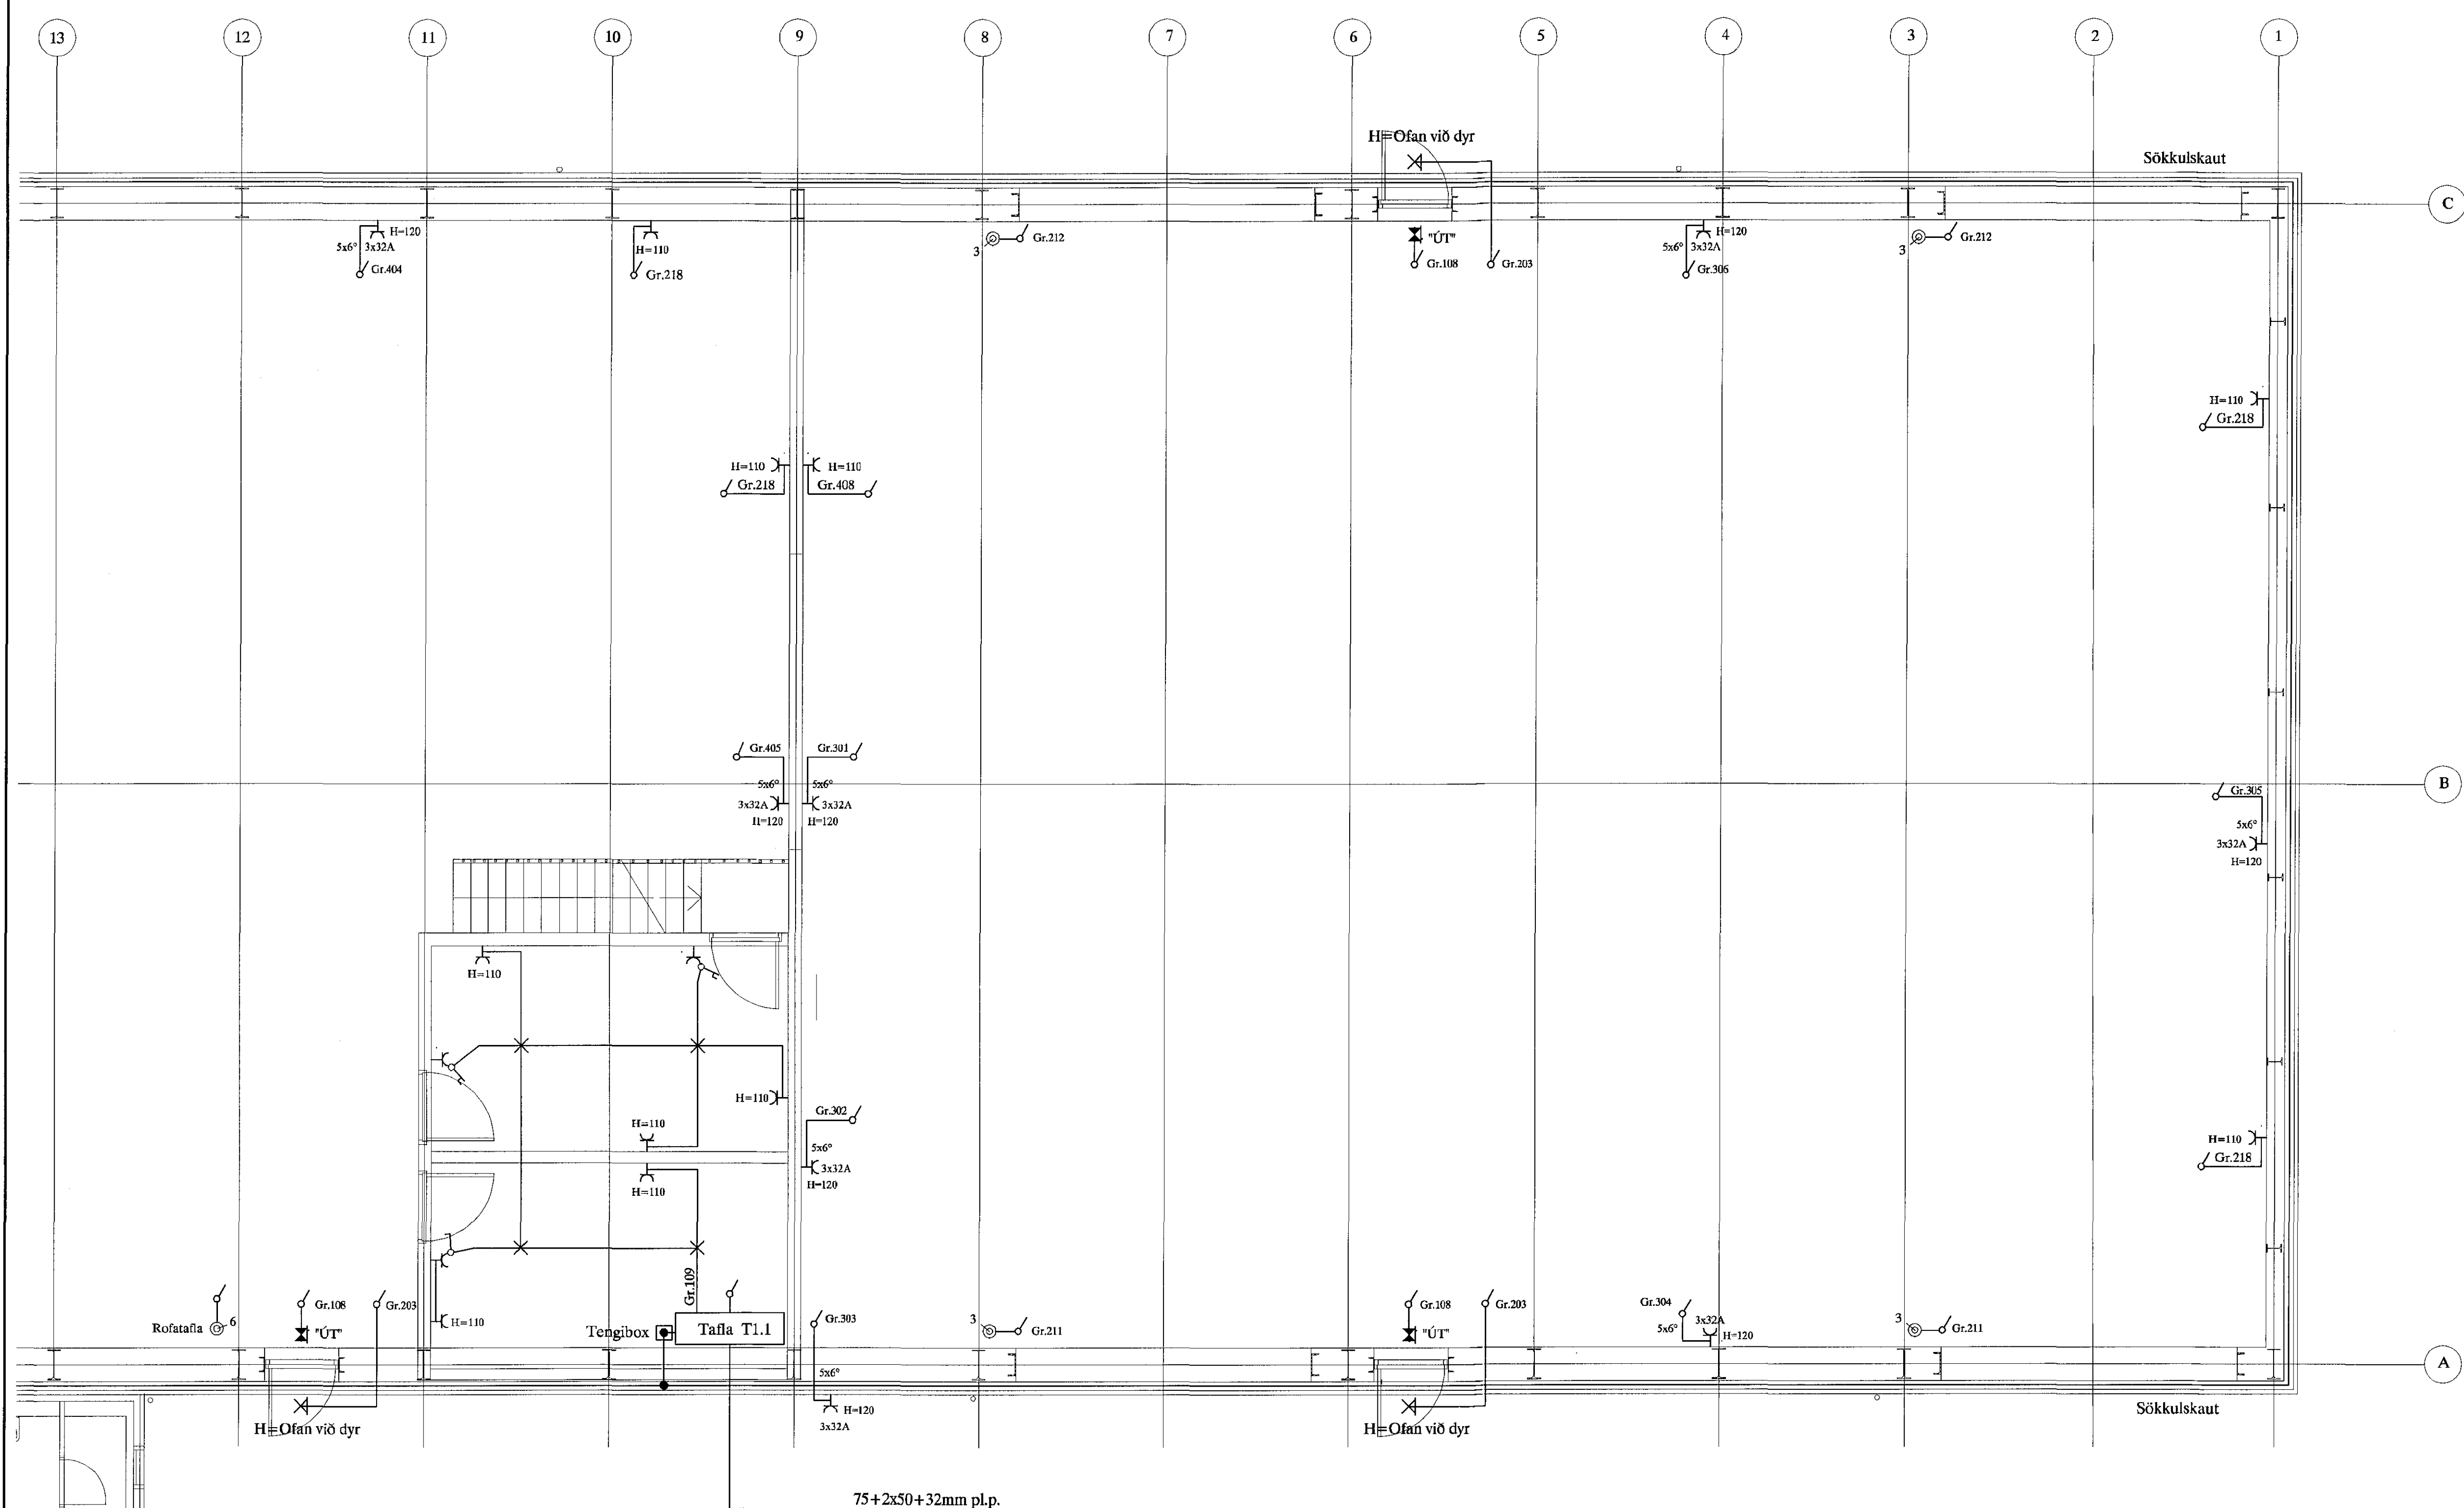

**SKÝRINGAR**  
 LAGNIR ERU HULDAR 16mm PLASTPÍPUR OG TAUGAR 3x1,5. \*  
 HÆÐ Á ROFUM SÉ 107 sm.  
 TENGLAR VIÐ ROFA SEU Í SÖMU HÆÐ OG ROFAR.  
 HÆÐ Á TENGLUM SÉ 20sm.  
 HÆÐ Á VEGGLJÓSUM YFIR VÖSKUM SÉ 210sm.  
 MÁLSTRAMUR ROFA SÉ 10A, EN TENGLA 16A.  
 L = SIÓNVARP, F = BÆJARSíMI, T = HITANEMAR F. GÓLFHITA H=160sm  
 H = HÁTALARADÖSIR H=20sm, DS = DYRASÍMI H=130sm  
 [R] REYKSKYNNJARI jóniskur  
 [R] REYKSKYNNJARI optiskur  
 ○ → HREYFISKYNNJARI ÞJÓFAVARNARKERFIS H=VLOFT

*Jón Einarsson*  
 Áritun aðalhönnuðar

		BERGHELLA 1 HAFNARFIRÐI		MÖN 1:50	
		EFNAMÓTTAKA		TÖRNÖL 1-RN-02	
		RAFLÖGN NIÐRI (2)		SÍÐASTA TÖL 2	
A	15-03-26	VINNUTEIKNING	<i>Trausti</i>	B.P.T. T.S.	220146-2439
ÚTG.	DAGS	VINNUTEIKNING	TÖRNÖL	MANNA	SAMÞYKKT
		TERA s/p		RAFMAGNSVERKFRÆÐISTOFA	
				EJÓMUNDI BELLERSEN TAFMAGNSVERKFRÆÐISTOFA SÍMÍ 567788	
				TRAUDEIÐVINDRÖGNISDÖN RAFMAGNSVERKFRÆÐISTOFA SÍMÍ 567790	
				GRIÐKUNINGUR A	