


Byggingafræðingur
Móttaki þenn
05 JUN 2015

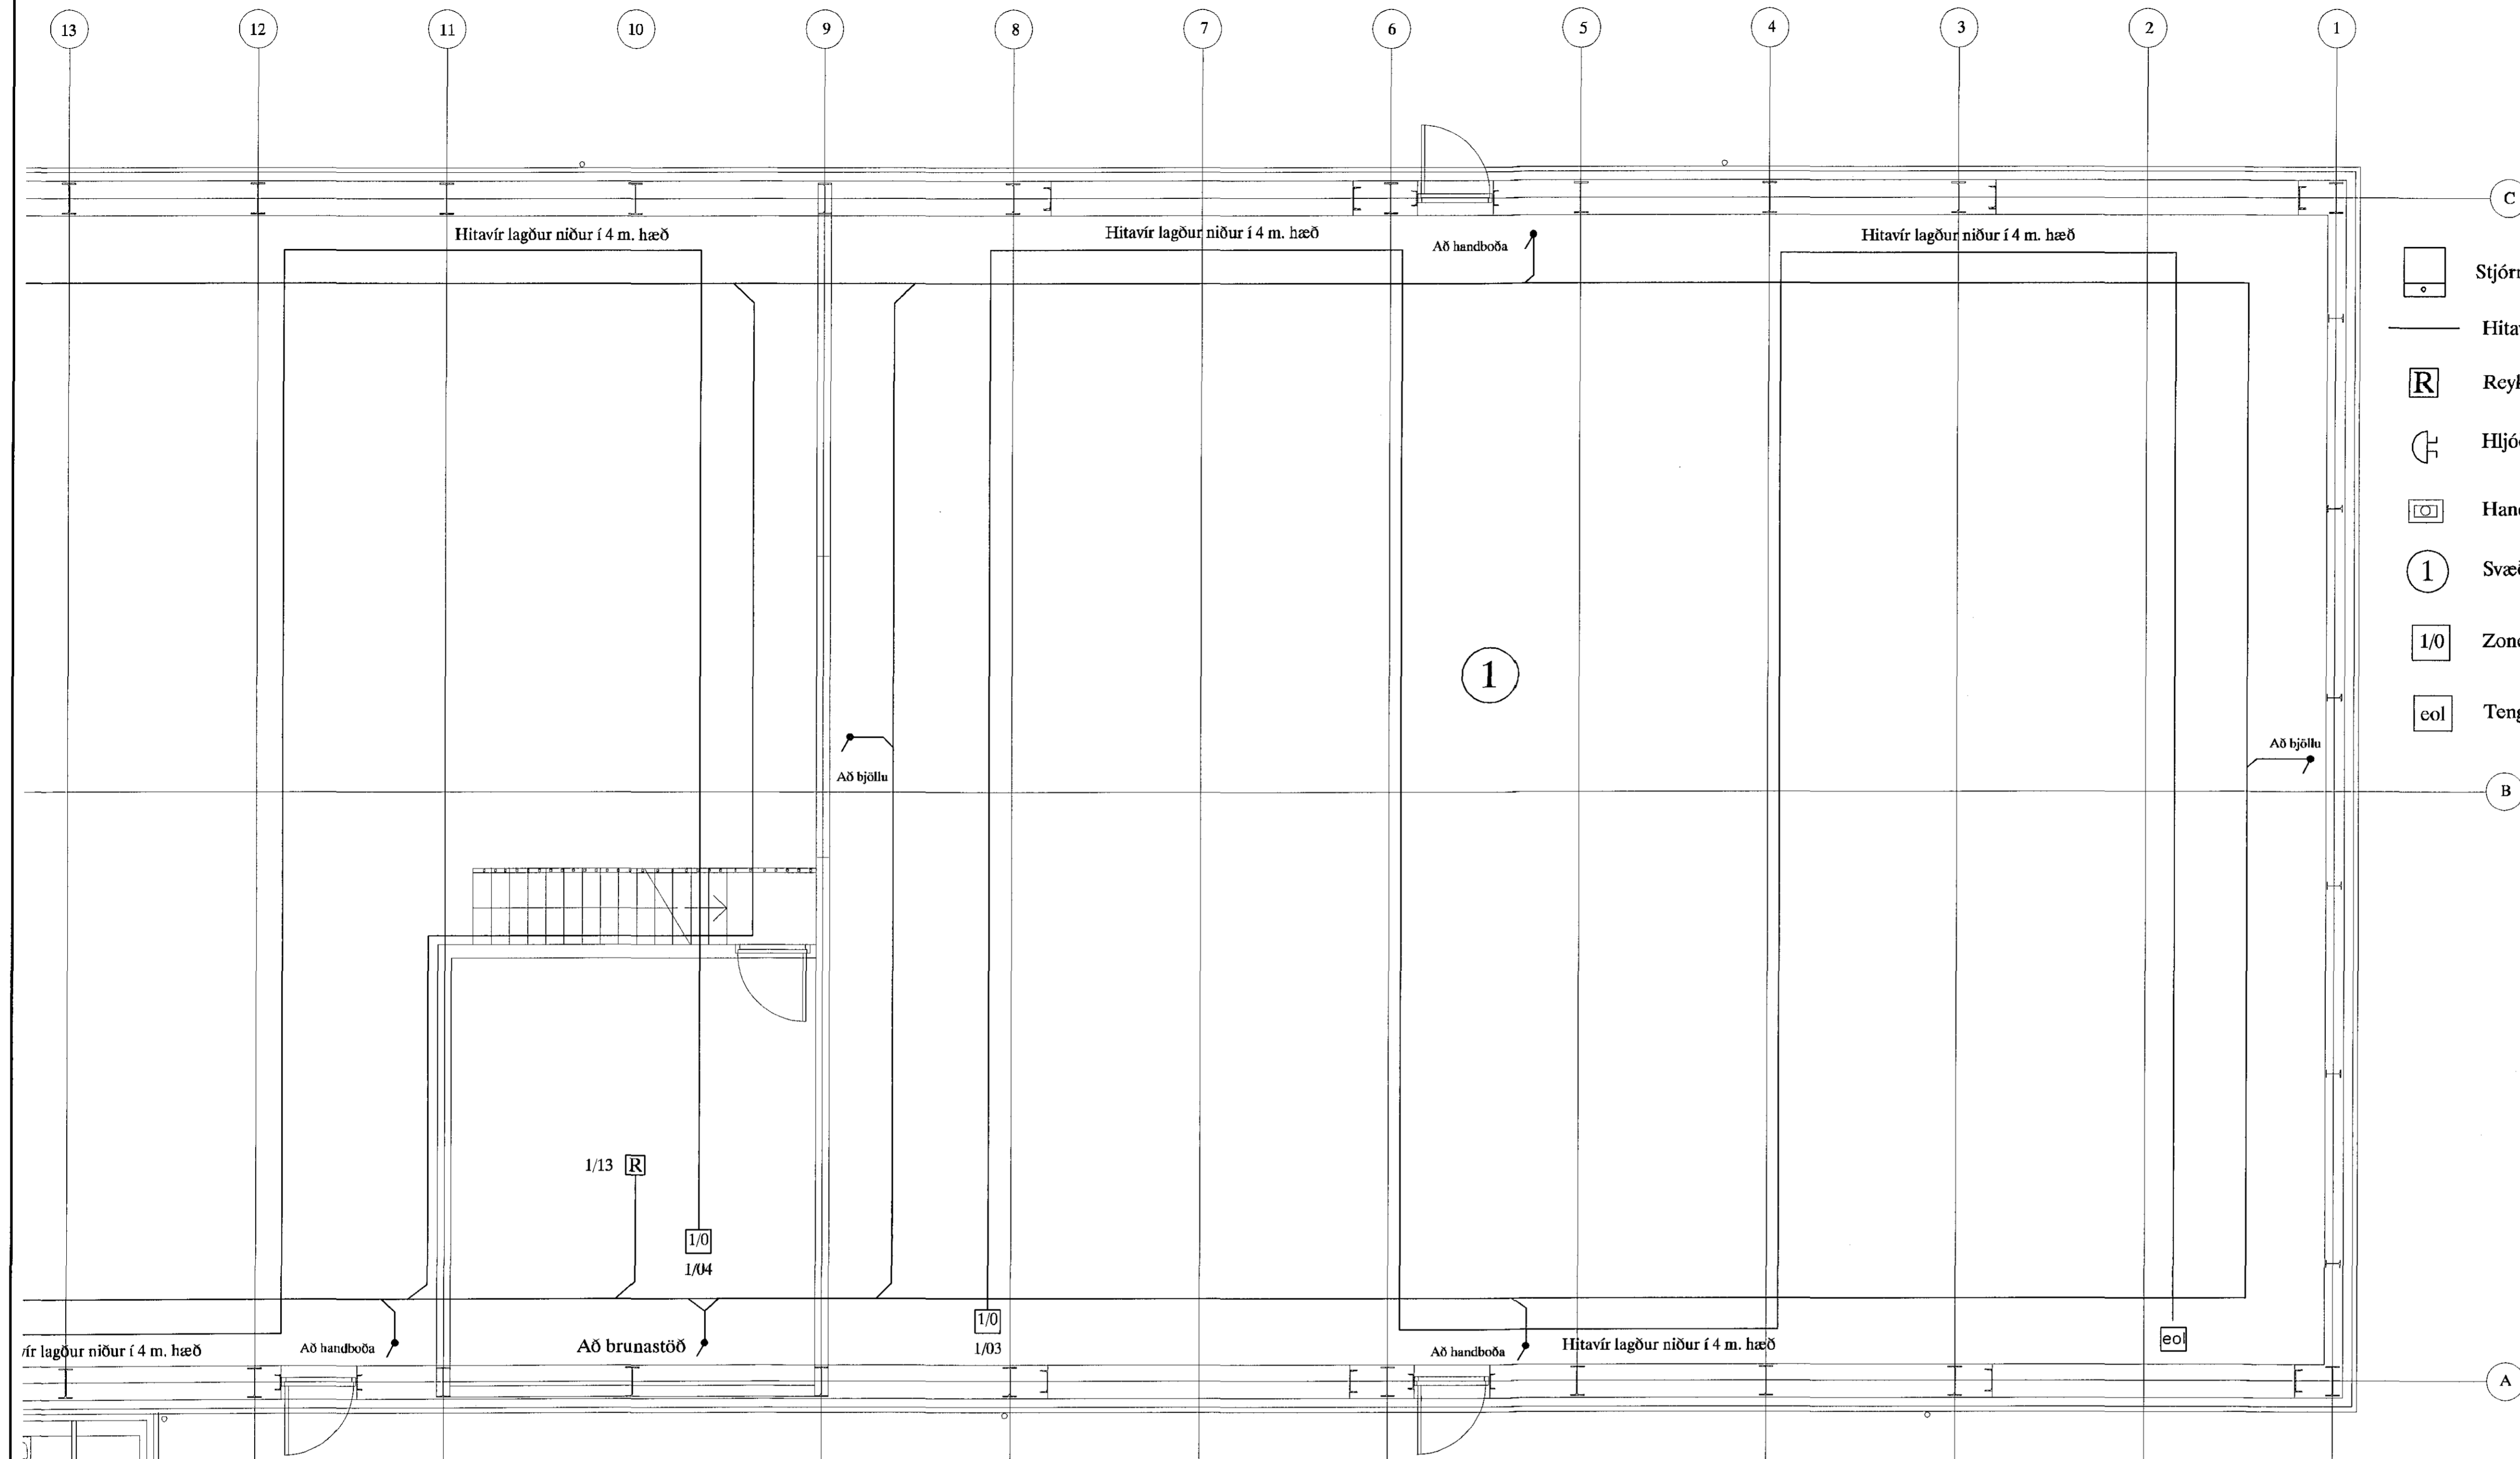

- Stjórnstöð
- Hitavir
- Reykskynjari
- Hljóðgjafi
- Handboði
- Svæðisnúmer
- Zone monitor
- Tengibox með endaviðnámi

SKÝRINGAR

LAGNIR ERU HULDAR 16mm PLASTPÍPUR OG TAUGAR 3x1.5.
 HÆÐ Á ROFUM SÉ 107 sm.
 TENGLAR VÍÐ ROFA SÉU Í SÖMU HÆÐ OG ROFAR.
 HÆÐ Á TENGLUM SÉ 20sm.
 HÆÐ Á VEGGLÓSUM YFIR VÖSKUM SÉ 210sm.
 MÁLSTRAUMUR ROFA SÉ 10A, EN TENGLA 16A.

L = SÍÓNVARP, F = BÆJARSÍMI, T = HITANEMAR, F = GÓLFHITA H=160sm
 H = HÁTALARADÓSIR H=20sm, DS = DYRASÍMI H=130sm

- REYKSKYNJARI jóniskur
- REYKSKYNJARI optiskur
- HREYFISKYNJARI ÞJÓFVARNARKERFIS H=V/LOFT

Jón Einarsson
Aritun aðalhönnuðar

				BERGHELLA 1 HAFNARFIRÐI				MST: 1:50	
				EFNAMÓTTAKA				TEIEN.NR. 1-BU-02	
				BRUNA- OG ÖRYGGISKERFI UPPI (2)				SÍÓAFTA TOL. 8	
				TERA s/f				TNSL. AF DTU. A	
DTU.	DAGR.	VINNUTEIKNING	B.J.T.	T.S.	220146-2439	RAFMAGNSVERKFRÆÐISTOFA		DTU.	A
			TEIEN.	LEARNUM	SAMÞYKKT	KEIENNAIA	RAFMAGNSVERKFRÆÐISTOFA	DTU.	A