


Byggingafultrúi Hafnarfjarðar
Móttelið þann
05 JUN 2015

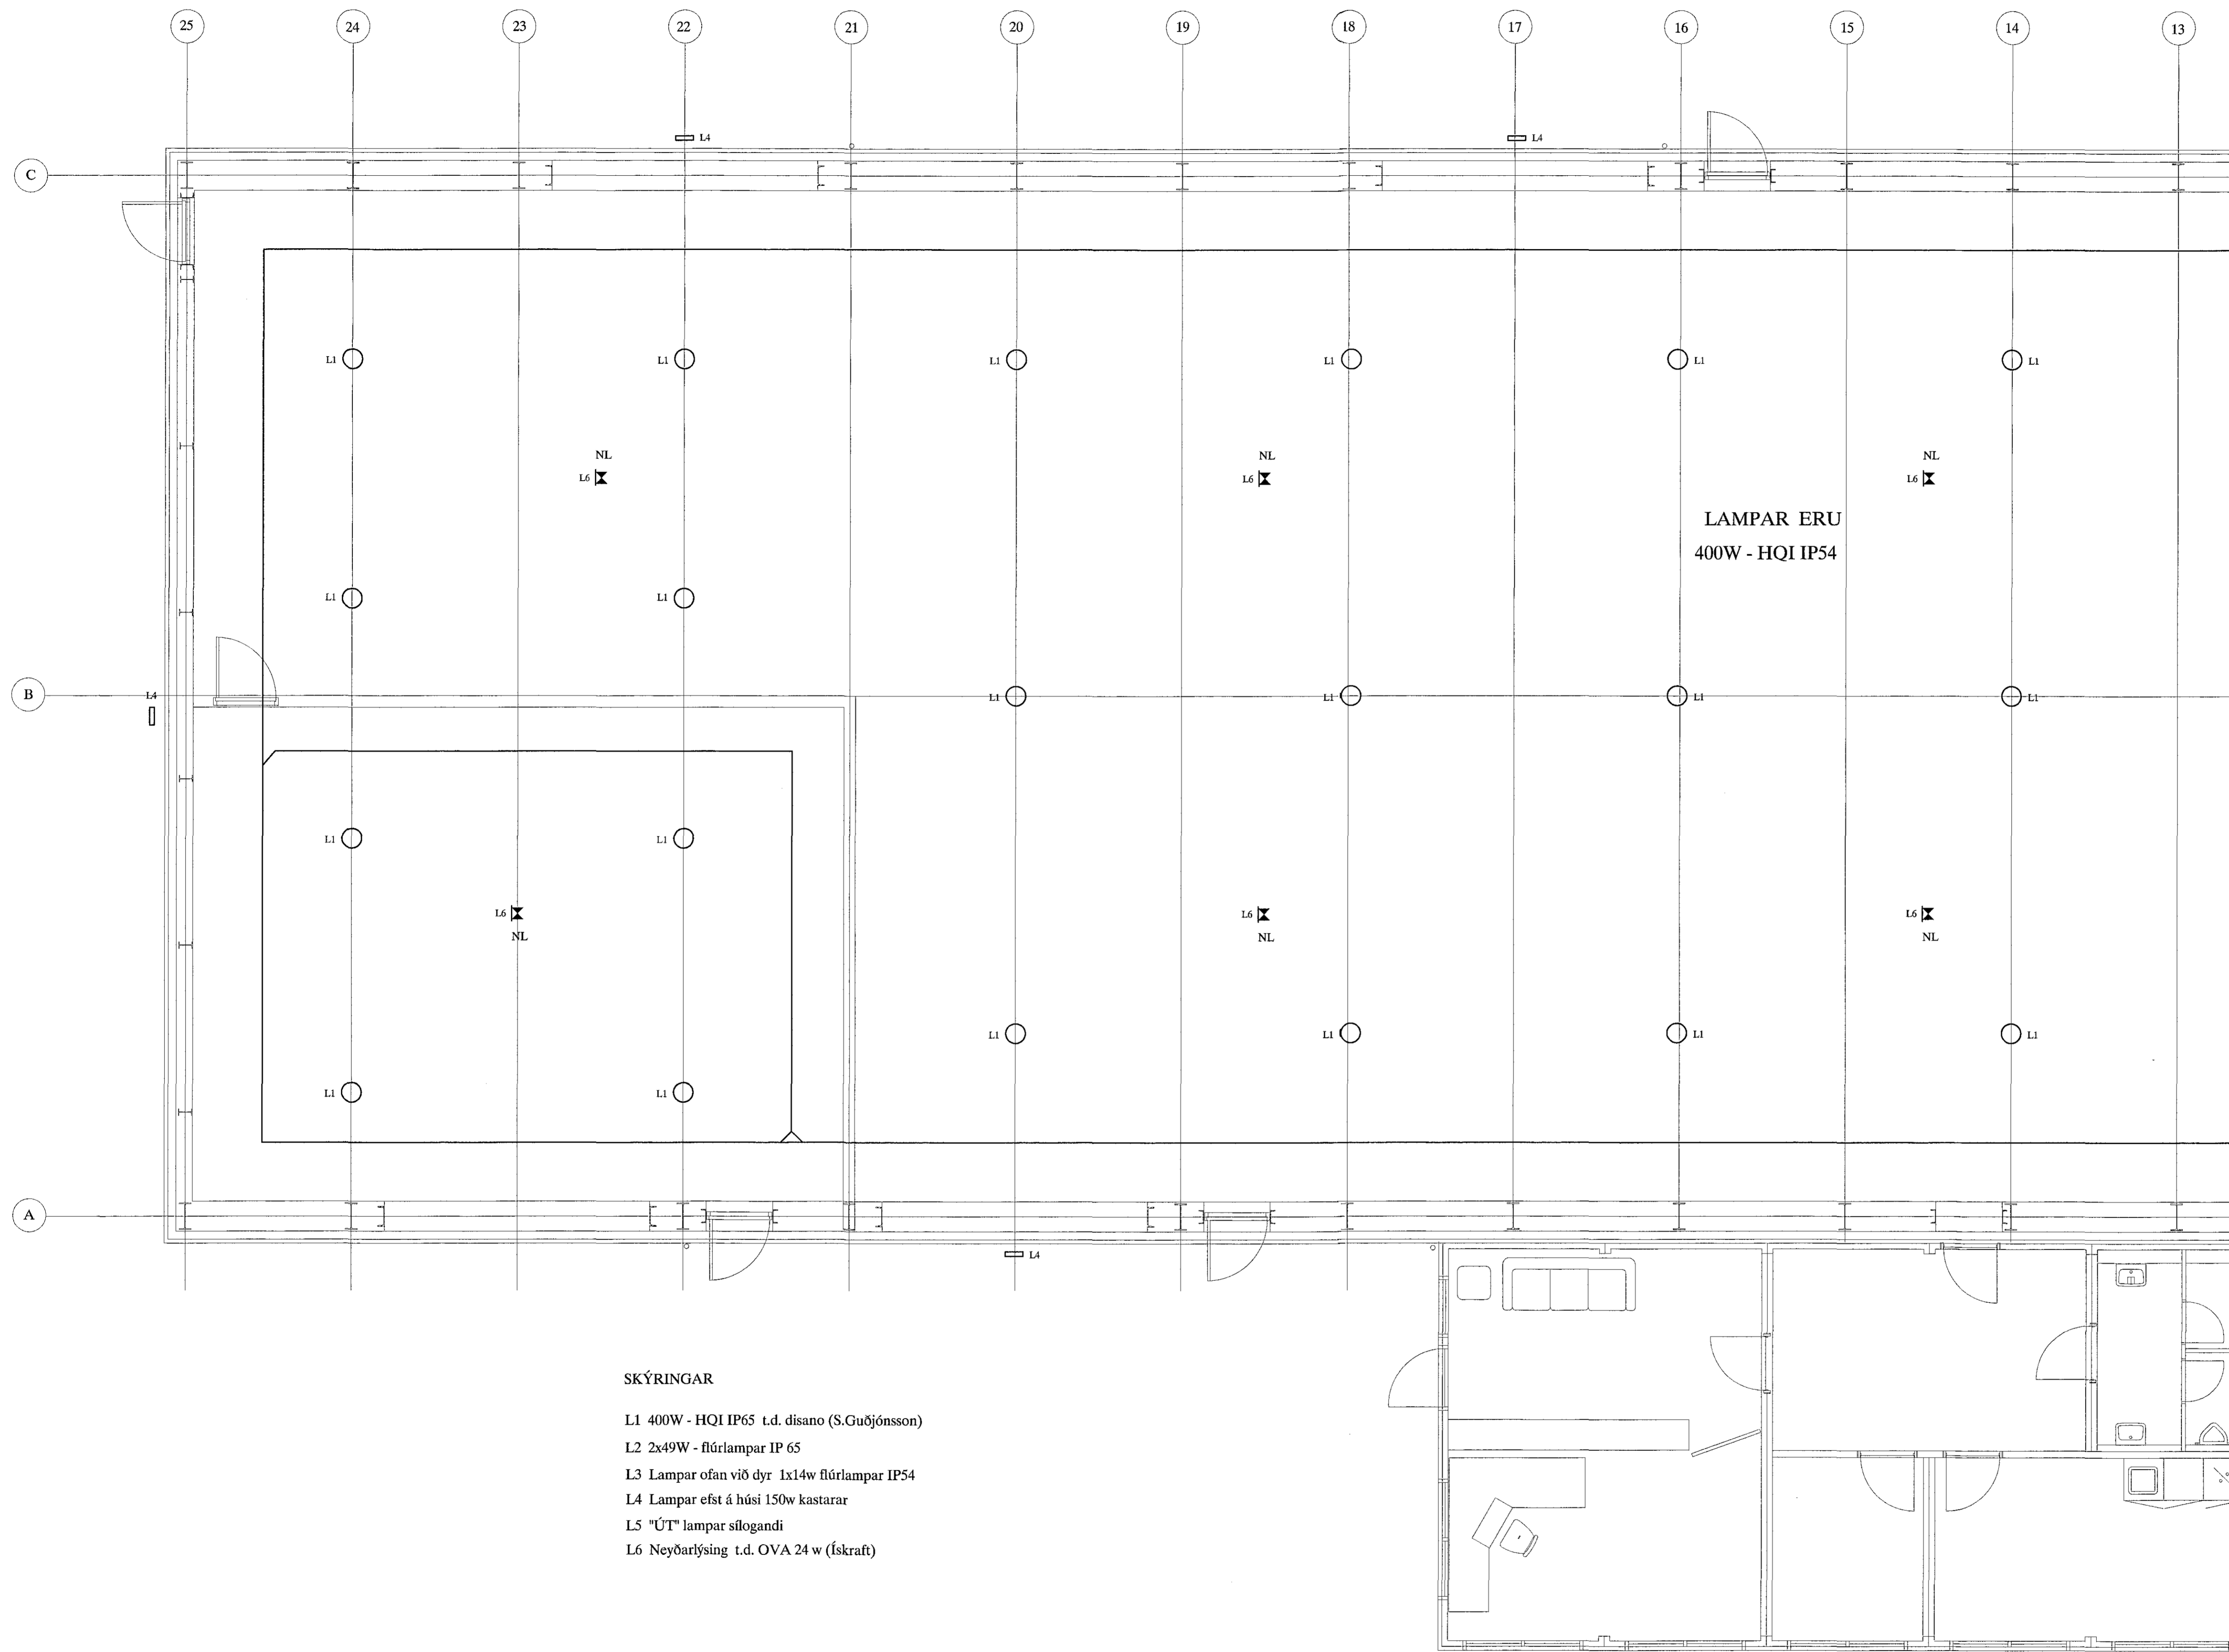

SKÝRINGAR

- L1 400W - HQI IP65 t.d. disano (S.Guðjónsson)
- L2 2x49W - flúrlampar IP 65
- L3 Lampar ofan við dyr 1x14w flúrlampar IP54
- L4 Lampar efst á húsi 150w kastarar
- L5 "ÚT" lampar sílogandi
- L6 Neyðarlýsing t.d. OVA 24 w (Ískraft)

Jóhanna Elms
Áritun aðalhönnuðar

A		15-03-26	VINNUTEIKNING	B.P.T.	T.S.	<i>Jóhanna Elms</i>	220146-2439	BERGHELLA 1 HAFNARFIRÐI EFNAMÓTTAKA LAMPAPLAN UPPI (1)	SKV. 1:50
DTG.	DAGS			TEIKN.	HANNAÐ	SAMÞYKKT	KENNTALA	TERA s/f	TEIKN.NR. 1-LU-01
								RAFMAGNISVERKFRÆÐISTOFA	ÞÉDASTA TNR. 12
								EDMUND BELLERSEN TRÁUSTISVERMÖRNINGSON	TNR. AF
								SÍMI 5687388 SÍMI 5687390	ÓTÖ. A