



Byggingstulur Hafnarfirðar
Mótelú þann
05 JUN 2015

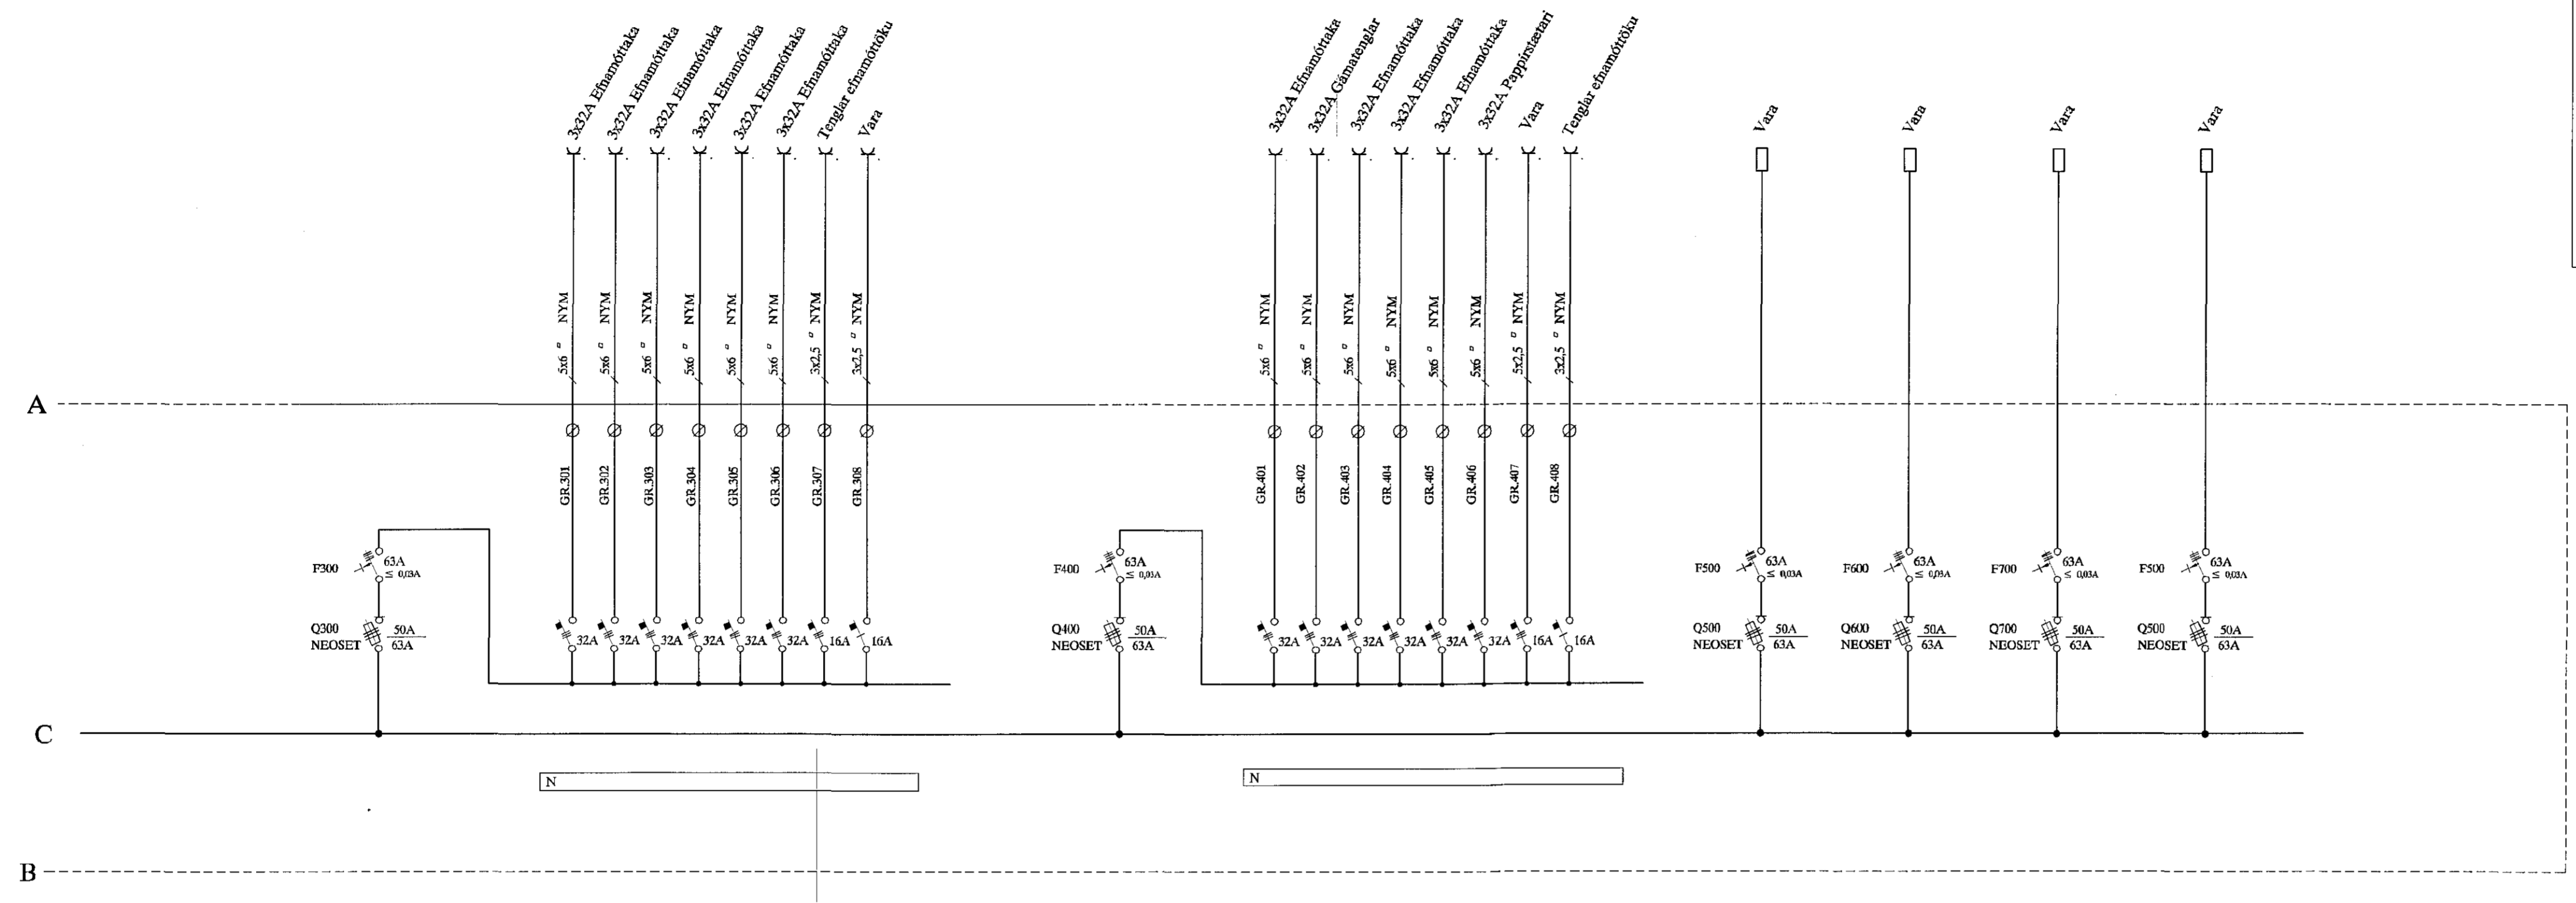

TAFLA T1.1

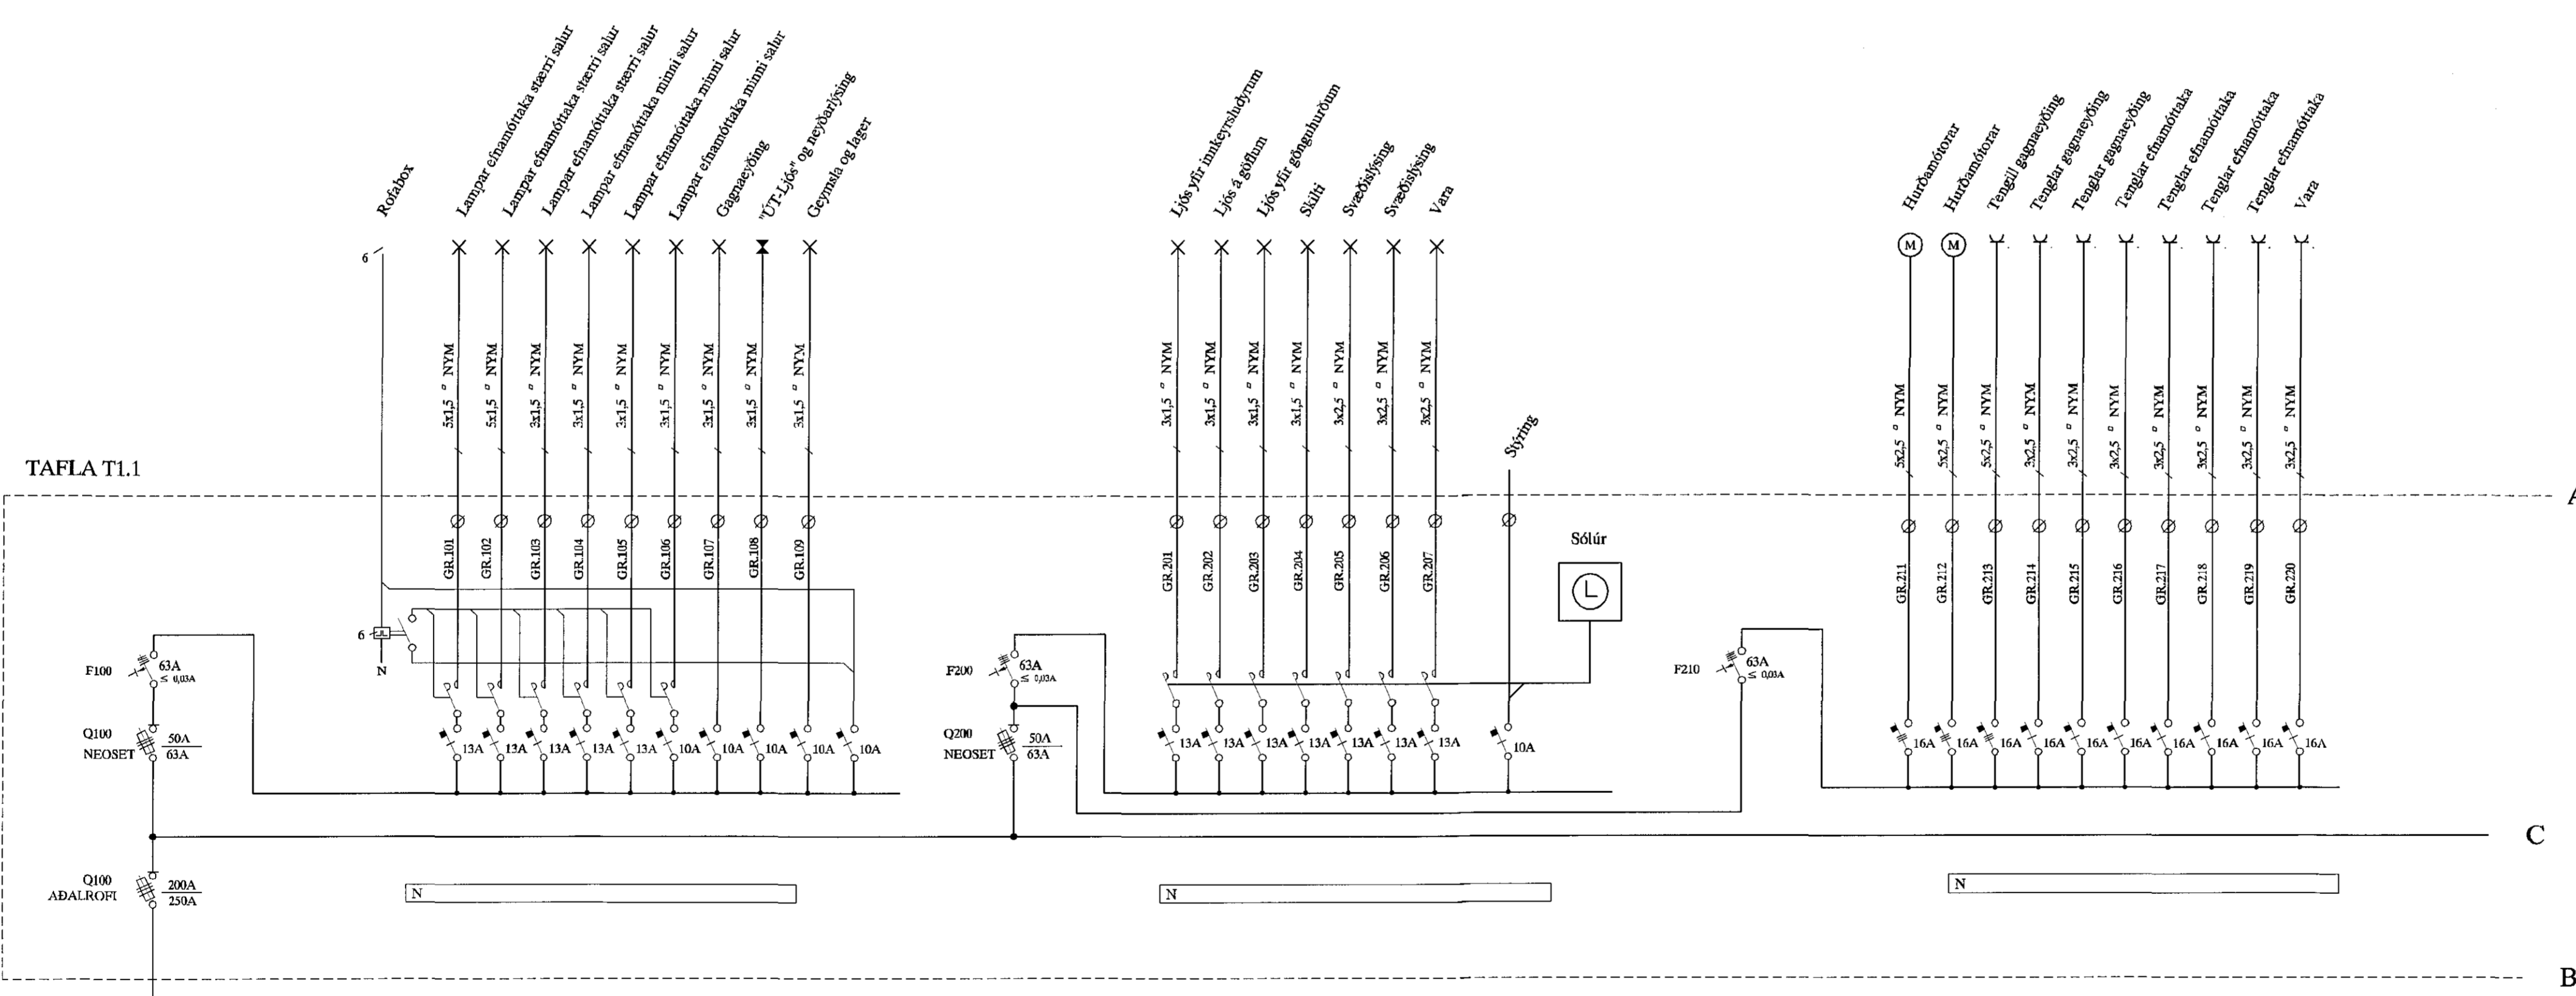

Jón Einarsson
Áritun aðalhönnuðar

A		15-03-26	VINNUTEKNING	B.P.T.	T.S.	220146-2439	BERGHELLA 1 HAFNARFIRÐI EFNAMÓTTAKA TAFLA T1.1	MEY	TÍÐNAMA	T-1.1
ÚTÖ.	DAGR.			TEKIN	HANNAÐ	SAMÞYKKT	KINNITALA	RAFMAGNVERKFRÆÐISTOFA	DR.	AF
								EDMUND BALLESEN	AF	ÚTÖ
								TRÁSTEFNIBÖRGN	AF	A