


Byggingafultrúi Hafnarfjarðar
Móttækis þann
05 JUN 2015

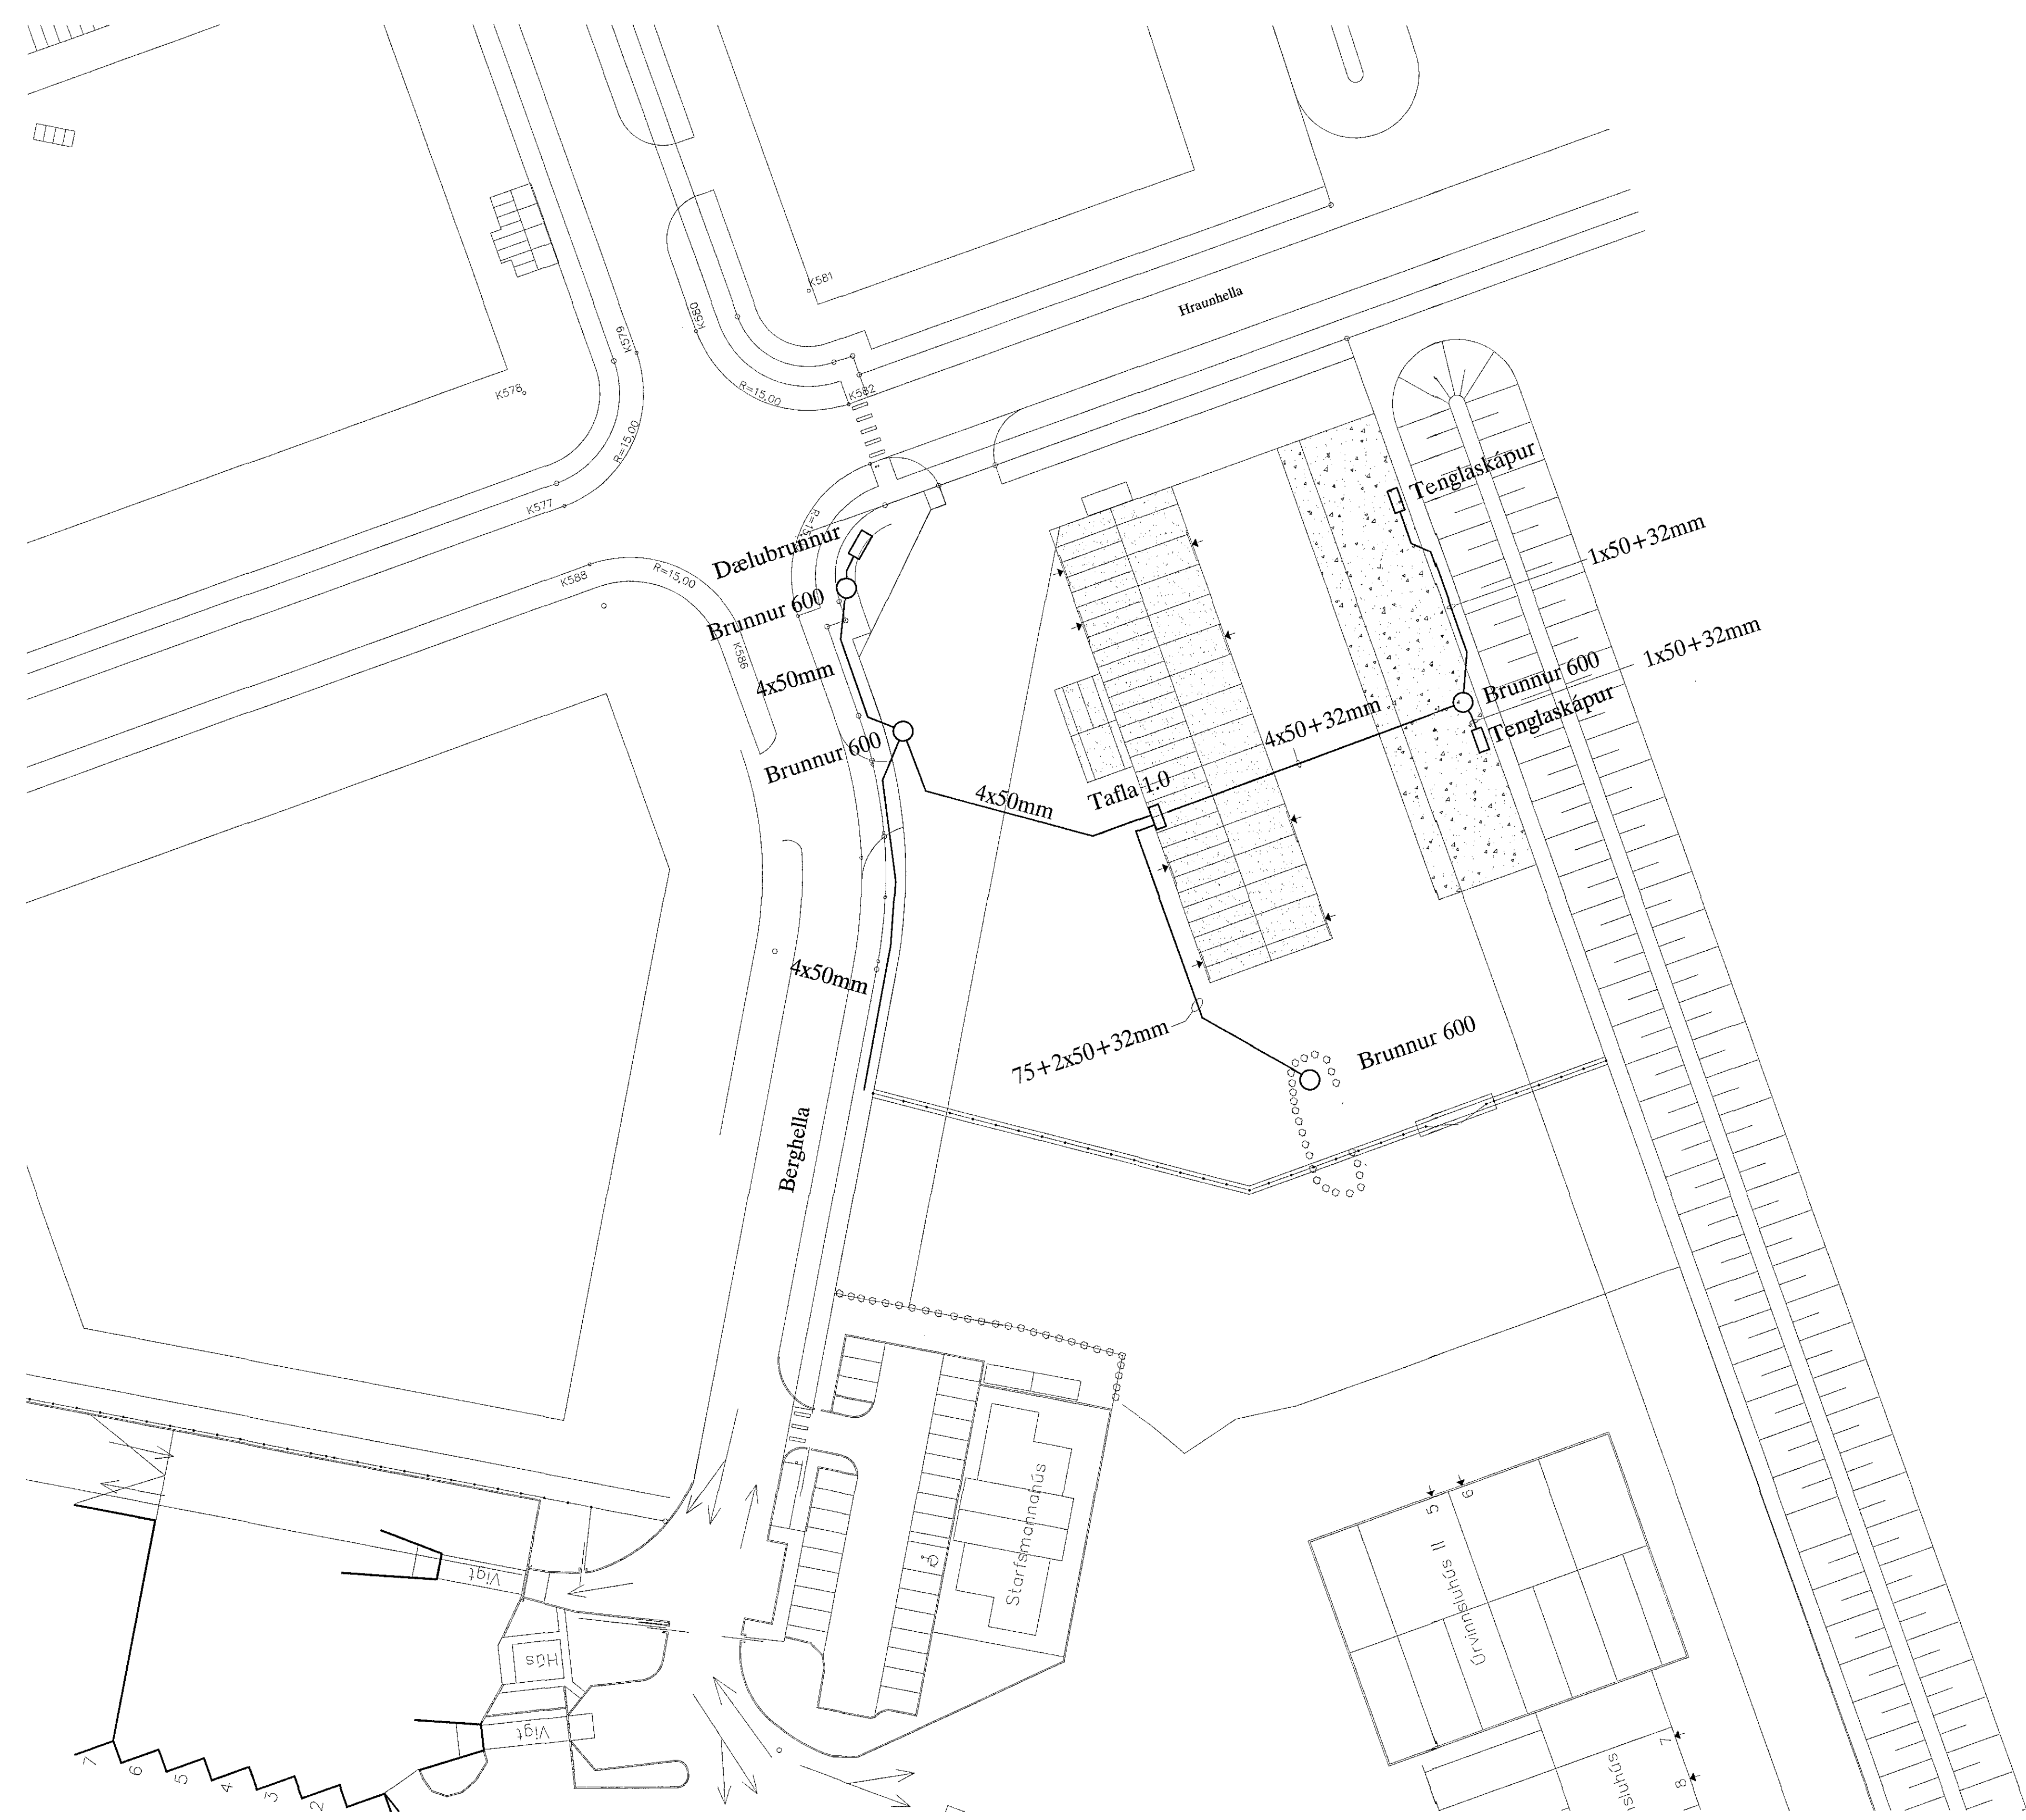

SKÝRINGAR
 LAGNIR ERU HULDAR 16mm PLASTPÍPUR OG TAUGAR 3x1,5°
 HÆÐ Á ROFUM SÉ 107 sm.
 TENGLAR VÍÐ ROFA SÉU Í SÖMU HÆÐ OG ROFAR.
 HÆÐ Á TENGLUM SÉ 20sm.
 HÆÐ Á VEGGLJÓSUM YFIR VÖSKUM SÉ 210sm.
 MÁLSTRAUMUR ROFA SÉ 10A, EN TENGLA 16A. } NEMA ANNARS SÉ GETIÐ

L = SJÓNVARP, F = BÆJARSÍMI, T = HITANEMAR F. GÓLFHITA H=160sm
 H = HÁTALARADÓSIR H=20sm, DS = DYRASÍMI H=130sm

REYKSKYNJARI Jónískur
 REYKSKYNJARI optískur
 HREYFISKYNJARI ÞÓFAVARNARKERFIS H=V/LOFT

Jón Þórunn
 Áritun aðalhönnuðar

A		15-03-26	VINNUTEIKNING	B.P.T.	T.S.	220146-2439	BERGHELLA 1 HAFNARFIRÐI EFNAMÓTTAKA PÍPUR Í JÖRÐU OG BRUNNAR	SKV. 1:500 TEIKN.NR. 1-PJ-01 SÍÐASTA TSNL.
ÚTG.	DAGS.	TEIKN.	HANNAÐ	SAMYKETT	KENNITALA	TERA s/f	RAFMAGNISVERKFRÆÐISTOFA EDMUND BIELLESEN RAÐGANGSTÆKNISFR. SÍMI 5687388 TRAUÐSTEINBÖNNSSON RAÐGANGSTÆKNISFR. SÍMI 5687390	TNR. AF ÚTG. GETIÐLUS. A