


Byggingisfulltrúi Hafnarfjarðar  
Mottelub þann  
05 JUN 2015

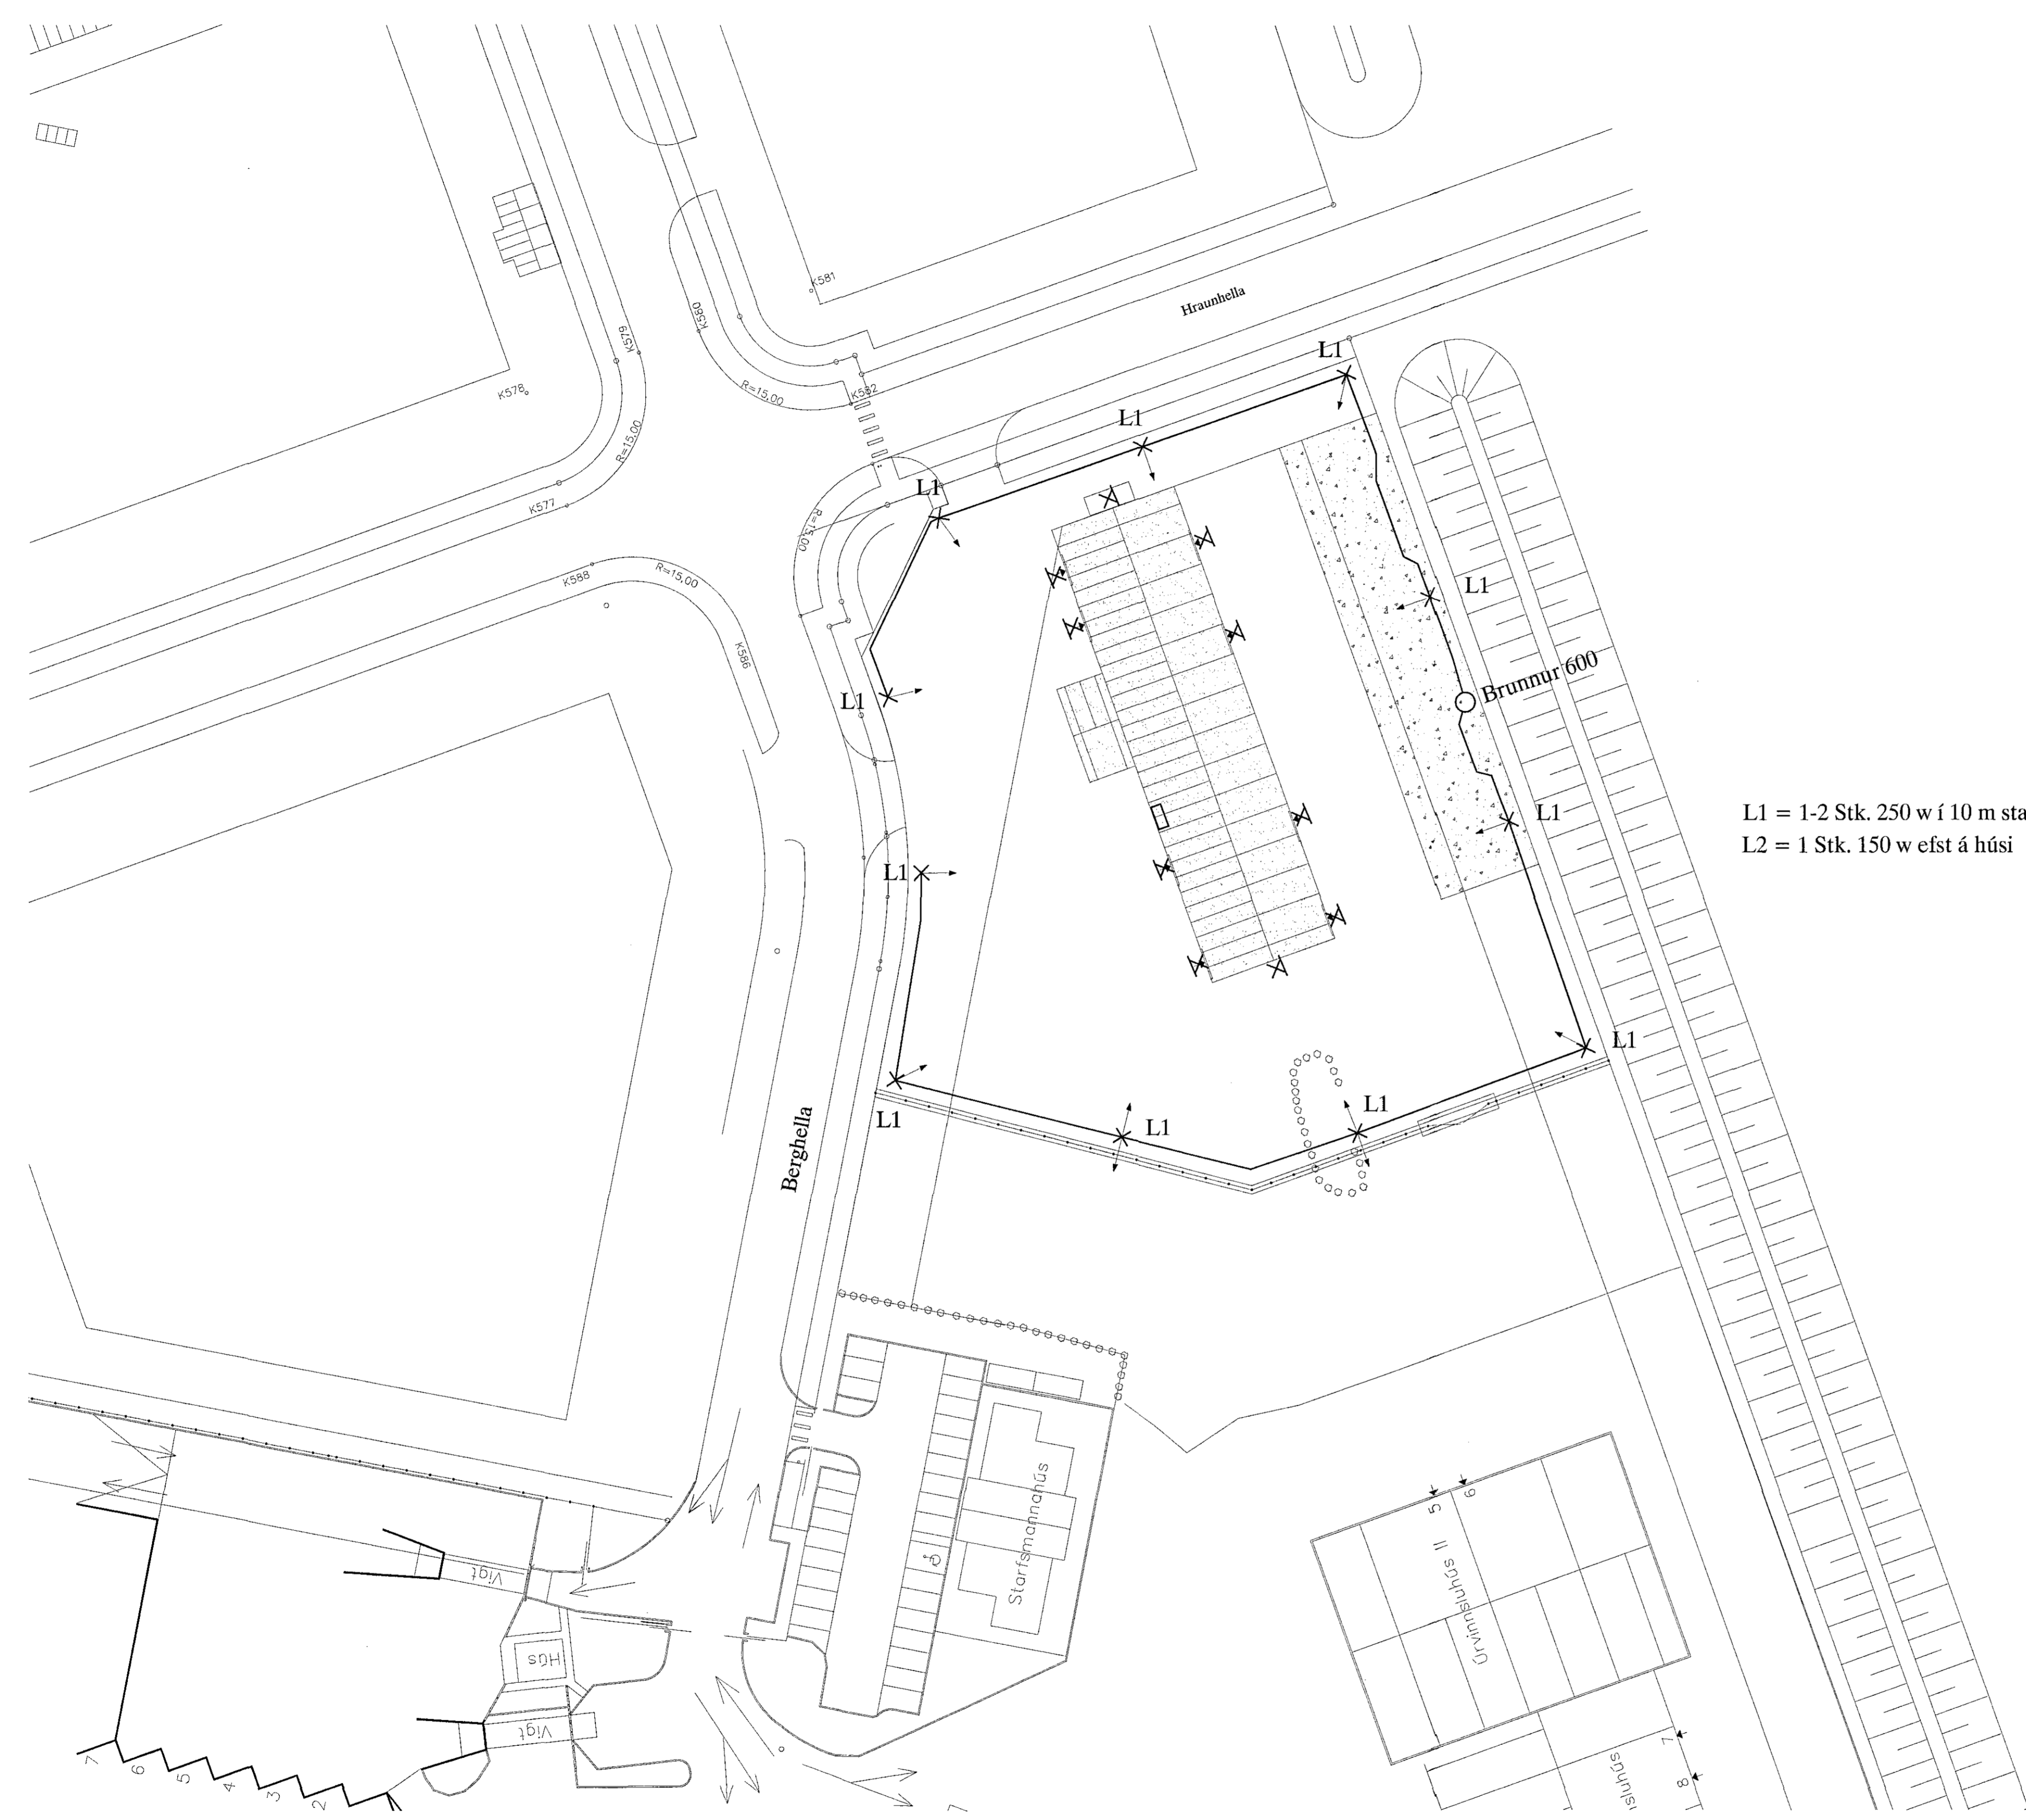

L1 = 1-2 Stk. 250 w í 10 m staurum  
L2 = 1 Stk. 150 w efst á húsi

**SKÝRINGAR**

LAGNIR ERU HULDAR 16mm PLASTPÍPUR OG TAUGAR 3x1,5<sup>2</sup>.  
HÆÐ Á ROFUM SÉ 107 sm.  
TENGLAR VID ROFA SÉU Í SÖMU HÆÐ OG ROFAR.  
HÆÐ Á TENGLUM SÉ 20sm.  
HÆÐ Á VEGGLJÓSUM YFIR VÖSKUM SÉ 210sm.  
MÁLSTRAUMUR ROFA SÉ 10A, EN TENGLA 16A.

L = SJÓNVARP, F = BÆJARSÍMI, T = HITANEMAR F. GÓLFHITA H=160sm  
H = HÁTALARADÓSIR H=20sm, DS = DYRASÍMI H=130sm

- [R] REYKSKYNJARI jóniskur
- [R] REYKSKYNJARI optiskur
- HREYFISKYNJARI ÞJÓFAVARNARKERFIS H=V/LOFT

*Jón Z. Blinn*  
Aritun aðalhönnuðar

A		15-03-26	VINNUTEIKNING	B.P.T.	T.S.	220146-2439	BERGHELLA 1 HAFNARFIRÐI		MKV.	1:500
ÚTG.		DAGS		TEKNI.	HANNAÐ	KENNIDALA	EFNAMÓTTAKA		TEIKN.NR.	1-SV-01
							SVÆÐISLÝSING		SÍÐASTA TNR.	
							TERA S/F		TNR.	AF
							RAFMAGNSVERKFRÆÐISTOFA		GEYMSLUN.	ÚTG.
							EDMUND BELLERSEN RAFMAGNSTEKNI SÍMI 5687388			A
							TRAUUTI SVINDIÖRNEN RANMAGNSHIFR. SÍMI 5687390			