
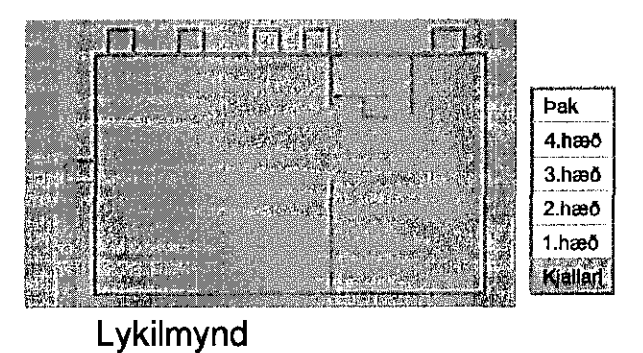


Antun Jóhannsson  
Dagsetning aðaluppdráttar  
17.12.2015 og 29.03.2015

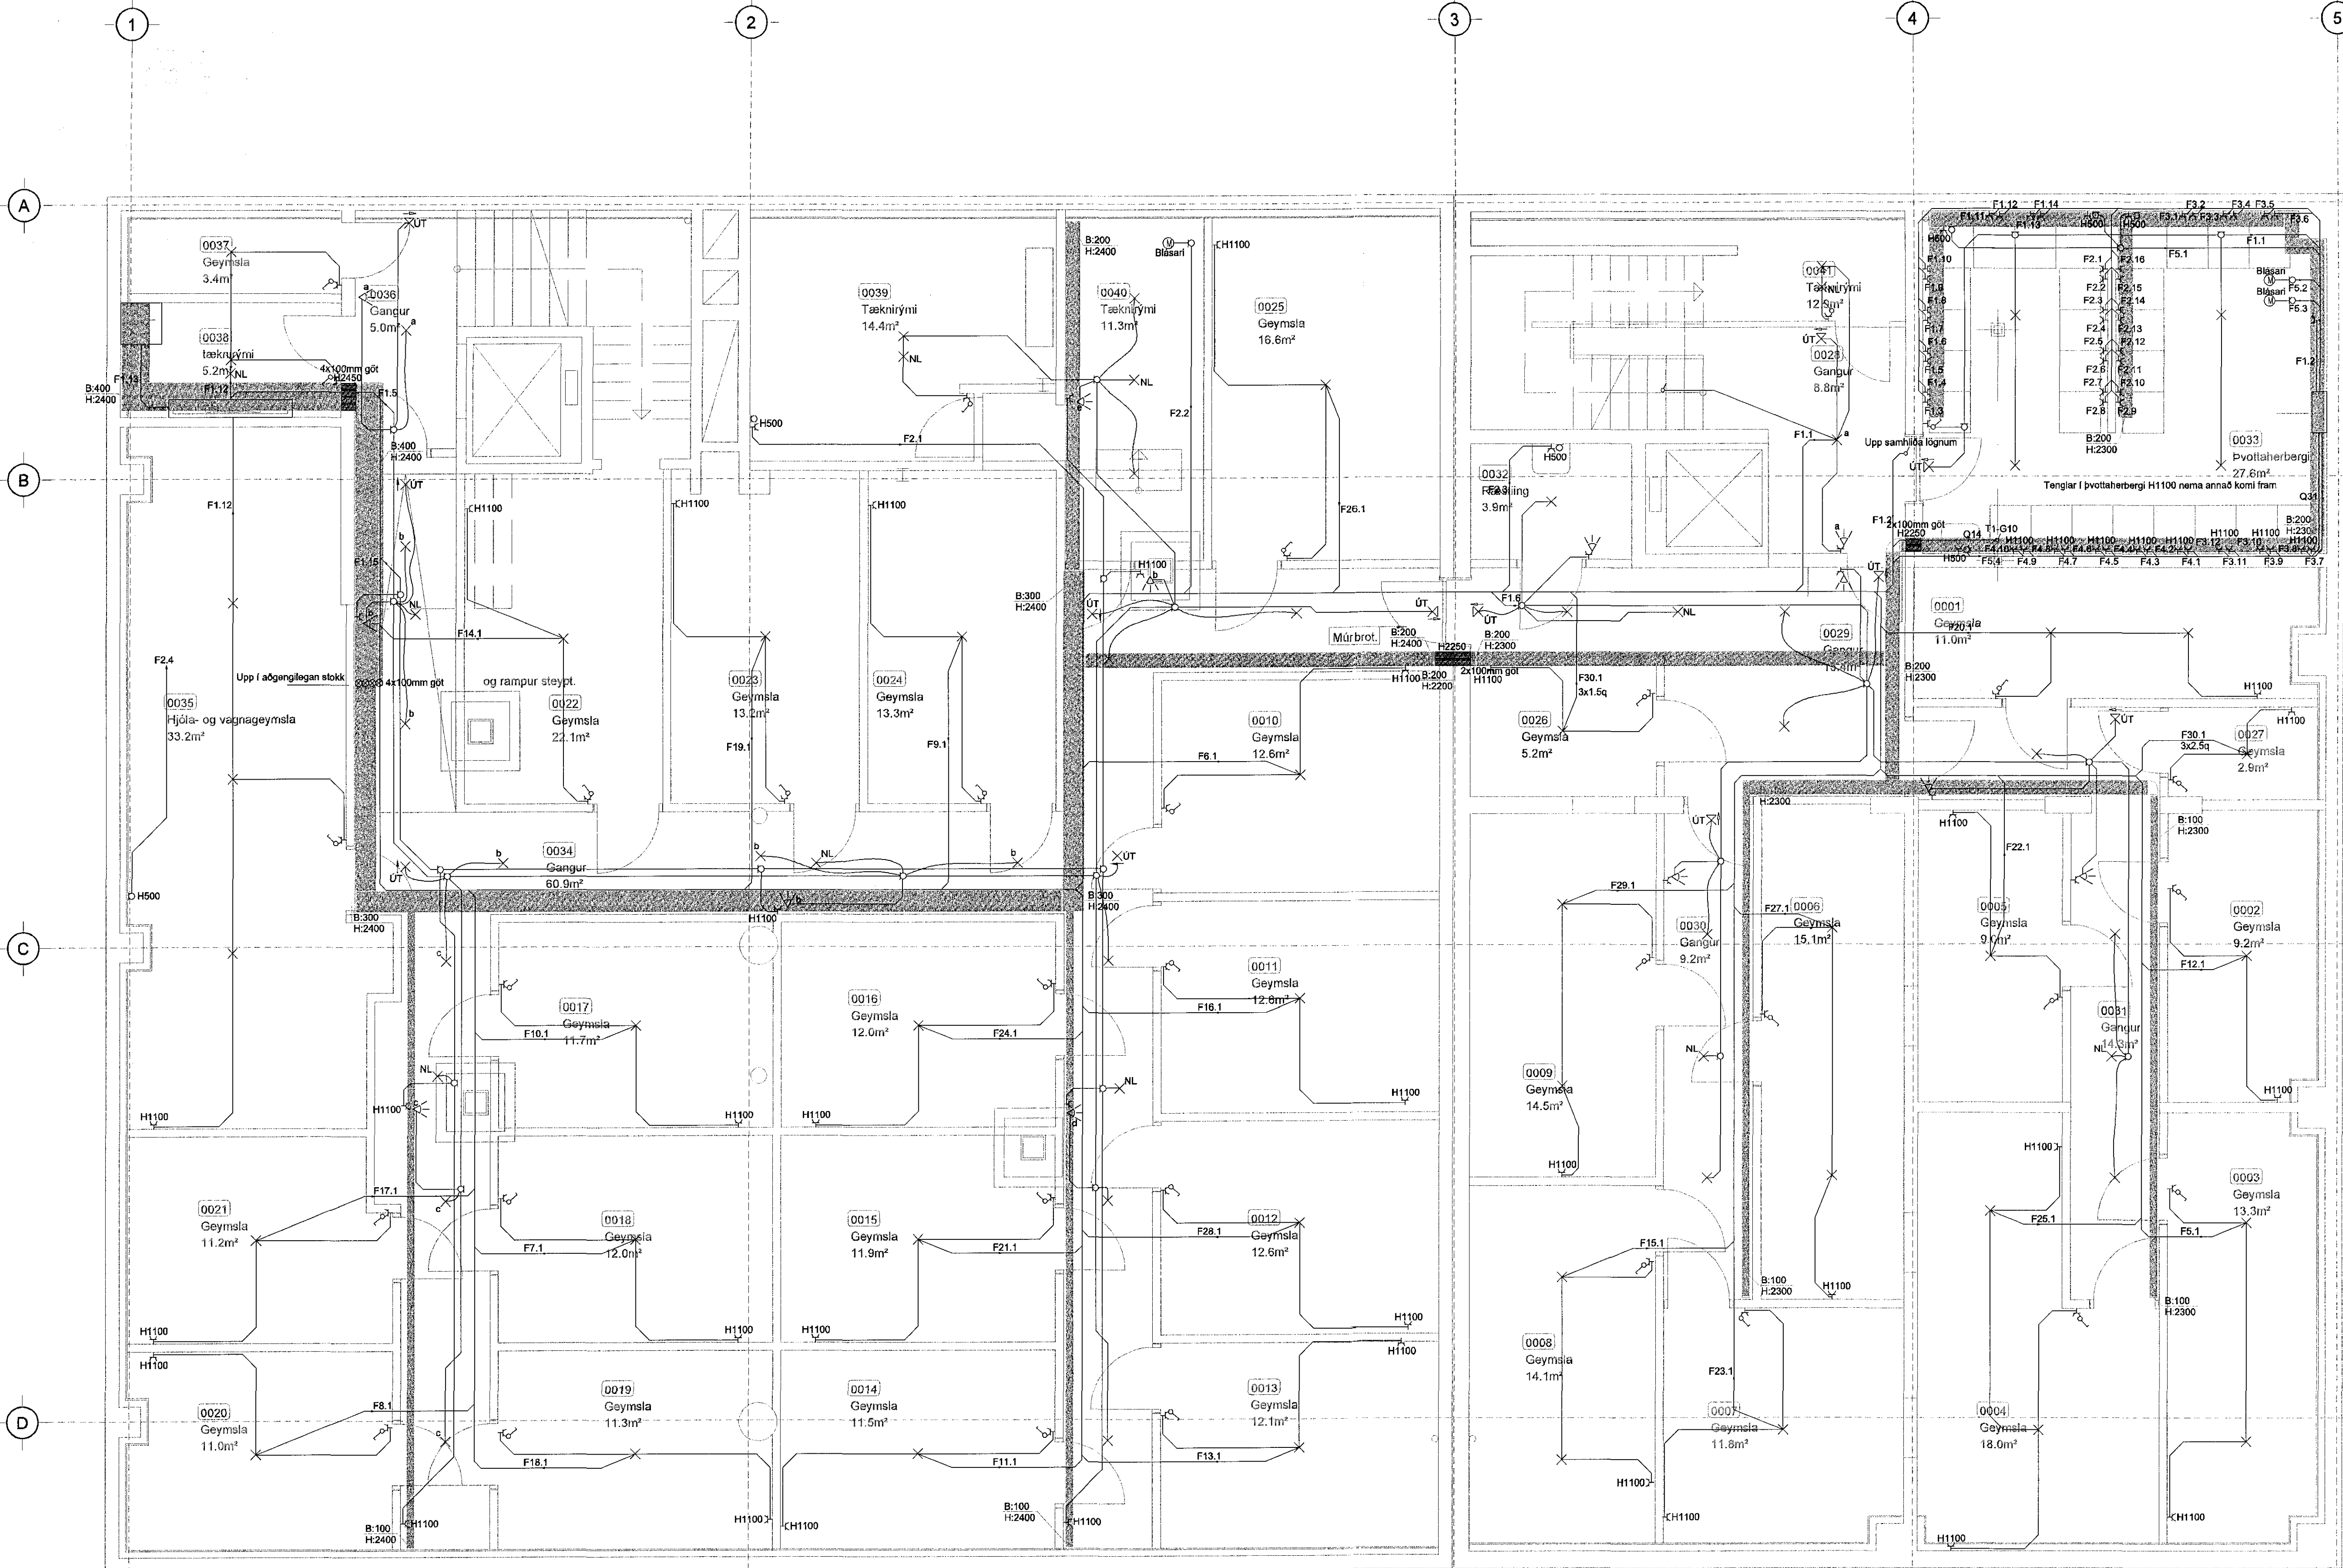

Útg. Dags. Skýring. Hannað/Yfirfarð

**VSB**  
VERKFRÆÐISTOFA

Bæjartrautni 50 / 220 Hafnarfjörður  
Kennitala 710766-2899  
Sími 585 8600  
vsb@vsb.is / www.vsb.is

Antun sérhúsmálar  
Óm Guðmundsson  
Kt. 220961 2739 • orn@vsb.is

Verkheiti  
**STRANDGATA 31-33**  
**220 HAFNARFIRÐI**

Verkheiti  
Rafkerfi  
Lágspenna kjallara  
Grunnmynd

Hannað	Teknað	Yfirfarð	Kvarði	Síða
29.04.2015	14238	ÖG	1:50	-
Dags.	Verkefni	Tekning	/A1	Útgáfa
		R1-01		

- 1**
- Skýringar á táknum:**
- Rofi og tengill í H1100 mm
  - Tvöfaldir tengill H200 mm
  - Þrjúfaldir tengill
  - Dimmar
  - Ljósastæði
  - Innfaldur lampi
  - Veggilampi H1400 mm
  - Loftaðs
  - H300
  - Hreyfiskynjari á lofti
  - Hreyfiskynjari H1100 mm
  - Fjarskiptatengill
  - DSCI Veggðós frádrásima
  - T2-G3 Rálmagnstalla í íbúð nr.0203
- 2**
- Kapaþekki lokaður
  - Netþekki

**ALMENNAR SKÝRINGAR - LÁGSPENNA/SMÁSPENNA:**

Lagnir fyrir lágspenna eru huldur og löðregnar í 16mm plastpípur

Lagnir fyrir smáspenna eru huldur og löðregnar í 20mm plastpípur

Allar sýnilegar utanálggjáðir lagnir eru járn/stál/ál-pípulagnir

Hæðir tengla eru 200mm, nema annað komi fram á teikningu

Hæð tengla við rofa sé í sömu hæð og rofinn

Hæðir rofa frá fullfrágöngu gólfu eru 1100mm, nema annað komi fram á teikningu

Öll máli eru gefin upp í mm og er alltaf miðað við fullfrágöngu gólf

Öll máli miðast við miðja dás, nema annað sé tekið fram

Visað er til sérteikninga arkitekts varðandi nákvæmvar staðsetningar á búnaði og innréttingum

Greinar eru ekki sýndar í öllum tilfellum að löflu, en eru þá merktar viðkomandi töflu

Málstraumur rofa og tengla skal vera minnst 10 A

Við údrátt strengja skal gera ráð fyrir föstum pól í öllum tengidösum á strengstjapa

Taka skal mið af fjölda og stærð strengja við val á stærð tengidösa

Allar rafagnir og frágangur þeirra skulu vera í samræmi við reglugerð um raforkuvirkni

Dozir fyrir fjarskipti skulu vera tenglaðsír (71-47)mm

Þessar atugasemdir eiga við ef annað kemur ekki fram á teikningu

- 3**
- Skýringar:**
- 1 Raðbanaður staðsetur ofarvör niðurtækið loft.
  - 2 20mm rör að netþakka
  - 3 Snú í gangi 2. og 3. hæð, sjá teikningar 003 A906 og 005 A905 Arkitekta

V:\2014\14238 Strandgata 31-33\17 Tekninga\12-Project\_Net\gagn\14238-R1-01.dwg