



Artun höfnunarskýrsla  
Dagsetning aðaluppráttar  
17.12.2014 og 24.03.2015

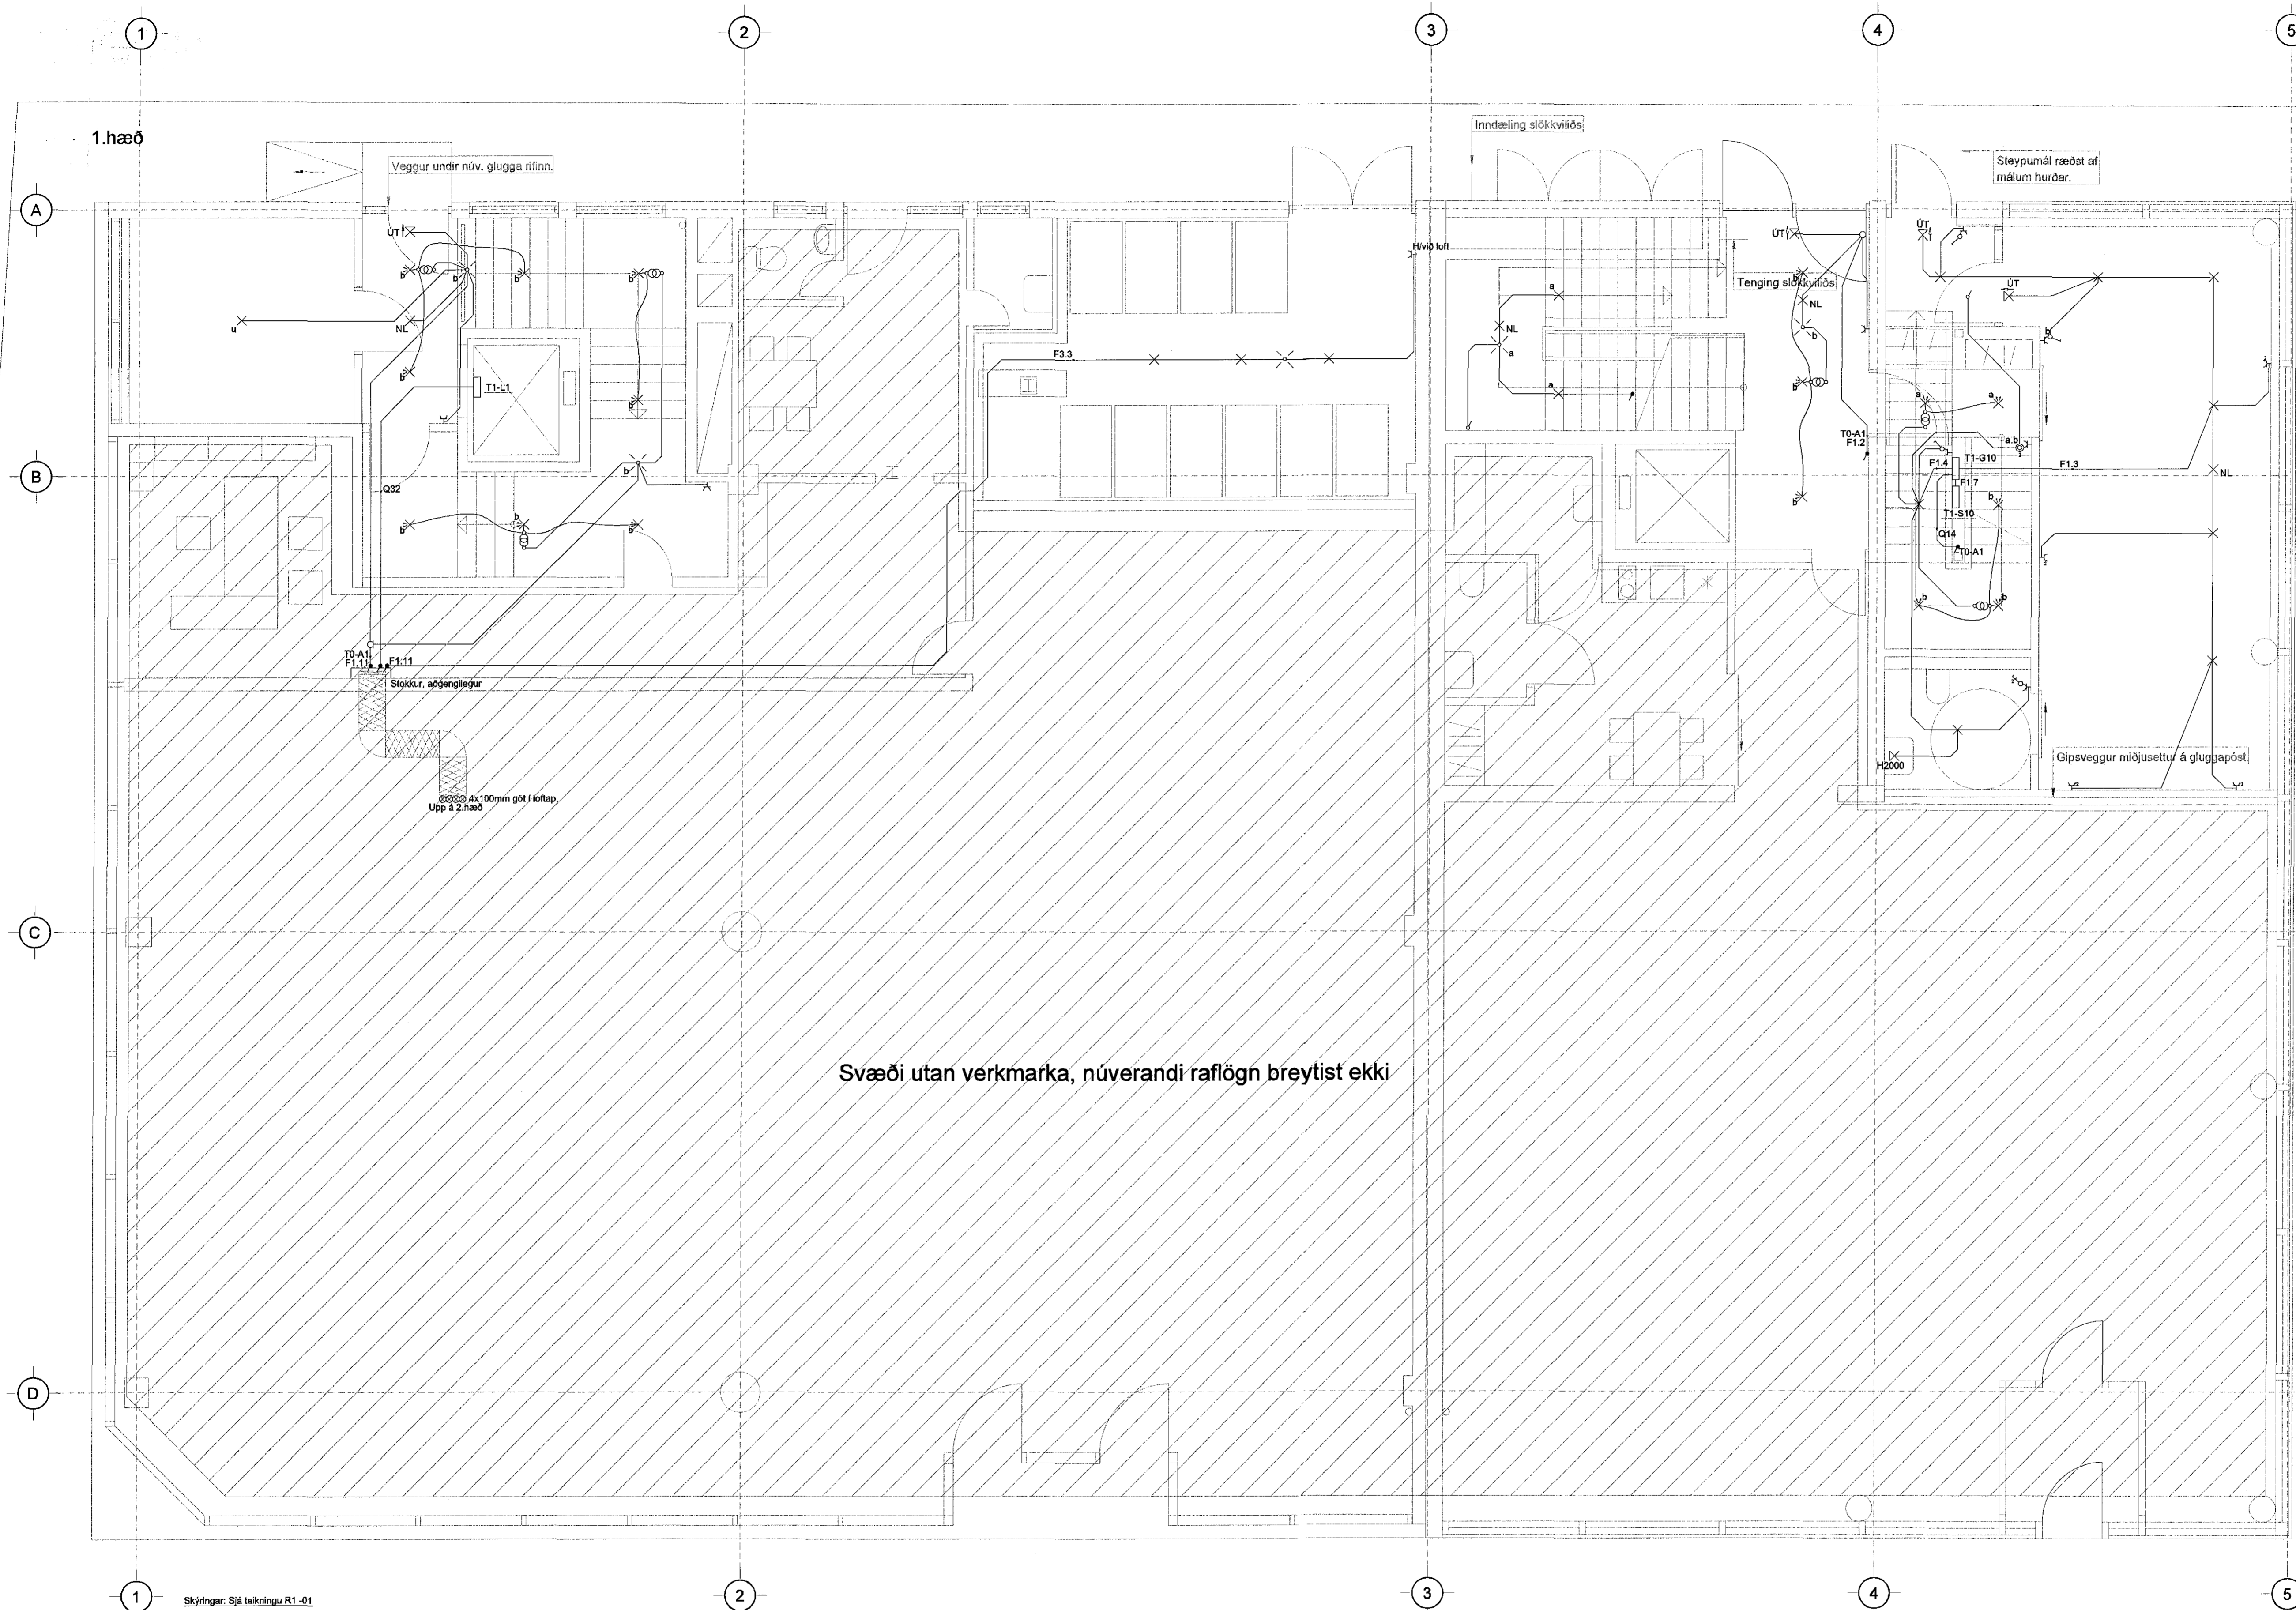

Svæði utan verkmarka, núverandi rafloagn breytist ekki

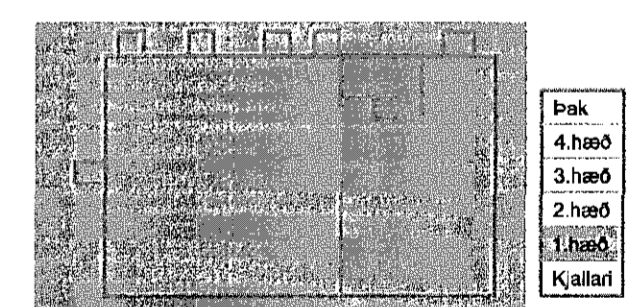

Lykilmynd

Útg. Dags. Skýring Hannað/Yfirfarir

**VSB** - VERKFRÆÐISTOFA  
Bejarbraut 20 / 220 Hafnarfirður  
Kennitala 710796-2899  
Sími 585 8600  
vsb@vsb.is / www.vsb.is

Artun sérhönnuðar					
Örn Guðmundsson					
Kt: 220961 2739 • orn@vsb.is					
Verkefni					
STRANDGATA 31-33					
220 HAFNARFIRÐI					
Verktíð					
Rafkerfi					
Lágspenna 1. hæð					
Grunnmynd					
Hannað	Teknað	Yfirfarir	Kvarði	/ A1	Síða
BSG	BSG	ÖG	1:50	-	-
Dags.	Verkefni	Tekning	Útgáfa		
29.04.2015	14238	R1 011	-		