
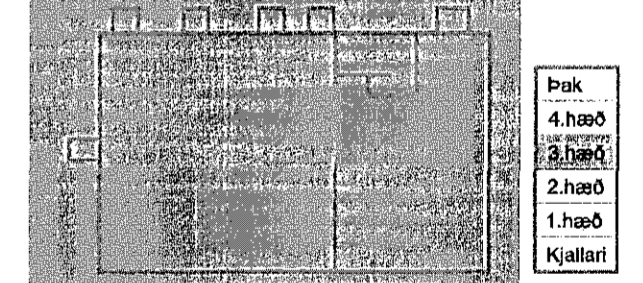


Artun hönnuð og
Dagsetning aðalþrúðar
17.12.2014 og 24.03.2015

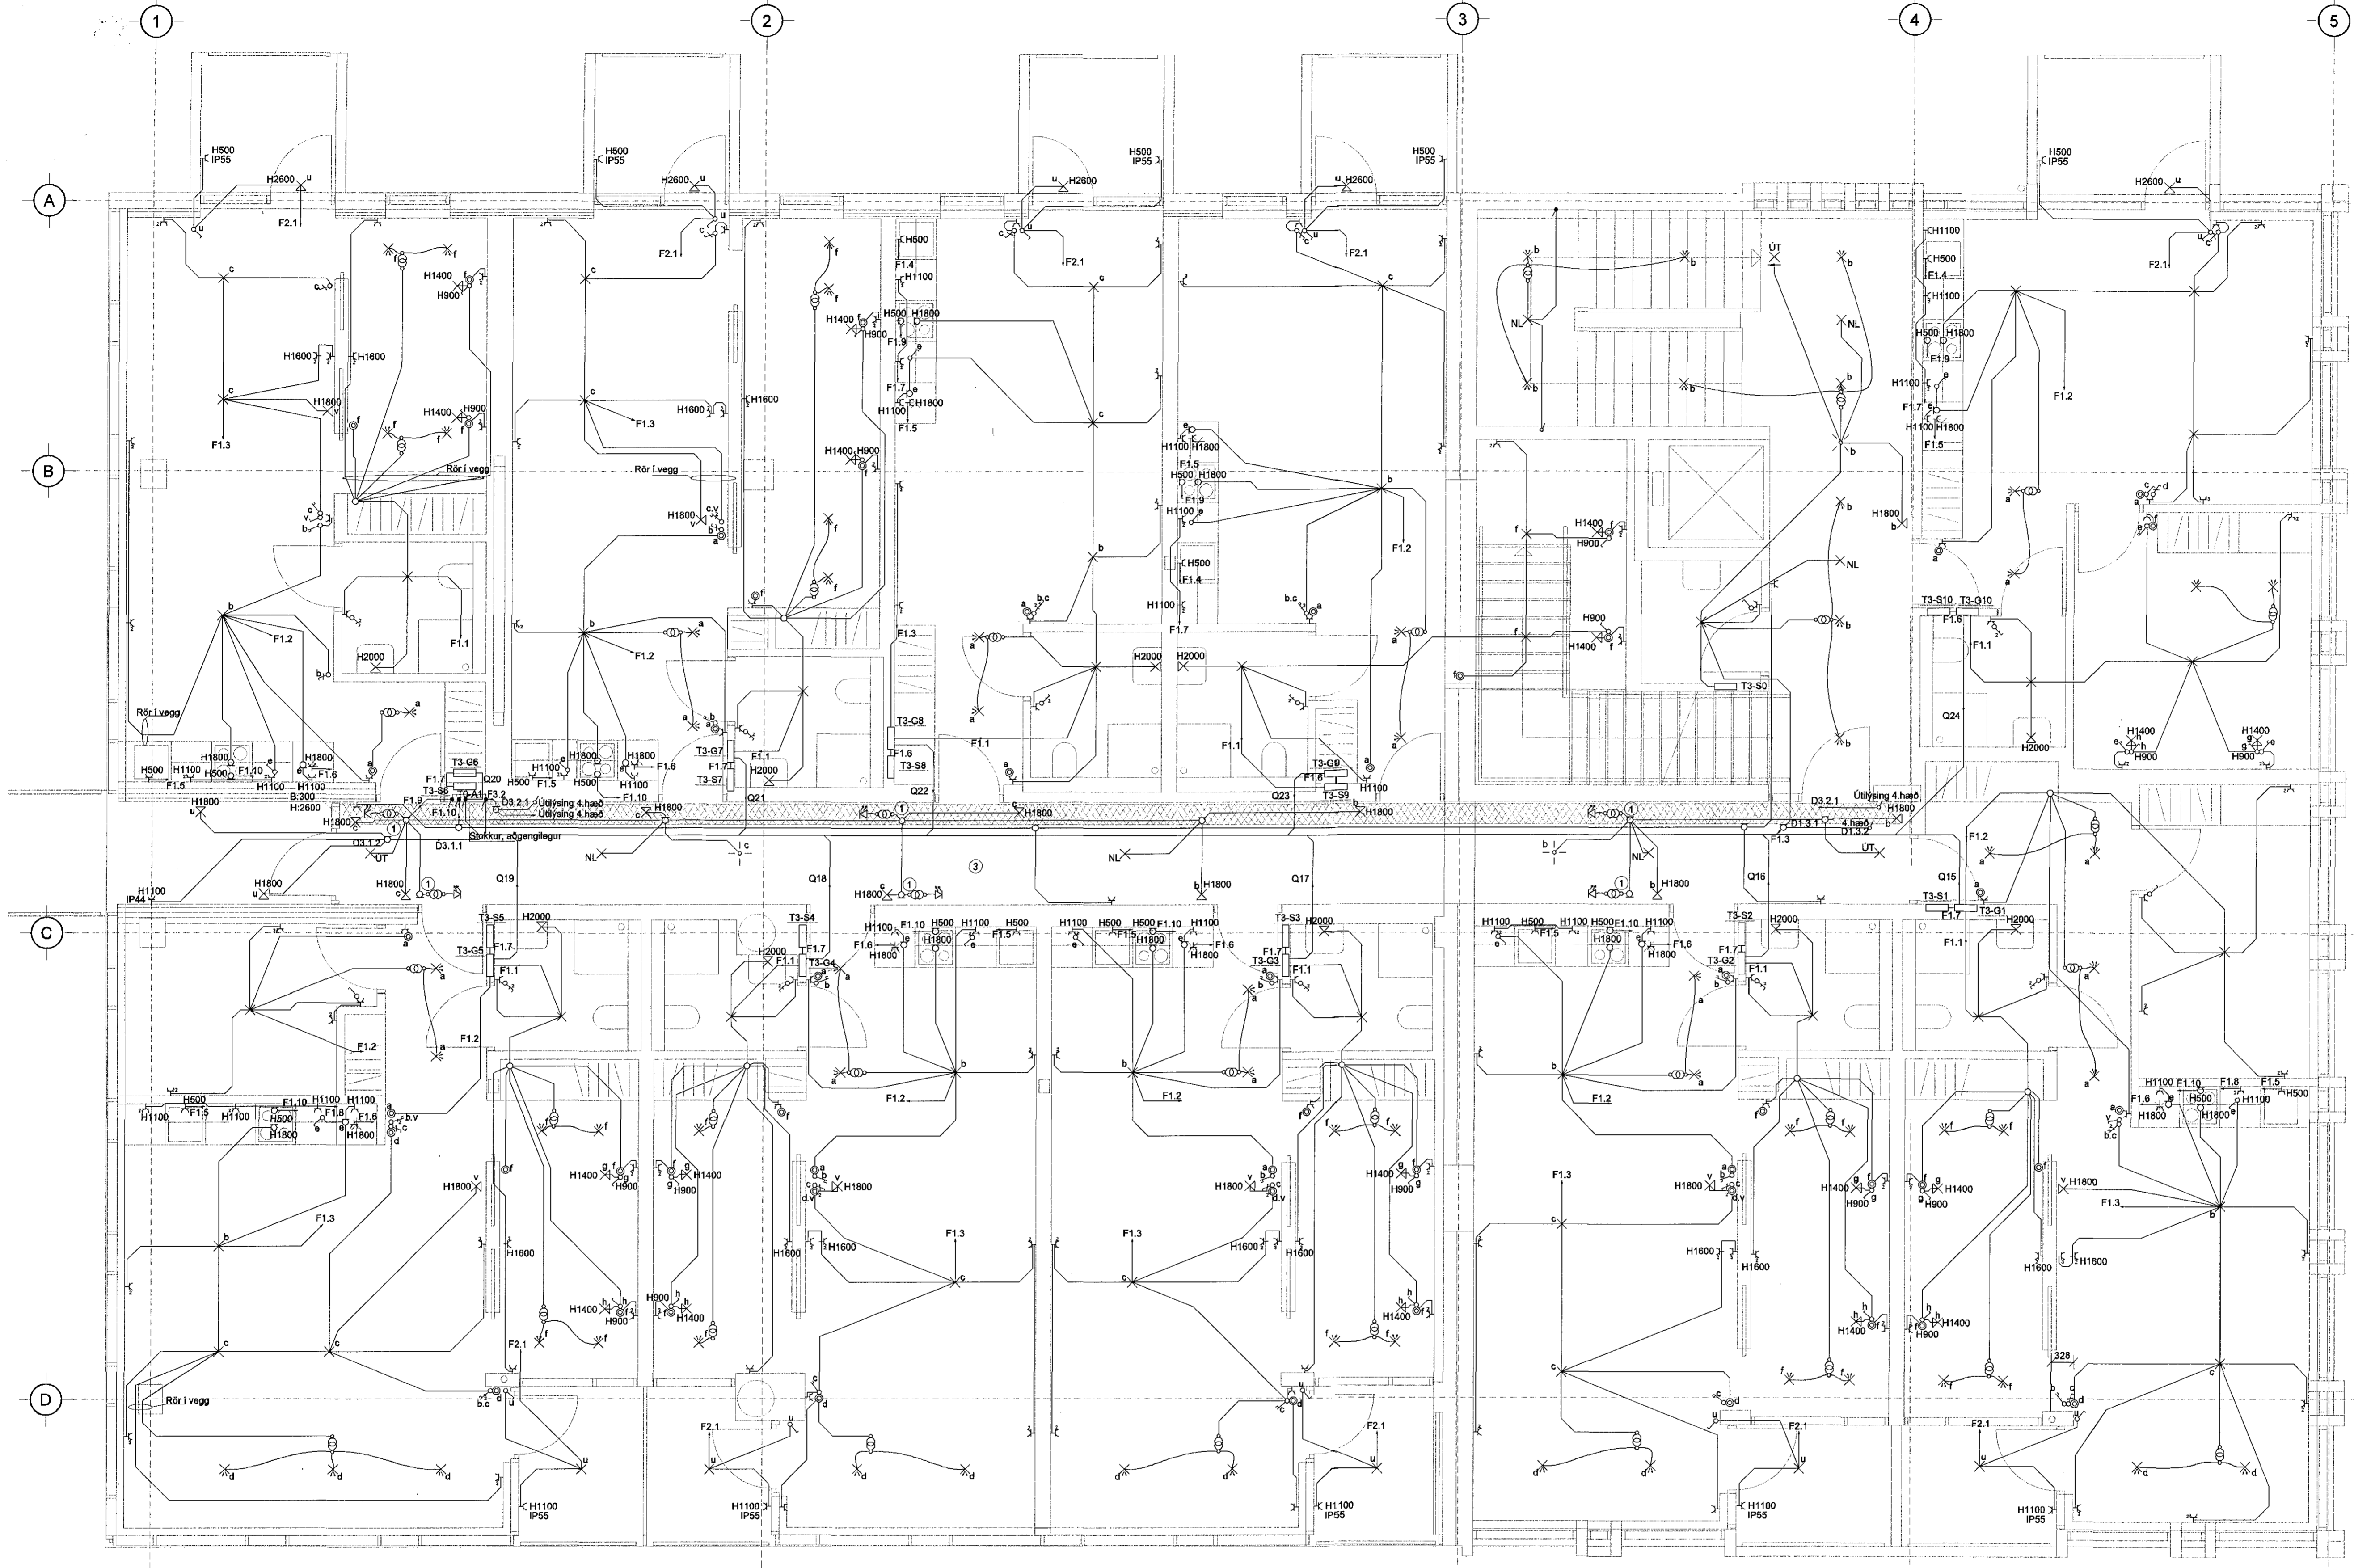

Lykilmynd

Útg. Dags. Skýring Hannanó/Yfirfarir

VSB
VERKFRÆÐISTOFA

Bejarhvarni 20 / 220 Hafnarfjarður
Kennitala 710766-2899
Sími 695 8600
vsb@vsb.is / www.vsb.is

Artun sérhönnuð
Örn Guðmundsson
Kl. 220961 2739 - orn@vsb.is

Verkefni
**STRANDGATA 31-33
220 HAFNARFIRÐI**

Verkefni
**Rafkerfi
Lágspenna 3. hæð
Grunnmynd**

| Hannaf. | Teiknað | Yfirfarir | Kvarði | Síða |
|---------|------------|-----------|----------|--------|
| BSG | BSG | ÖG | 1:50 | / A1 |
| Dags. | 29.04.2015 | Verkefni | Teikning | Útgáfa |
| | | 14238 | R1 031 | |

V:\2014\14238 Strandgata 31-33\17 - Tekningar\12-Project_Navigation\12-Project_Navigation\14238-R1_031.dwg

1 Skýringar: Sjá teikningu R1-01

2

3

4

5